




1 PLANTA BAIXA
ESC 1:500

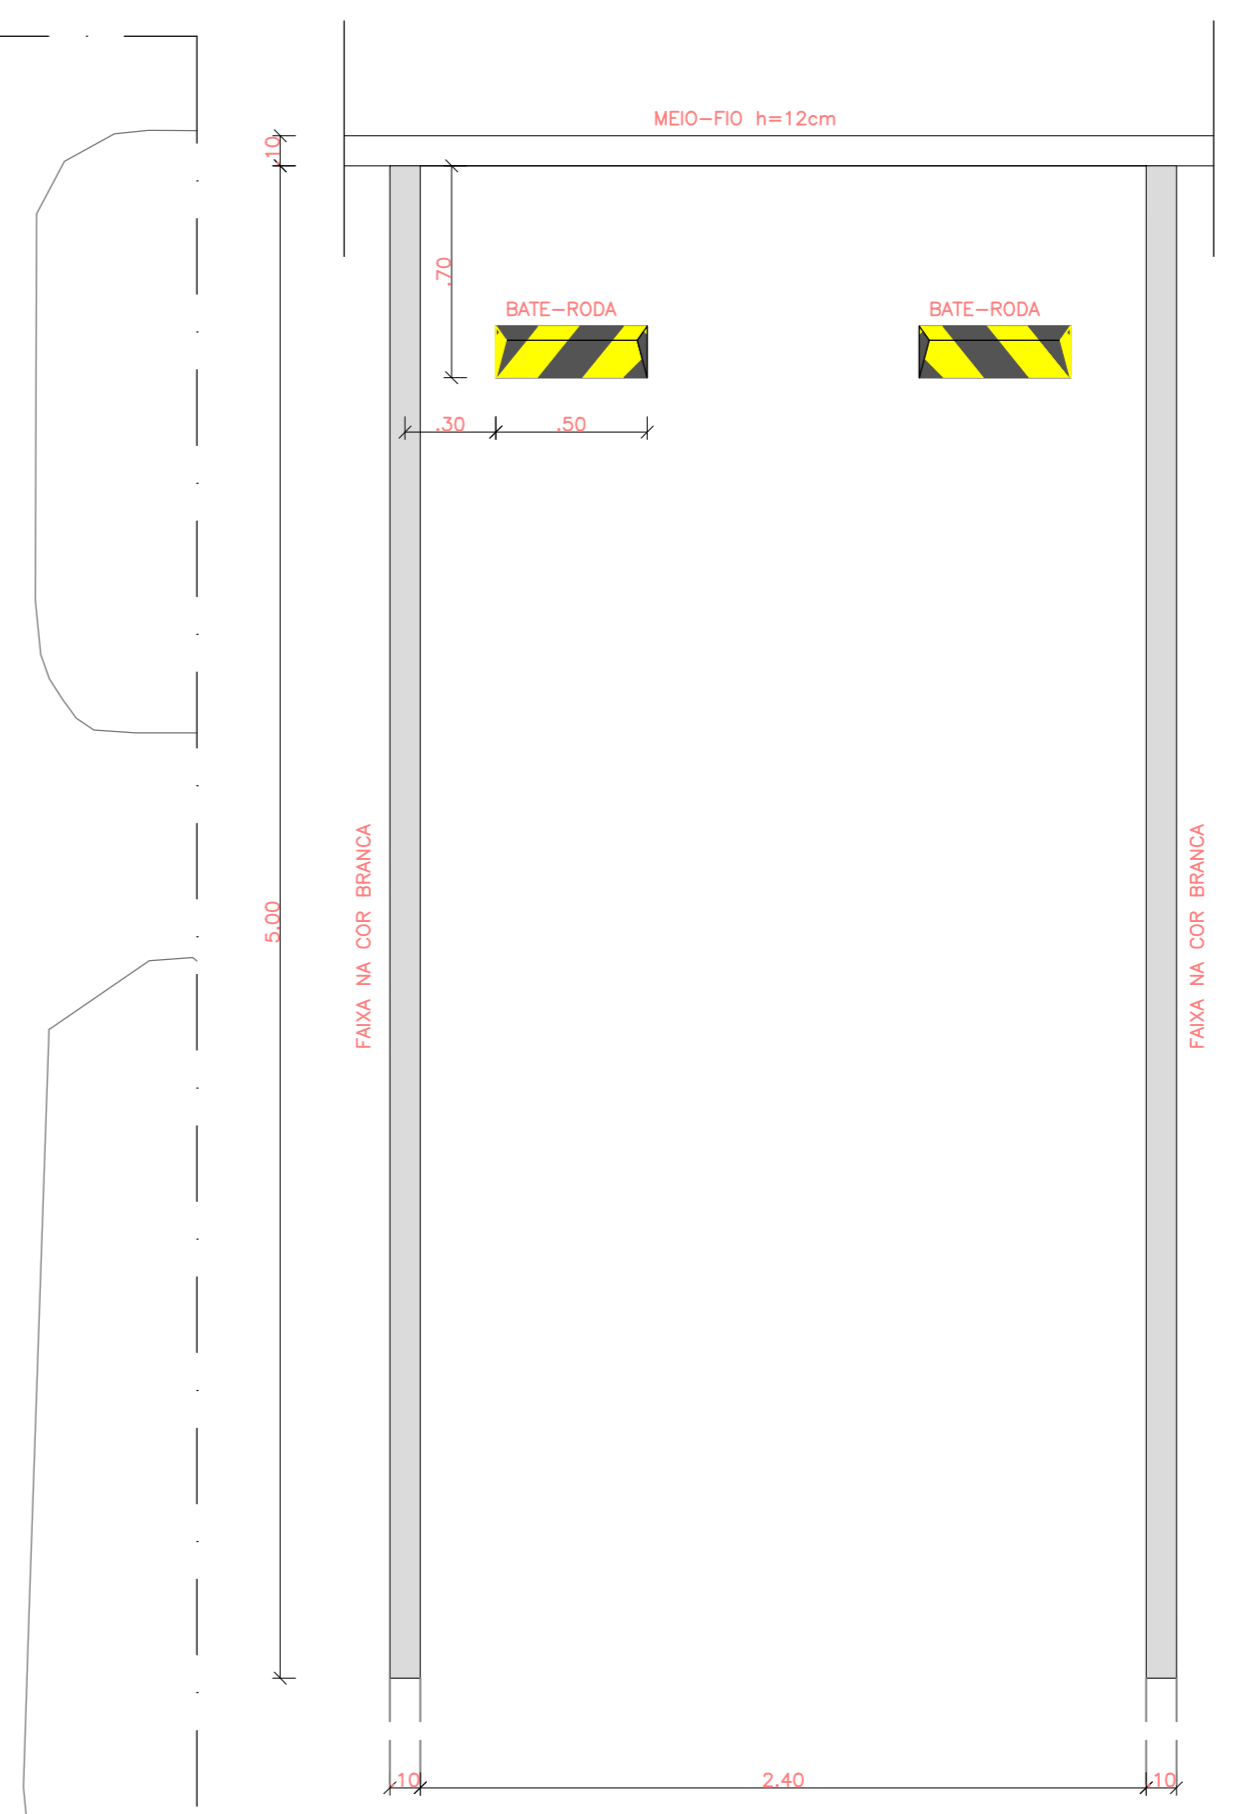

2 DETALHE VAGA
ESC 1:25

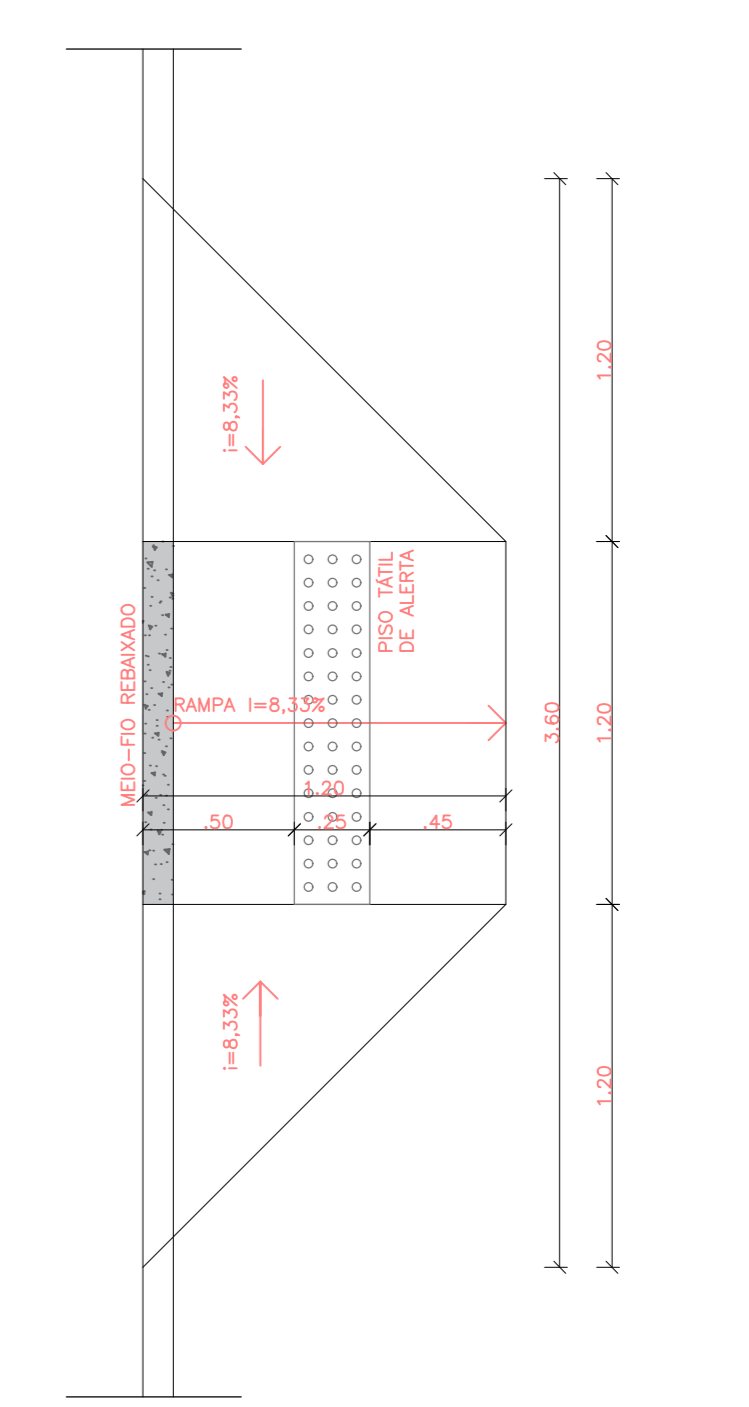

3 DETALHE RAMPA
ESC 1:25

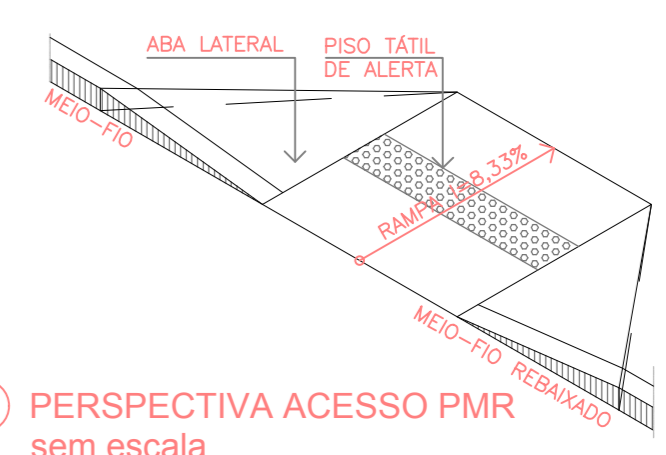

4 PERSPECTIVA ACESSO PMR
sem escada

LEGENDA - URBANISMO

ITEM	DESCRIÇÃO
[Symbol]	EDIFICAÇÃO
[Symbol]	ASFALTO EXISTENTE
[Symbol]	PISO EM CONCRETO DESEMPENADO
[Symbol]	MEIO FIO
[Symbol]	MEIO FIO REBAIXADO
[Symbol]	GRADIL

SIMBOLÓGICA

[Symbol]	SÍMBOLO DE VAGA ESPECIAL PARA CADERANTES
[Symbol]	SÍMBOLO DE DIREÇÃO DE FLUXO
[Symbol]	FAIXA DE TRAVESSIA DE PEDESTRES

EQUIPAMENTOS E MOBILIÁRIO

ITEM	DESCRIÇÃO
[Symbol]	BANCO EM CONCRETO ARMADO REVESTIDO EM MADEIRA
[Symbol]	BATE RODAS
[Symbol]	BICICLETÁRIO

TABELA VAGAS

QUANT.	ESTACIONAMENTO PRIVATIVO
508	VAGAS
12	VAGA PMR
26	VAGA IDOSO
04	TAXI
14	CARGA E DESCARGA
05	MOTO
QUANT.	ESTACIONAMENTO PÚBLICO
416	VAGAS
08	VAGA PMR
20	VAGA IDOSO
QUANT. TOTAL	VAGAS
922	VAGAS
20	VAGA PMR
46	VAGA IDOSO
04	TAXI
14	CARGA E DESCARGA
05	MOTO

ARCHITECH
Consultoria e Planejamento Ltda.

MERCADO CENTRAL DE BRASÍLIA

ENDEREÇO: SIA Trecho 10 Lote 05 - Guarã, Brasília - DF, 70297-400

PROPRIETÁRIO: CEASA - DF

AUTOR DO PROJ.: WALID DE CASTRO HATEM - CAU A15954-9

RESP. TÉCNICO:

GEREAEP	OUTROS
	CBMDF

PROJETO BÁSICO INSTITUCIONAL

URB 02/02	USO: PLANTA GERAL DE URBANISMO	REV R00
CLIENTE: CEASA - DF	DATA: MARÇ/2017	DES: ARCHITECH
ESCALA: 1:500	PROJ: PROJ. BÁSICO (URBANISMO)	FL: URB 02/02

K:\PROJETOS\MERCADO CEASA\04-PROJETO_BASICO\14 - URBANISMO\CEASA-URB-PB-02-PLANTA_BAIXA-V01-ROD.DWG