




**1º PAVIMENTO - MAPA CHAVE**  
ESC.:1/750

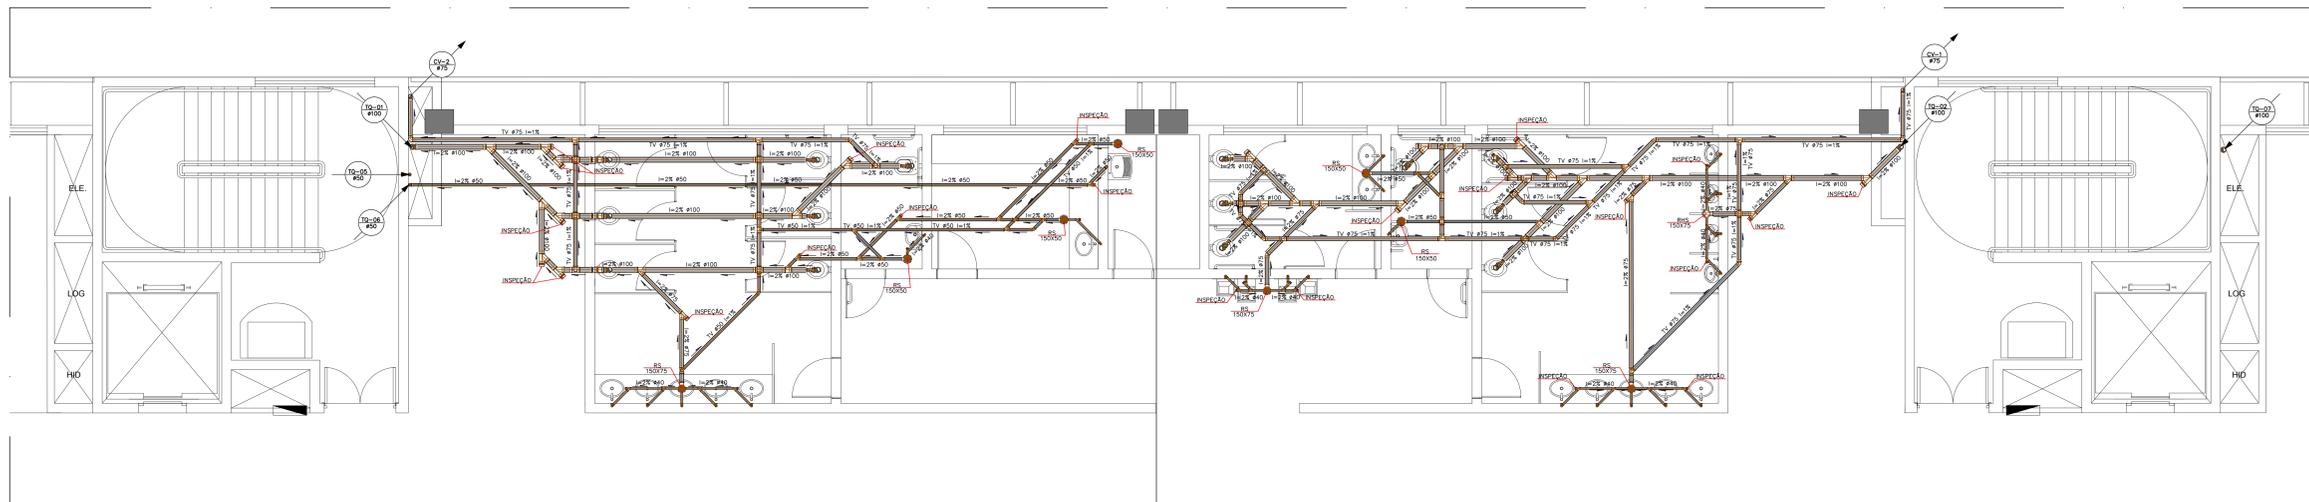

**1º PAVIMENTO ESGOTAMENTO SANITÁRIO - JUNTA "A"**  
ESC.:1/50

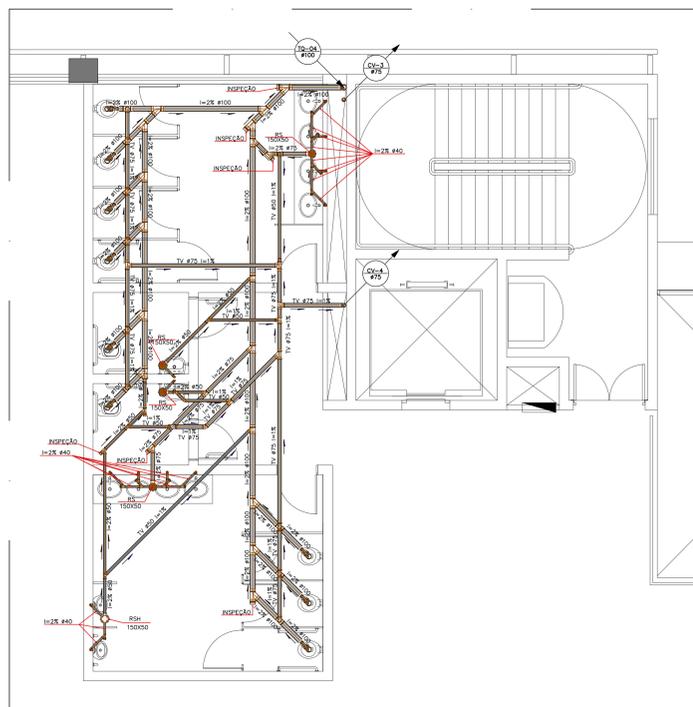

**1º PAVIMENTO ESGOTAMENTO SANITÁRIO - JUNTA "B"**  
ESC.:1/50

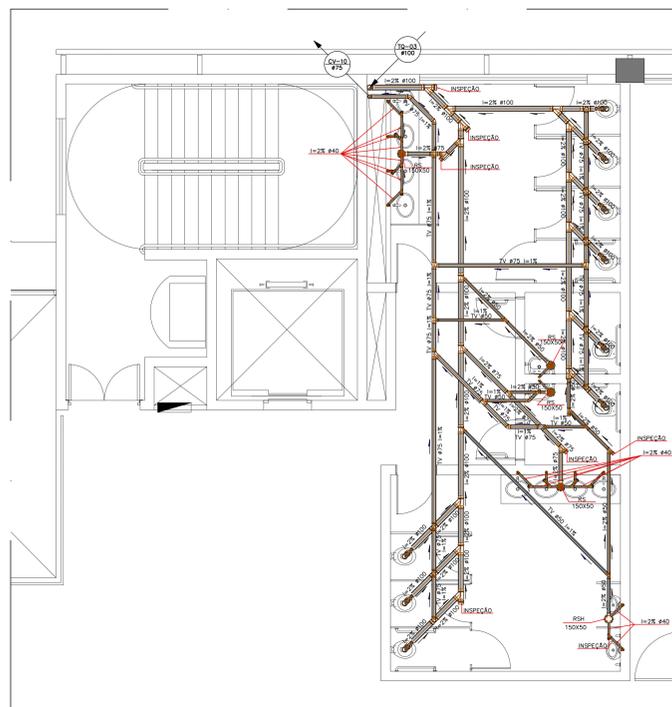

**1º PAVIMENTO ESGOTAMENTO SANITÁRIO - JUNTA "C"**  
ESC.:1/50

R00	EMISSÃO INICIAL	MAR/2017	ARCHITECH
REV	DESCRIÇÃO	DATA	DESENHO

**ARCHITECH**  
Consultoria e Planejamento Ltda.

**MERCADO CENTRAL DE BRASÍLIA**

ENDEREÇO: SIA Trecho 10 Lote 05 - Guará, Brasília - DF, 70297-400  
 PROPRIETÁRIO: CEASA - DF  
 AUTOR DO PROJ.: DIONI SHINHARA - CREA 2871/D-MS  
 RESP. TÉCNICO:

ASS. DO PROPRIETÁRIO  
 ASS. DO AUTOR DO PROJETO  
 ASS. DO CO-AUTOR DO PROJETO  
 ASS. DO RESPONSÁVEL TÉCNICO


GEREAP	OUTROS
	CBMDF

**PROJETO BÁSICO - HIDROSSANITÁRIO INSTITUCIONAL**


ESG	REV
17/20	R00
CONTENIDO: 1º PAVIMENTO ESGOTAMENTO SANITÁRIO - JUNTA "A" 1º PAVIMENTO ESGOTAMENTO SANITÁRIO - JUNTA "B" 1º PAVIMENTO ESGOTAMENTO SANITÁRIO - JUNTA "C"	REV
CLIENTE: CEASA - DF	INDICADA
DATA: MAR/2017	INDICADA
ESCALA:	INDICADA

COO DO PROJ.: CEASA - DF	COMP	PROJ. BÁSICO
--------------------------	------	--------------



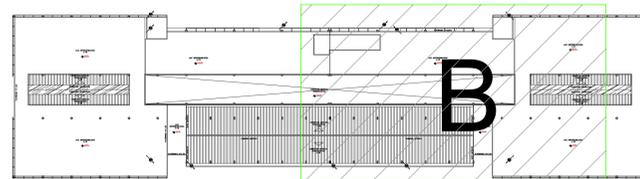


**COBERTURA - MAPA CHAVE**  
ESC.:1/750

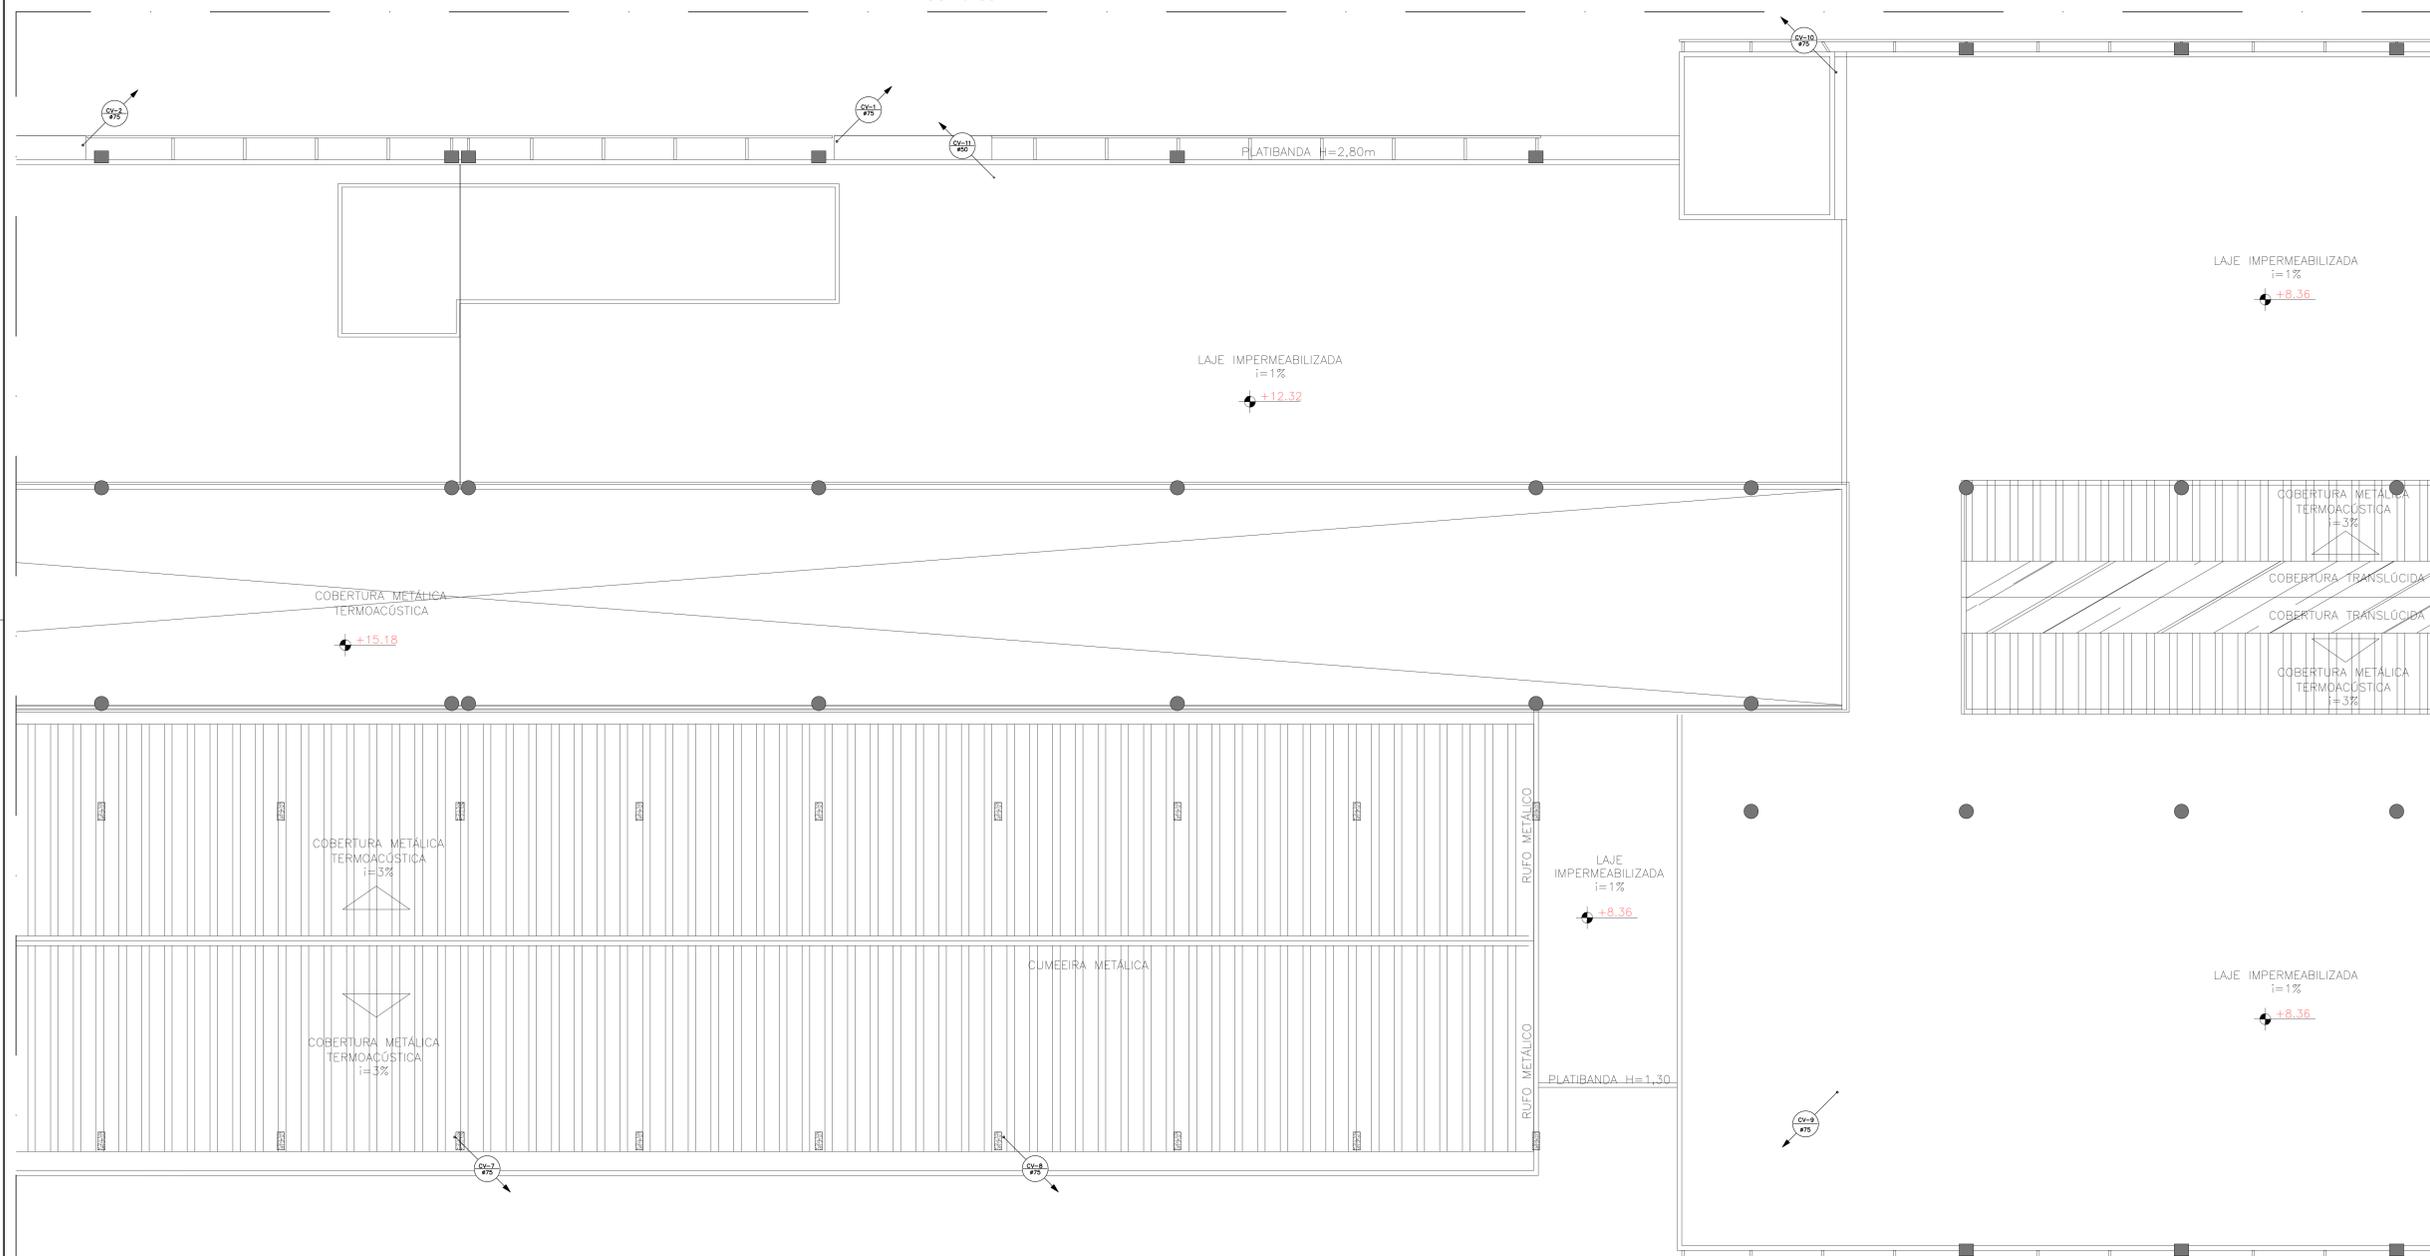

**COBERTURA ESGOTAMENTO SANITÁRIO - JUNTA "B"**  
ESC.:1/100

R00	EMISSÃO INICIAL	MAR/2017	ARCHITECT
REV	DESCRIÇÃO	DATA	DESENHO
 <b>ARCHITECT</b> Consultoria e Planejamento Ltda.			
<b>MERCADO CENTRAL DE BRASÍLIA</b>			
ENDEREÇO:	SIA Trecho 10 Lote 05 - Guará, Brasília - DF, 70297-400		
PROPRIETÁRIO:	CEASA - DF		
AUTOR DO PROJ.:	DIONI SHINOHARA CREA 2971/D-MS		
RESP. TÉCNICO:			
ASS. DO PROPRIETÁRIO _____ ASS. DO AUTOR DO PROJETO _____ ASS. DO CO-AUTOR DO PROJETO _____ ASS. DO RESPONSÁVEL TÉCNICO _____			
GEREAEP	OUTROS		
	CBMDF		
<b>PROJETO BÁSICO - HIDROSSANITÁRIO</b>			
<b>ESG</b>	<b>INSTITUCIONAL</b>		<b>REV</b>
20/20	OBJETO: COBERTURA ESGOTAMENTO SANITÁRIO - JUNTA "B"		R00
DATA: MAR/2017	PROJ. ARCHITECT	ESCALA: INDICADA	
CEASA - DF	COMP.	PROJ. BÁSICO	

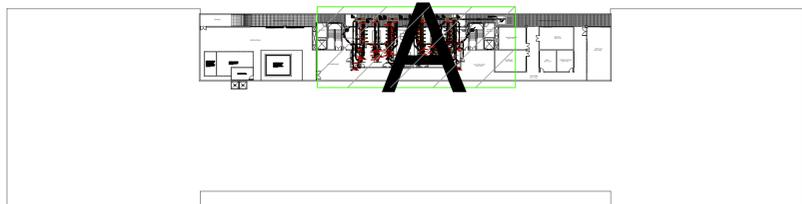


**SUBSOLO - MAPA CHAVE**  
ESC.:1/750

LEGENDA DE ESGOTO		LEGENDA DE CONEXÕES	
SÍMBOLO	DISCRIMINAÇÃO	SÍMBOLO	DISCRIMINAÇÃO
	CAIXA DE GORDURA		CURVA DE 90° CURTA
	CAIXA DE SABÃO		JOELHO DE 45°
	INDICAÇÃO DE DECLIVIDADE		JOELHO DE 90°
	GRELHA METÁLICA		TE
	VALVULA DE RETENÇÃO		JUNÇÃO INVERTIDA
	INDICAÇÃO DE DECLIVIDADE		JUNÇÃO SIMPLES
	INDICAÇÃO DE COLUNA DE ESGOTO PRIMÁRIO		REDUÇÃO EXCÊNTRICA
	INDICAÇÃO DE COLUNA DE VENTILAÇÃO DE ESGOTO		CAP
<b>Legenda das Indicações</b>			
C.I	CAIXA DE INSPEÇÃO		VENTILAÇÃO (TE X JOELHO 90°)
C.S	CAIXA SIFONADA		VENTILAÇÃO (TE X TE)
R.S.	RALO SIFONADO		CAIXA SIFONADA
R.S.H	RALO SIFONADO HERMÉTICO		CAIXA SIFONADA HERMÉTICA
C.G.P	CAIXA DE GORDURA PEQUENA		
P.V.	POÇO DE VISTA DE ESGOTO		
C.I.	CAIXA DE INSPEÇÃO DE ESGOTOS		
T.V.	TUBO DE VENTILAÇÃO		
C.T.	COTA DE TAMPA		
C.F.	COTA DE FUNDO		
P.	PROFUNDIDADE		

**NOTAS**

- TODA A TUBULAÇÃO SERÁ EM PVC TÍPICO OU SIMILAR RÍGIDO COM PONTA E BOLSA;
- TODA A TUBULAÇÃO É INDICADA EM MILÍMETROS;
- NÃO SERÁ ADMITIDO FAZER CONEXÕES OU CURVAS NA OBRA, SÓ SERÃO ADMITIDAS MANOBRAS DESSA NATUREZA COM CONEXÕES PRÉ-FABRICADAS;
- AS TUBULAÇÕES ENTERRADAS NO SOLO NÃO DEVEM SER COLOCADAS TENSIONADAS, DEVE-SE FAZER LEITO COM AREIA GROSSA OU TERRA SOLTA SEM RELEVO;
- AS COLUNAS DE VENTILAÇÃO DEVERÃO ULTRAPASSAR A COBERTURA EM 40cm NO MÍNIMO;
- AS COLUNAS DE VENTILAÇÃO DEVERÃO TER DIÂMETRO MÍNIMO DE 40mm;
- AS C'AS SERÃO EM ALVENARIA;
- O FUNDO DAS C'AS DEVERÃO TER CANALETAS PARA DIRECIONAMENTO DE ESGOTO;
- AS TUBULAÇÕES TERÃO AS DECLIVIDADES MÍNIMAS ABAIXO, EXCETO ONDE INDICADO EM PLANTA:

ø 40	i = 2%	ø 100	i = 2%
ø 50	i = 2%	ø 100	i = 1%
ø 75	i = 2%		

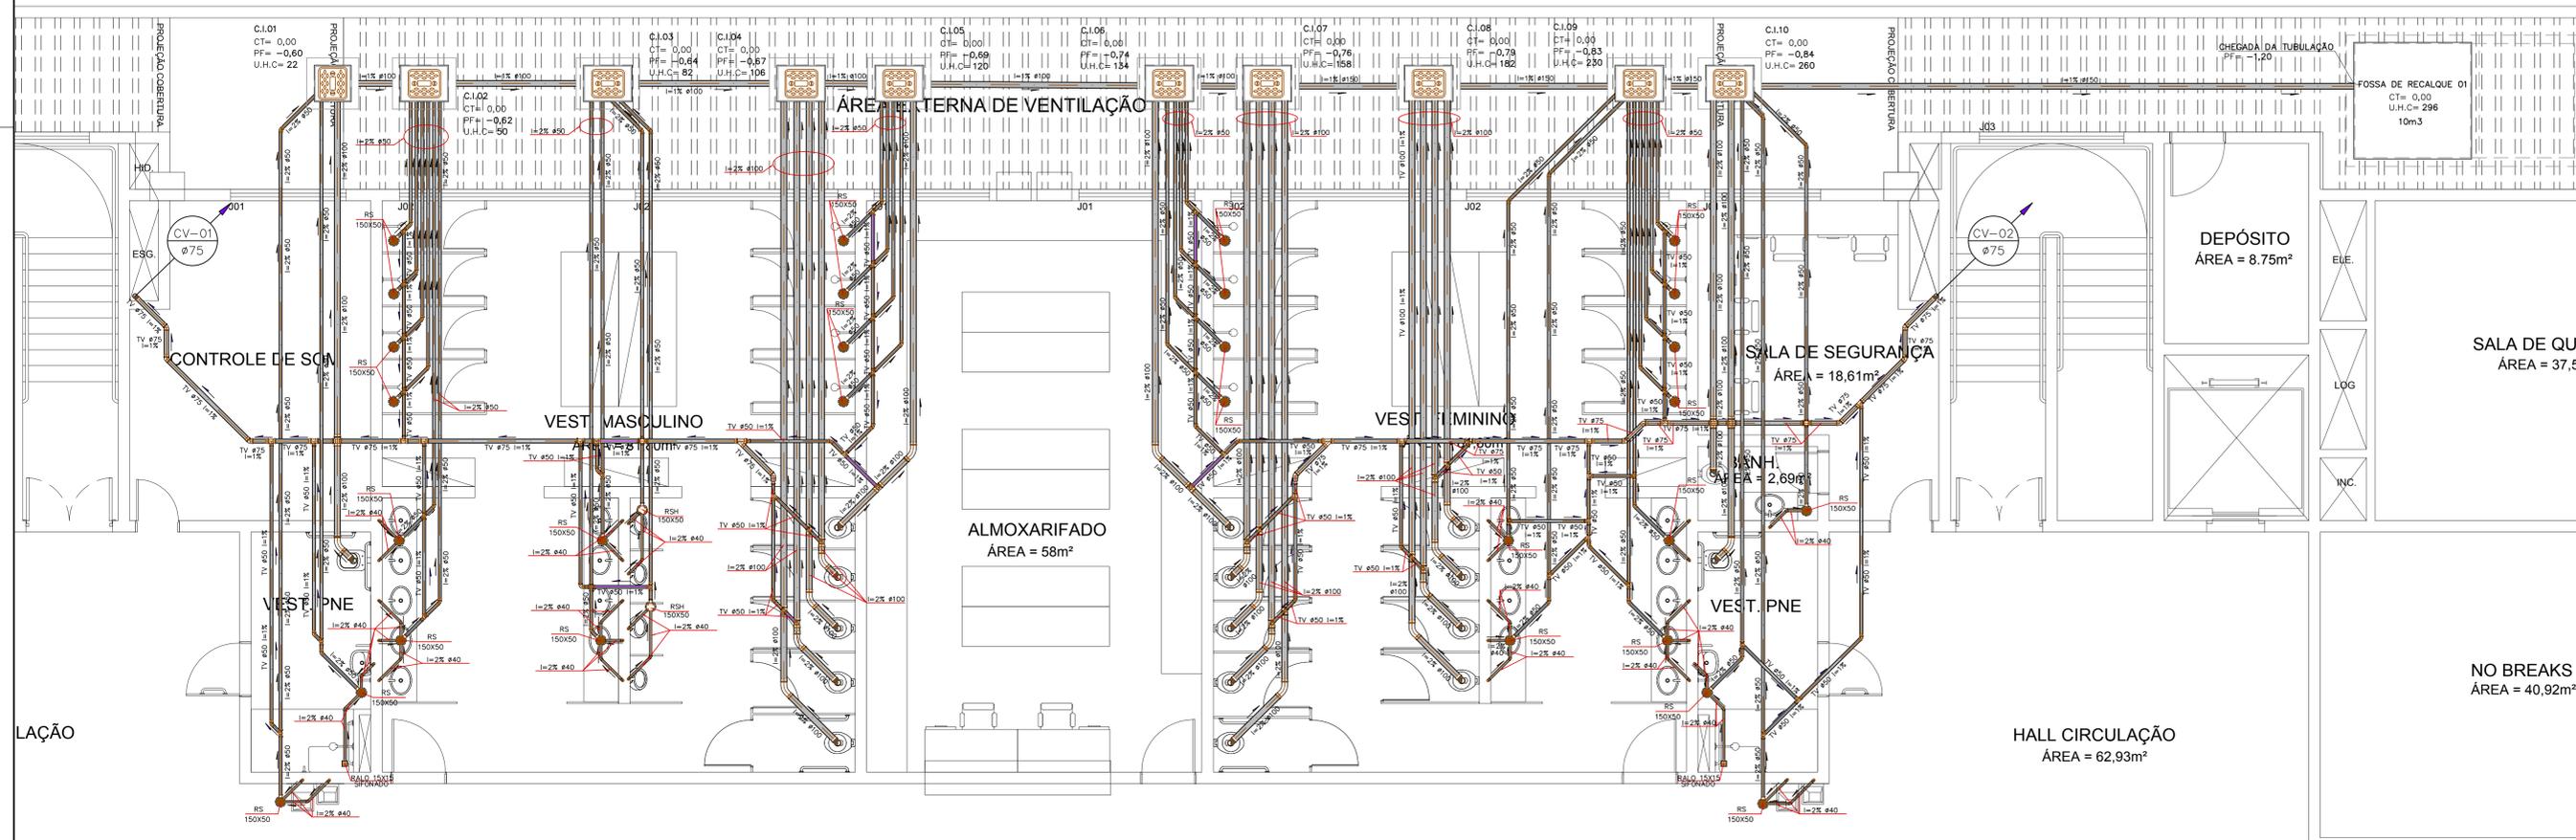


**SUBSOLO ESGOTAMENTO SANITÁRIO - JUNTA "A"**  
ESC.:1/50




CIRCULAÇÃO  
ÁREA = 86,58m<sup>2</sup>

ROO	EMISSÃO INICIAL	MAR/2017	ARCHITECH
REV	DESCRIÇÃO	DATA	DESENHO
<b>ARCHITECH</b> Consultoria e Planejamento Ltda.			
<b>MERCADO CENTRAL DE BRASÍLIA</b>			
ENDEREÇO	SIA Trecho 10 Lote 05 - Guarã, Brasília - DF, 70297-400		
PROPRIETÁRIO	CEASA - DF		
AUTOR DO PROJ.	DIONI SHINOHARA CREA 2971/D-MS		
RESP. TÉCNICO			
ASS. DO PROPRIETÁRIO		ASS. DO CO-AUTOR DO PROJETO	
ASS. DO AUTOR DO PROJETO		ASS. DO RESPONSÁVEL TÉCNICO	
GEREAEP	OUTROS	CBMDF	
<b>PROJETO BÁSICO - HIDROSSANITÁRIO</b>			
USO:	INSTITUCIONAL		
CONTEÚDO:	SUBSOLO ESGOTO - JUNTA "A"		
CLIENTE:	CEASA - DF	DATA:	MAR/2017
		DES.:	ARCHITECH
		ESCALA:	INDICADA
COD. DO PROJ.	CLIENTE:	TIPO:	COMP.
	CEASA - DF		
		UNIDADE:	FASE:
			PROJ. BÁSICO
ESG	REV	R00	
01/20			



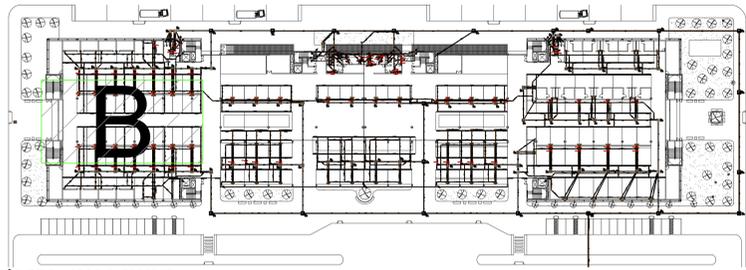

**TÉRREO - MAPA CHAVE**  
ESC.:1/750

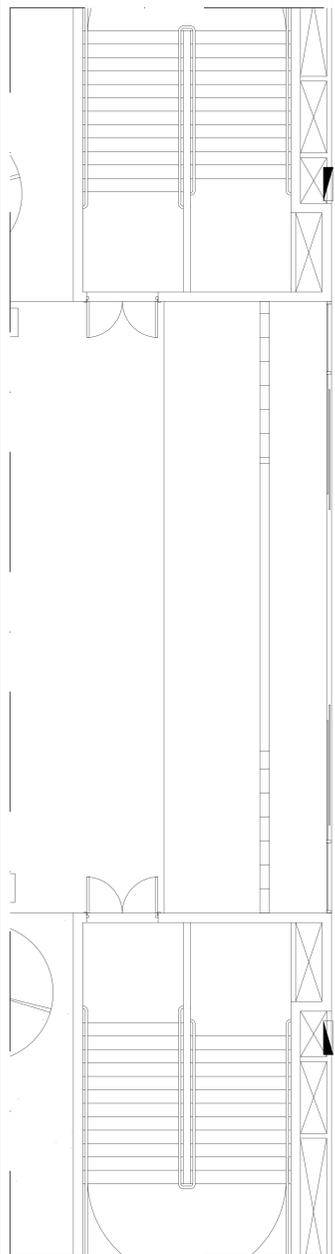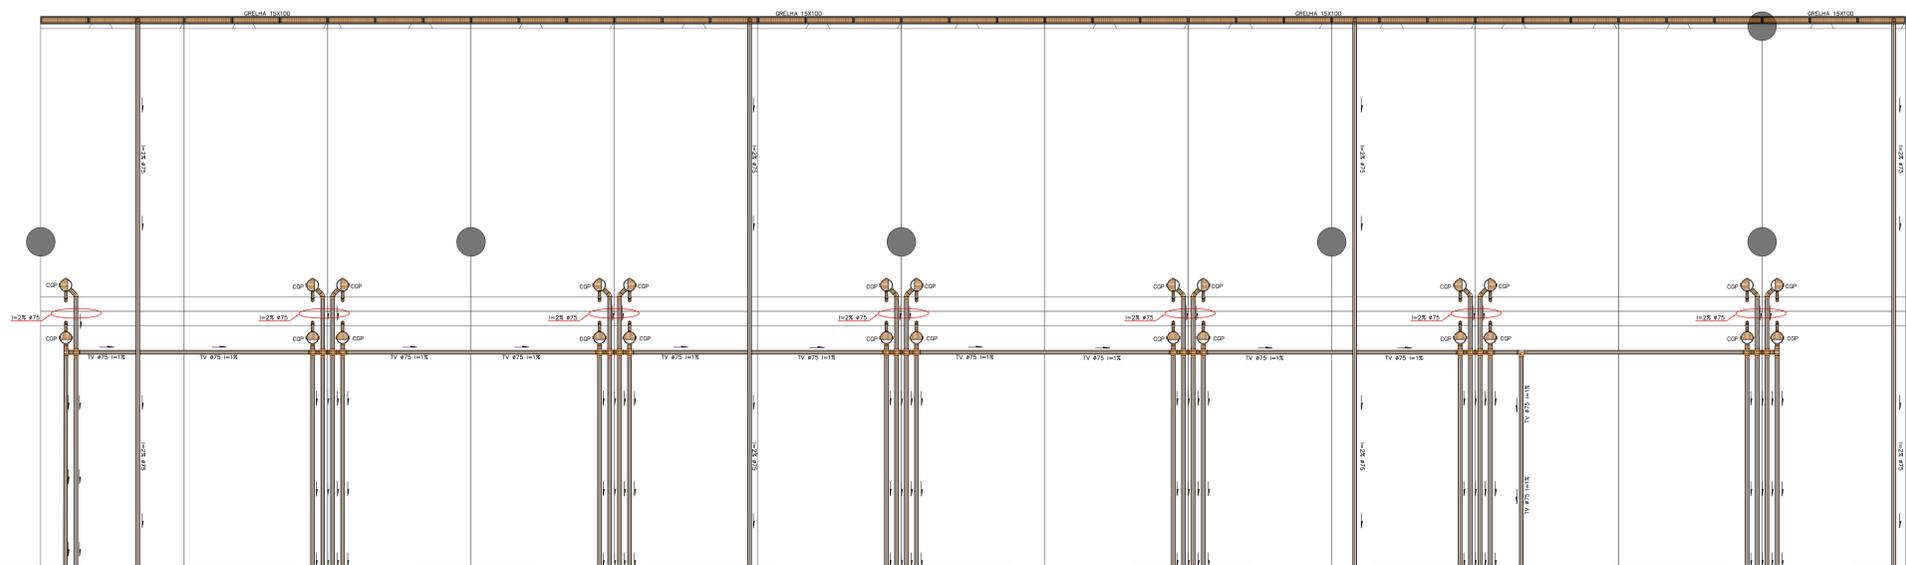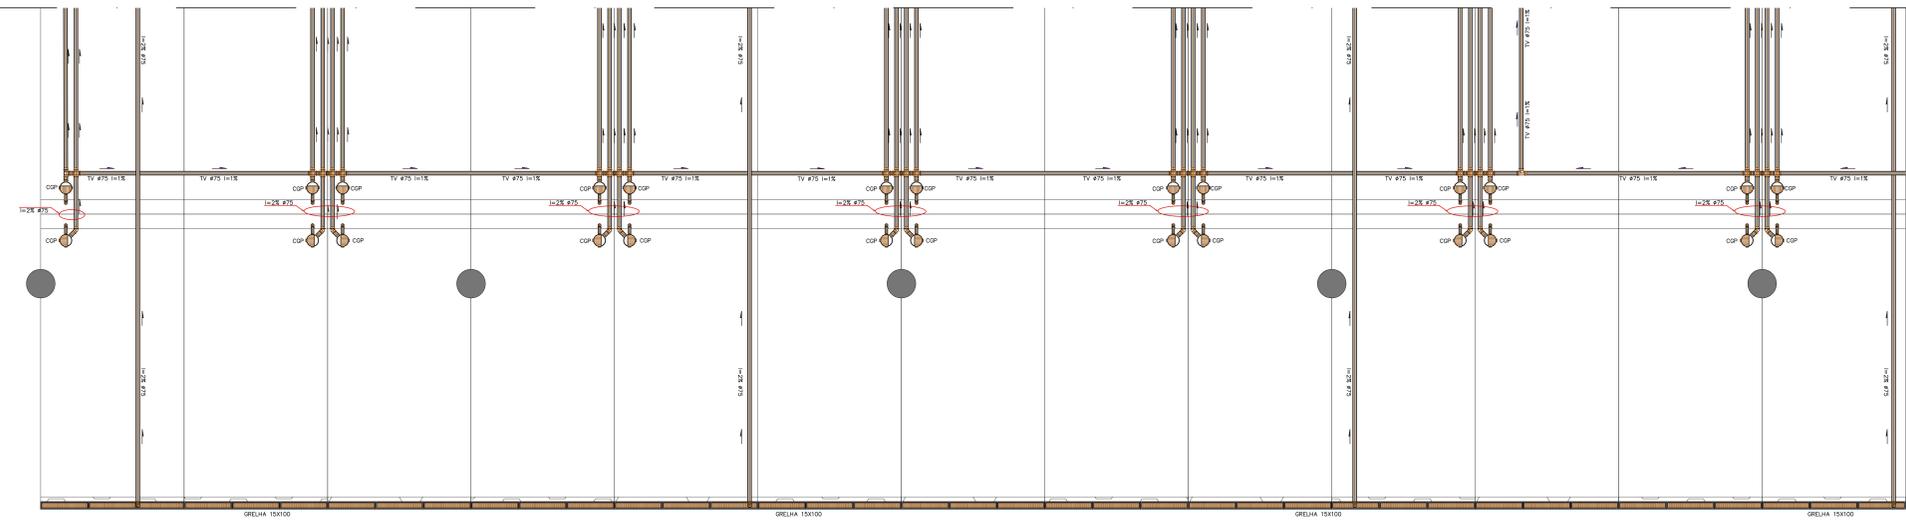

**TÉRREO ESGOTAMENTO SANITÁRIO - JUNTA "B"**  
ESC.:1/50

R00	EMISSÃO INICIAL	MAR/2017	ARCHITECH
REV	DESCRIÇÃO	DATA	DESENHO

**ARCHITECH**  
Consultoria e Planejamento Ltda.


**MERCADO CENTRAL DE BRASÍLIA**

ENDEREÇO: SIA Trecho 10 Lote 05 - Guará, Brasília - DF, 70297-400  
 PROPRIETÁRIO: CEASA - DF  
 AUTOR DO PROJ.: DIONI SHINOHARA CREA 2971/D-MS  
 RESP. TÉCNICO:

ASS. DO PROPRIETÁRIO \_\_\_\_\_  
 ASS. DO AUTOR DO PROJETO \_\_\_\_\_ ASS. DO COORDENADOR DO PROJETO \_\_\_\_\_  
 ASS. DO RESPONSÁVEL TÉCNICO \_\_\_\_\_

GEREAEP	OUTROS
	CBMDF

<b>PROJETO BÁSICO - HIDROSSANITÁRIO INSTITUCIONAL</b>			
ESG	CONTEÚDO	DATA	REV
03/20	TÉRREO ESGOTAMENTO SANITÁRIO - JUNTA "B"	MAR/2017	R00
CLIENTE	PROJ. ARQUITECT	ESCALA	INDICADA
CEASA - DF			
COO. DO PROJ.	ELABOR.	TIPO	FASE
CEASA - DF	COMP.	COMP.	PROJ. BÁSICO

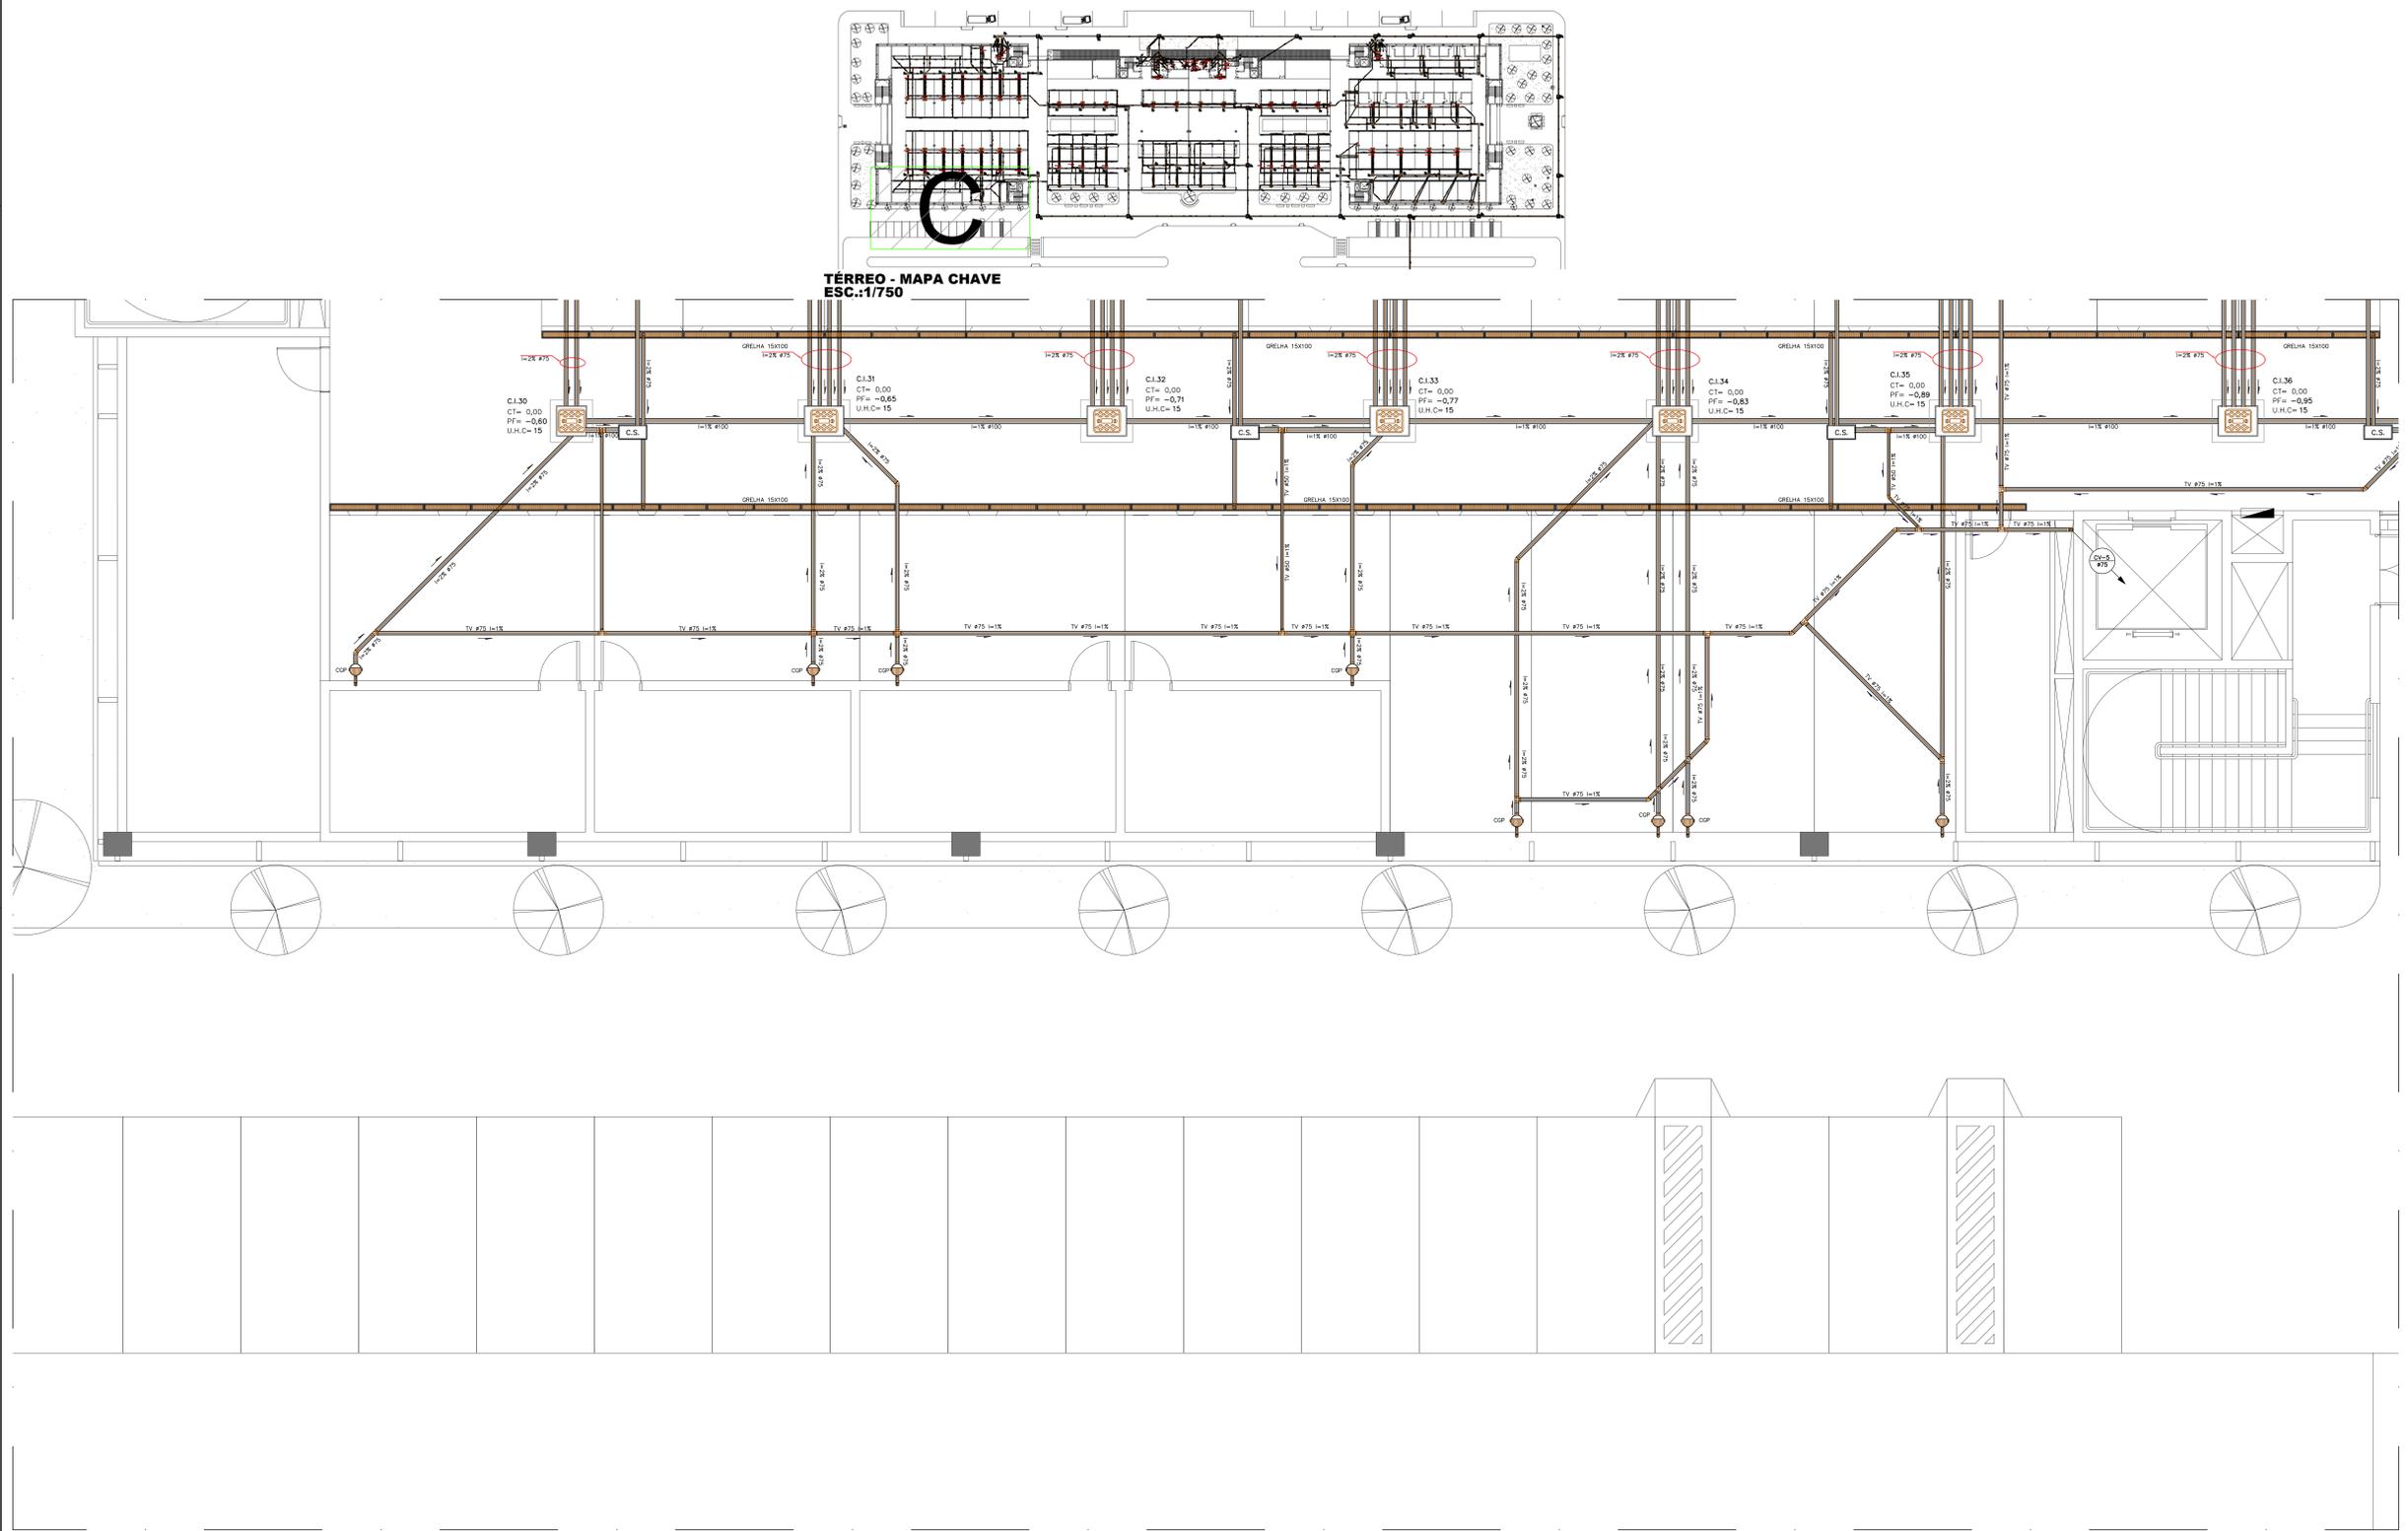

TÉRREO - MAPA CHAVE  
ESC.:1/750

TÉRREO ESGOTAMENTO SANITÁRIO - JUNTA "C"  
ESC.:1/50

R00	EMISSÃO INICIAL	MAR/2017	ARCHITECH
REV	DESCRIÇÃO	DATA	DESENHO

**ARCHITECH**  
Consultoria e Planejamento Ltda.

**MERCADO CENTRAL DE BRASÍLIA**

ENDEREÇO: SIA Trecho 10 Lote 05 - Guará, Brasília - DF, 70297-400

PROPRIETÁRIO: CEASA - DF

AUTOR DO PROJ.: DIONI SHINOHARA CREA 2971/D-MS

RESP. TÉCNICO:


ASS. DO PROPRIETÁRIO \_\_\_\_\_

ASS. DO AUTOR DO PROJETO \_\_\_\_\_ ASS. DO COORDENADOR DO PROJETO \_\_\_\_\_


ASS. DO RESPONSÁVEL TÉCNICO \_\_\_\_\_

GEREAEP	OUTROS
	CBMDF

<b>PROJETO BÁSICO - HIDROSSANITÁRIO INSTITUCIONAL</b>		<b>REV</b>
<b>ESG</b>	04/20	<b>R00</b>
OBJETO: TÉRREO ESGOTAMENTO SANITÁRIO - JUNTA "C"	DATA: MAR/2017	PROJ. BÁSICO
CLIENTE: CEASA - DF	PROJ. BÁSICO	INDICADA
TIPO: COMP.	PROJ. BÁSICO	

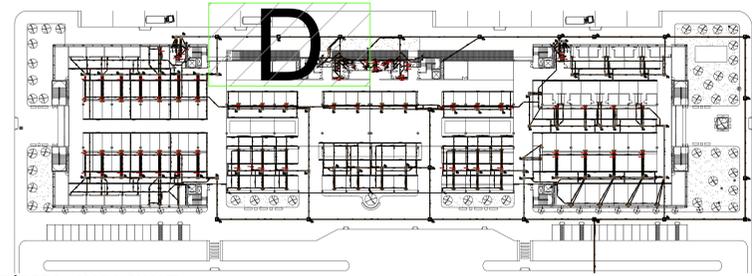

TÉRREO - MAPA CHAVE  
ESC.:1/750

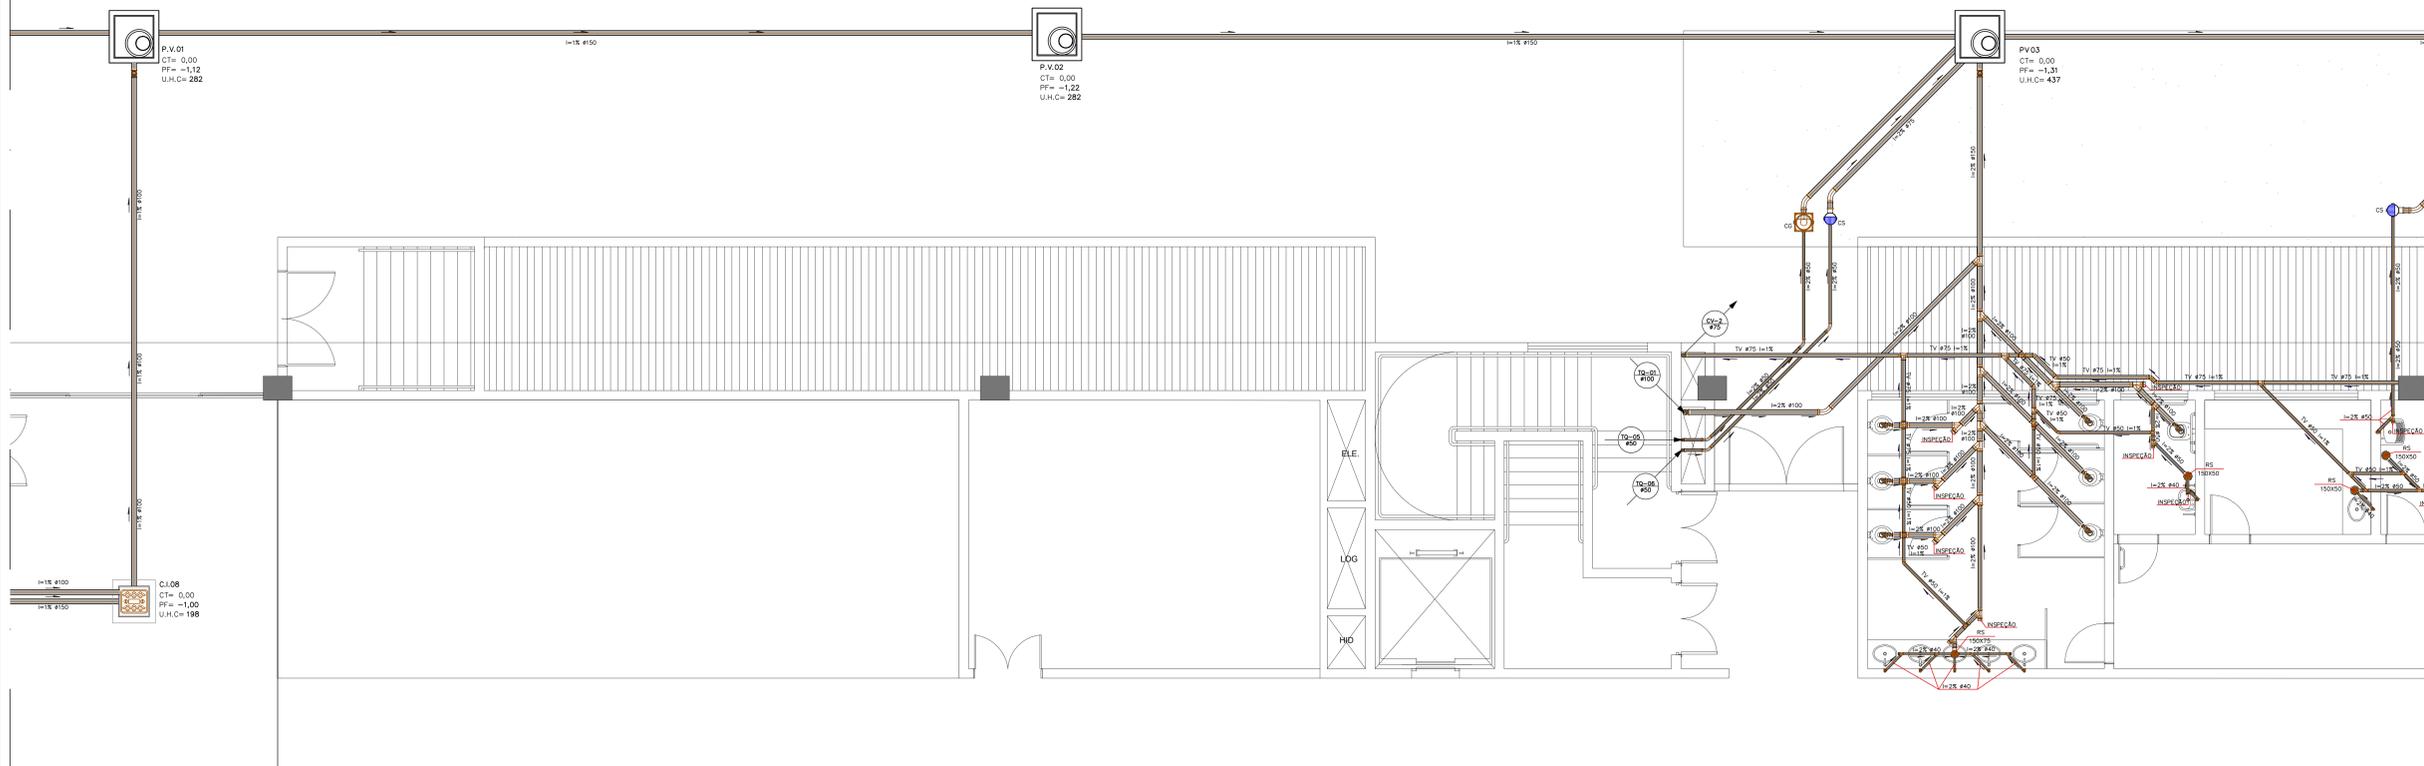

TÉRREO ESGOTAMENTO SANITÁRIO - JUNTA "D"  
ESC.:1/50

R00	EMISSÃO INICIAL	MAR/2017	ARCHITECH
REV	DESCRIÇÃO	DATA	DESENHO


<b>ARCHITECH</b> Consultoria e Planejamento Ltda.			
<b>MERCADO CENTRAL DE BRASÍLIA</b>			
ENDEREÇO:	SIA Trecho 10 Lote 05 - Guará, Brasília - DF, 70297-400		
PROPRIETÁRIO:	CEASA - DF		
AUTOR DO PROJ.:	DIONI SHINOHARA CREA 2971/D-MS		
RESP. TÉCNICO:			

ASS. DO PROPRIETÁRIO	
ASS. DO AUTOR DO PROJETO	ASS. DO COORDENADOR DO PROJETO
ASS. DO RESPONSÁVEL TÉCNICO	


GEREAEP	OUTROS
	CBMDF

<b>PROJETO BÁSICO - HIDROSSANITÁRIO</b> <b>INSTITUCIONAL</b>			
ESG	CONTÍDUO	TÉRREO ESGOTAMENTO SANITÁRIO - JUNTA "D"	REV
05/20	CEASA - DF		R00
DATA:	MAR/2017	PROJ. BÁSICO	INDICADA



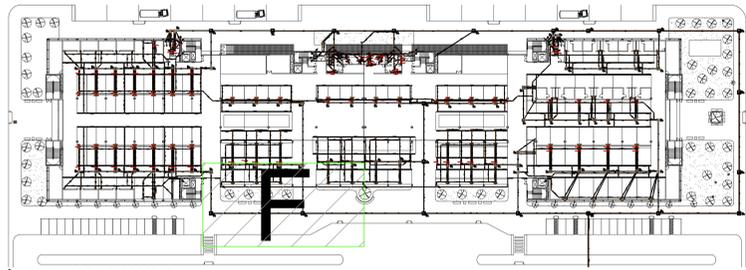

TÉRREO - MAPA CHAVE  
ESC.:1/750

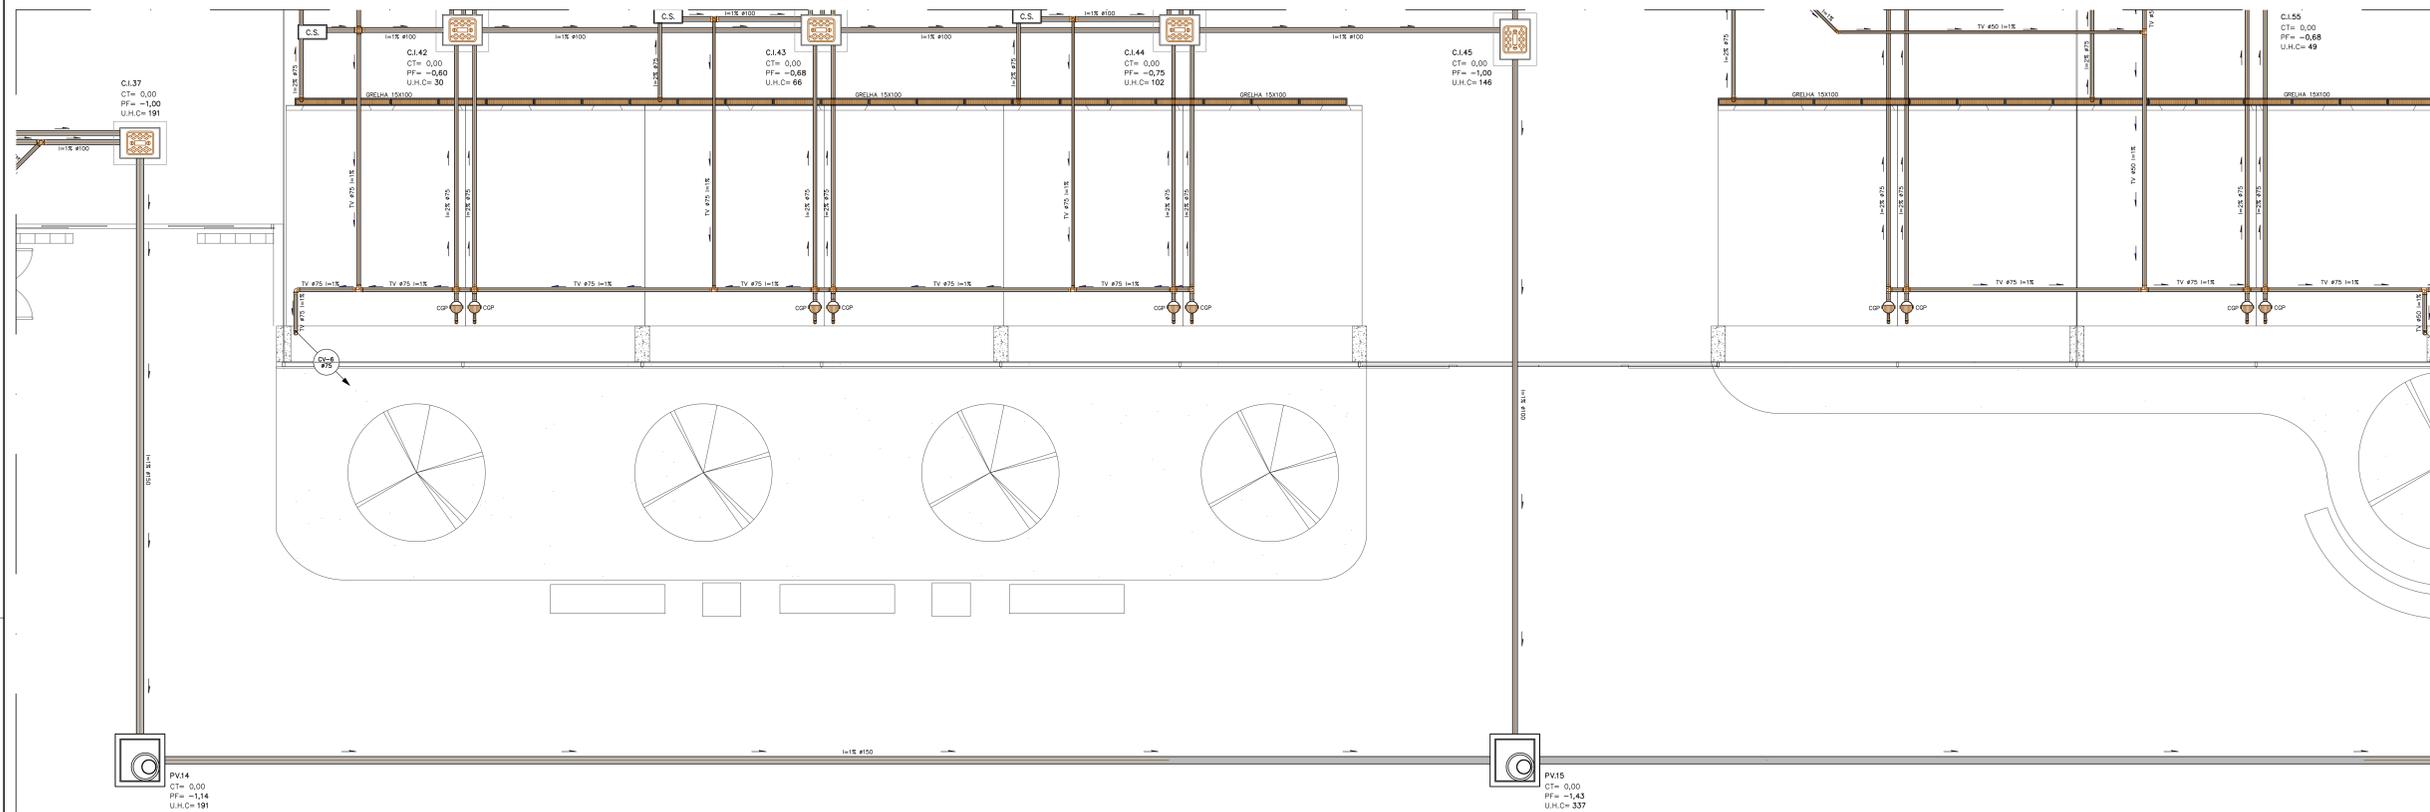

TÉRREO ESGOTAMENTO SANITÁRIO - JUNTA "F"  
ESC.:1/50

R00	EMISSÃO INICIAL	MAR/2017	ARCHITECH
REV	DESCRIÇÃO	DATA	DESENHO

**ARCHITECH**  
Consultoria e Planejamento Ltda.

**MERCADO CENTRAL DE BRASÍLIA**

ENDEREÇO: SIA Trecho 10 Lote 05 - Guará, Brasília - DF, 70297-400

PROPRIETÁRIO: CEASA - DF

AUTOR DO PROJ.: DIONI SHINOHARA CREA 2971/D-MS

RESP. TÉCNICO:


ASS. DO PROPRIETÁRIO \_\_\_\_\_

ASS. DO AUTOR DO PROJETO \_\_\_\_\_ ASS. DO COORDENADOR DO PROJETO \_\_\_\_\_


ASS. DO RESPONSÁVEL TÉCNICO \_\_\_\_\_

GEREAEP	OUTROS
	CBMDF

<b>PROJETO BÁSICO - HIDROSSANITÁRIO</b>			
<b>INSTITUCIONAL</b>			
ESG	CONTEÚDO	DATA	REV
07/20	TÉRREO ESGOTAMENTO SANITÁRIO - JUNTA "F"	MAR/2017	R00
CEASA - DF	CEASA - DF	ARCHITECH	INDICADA
CEASA - DF	COMP.	PROJ. BÁSICO	

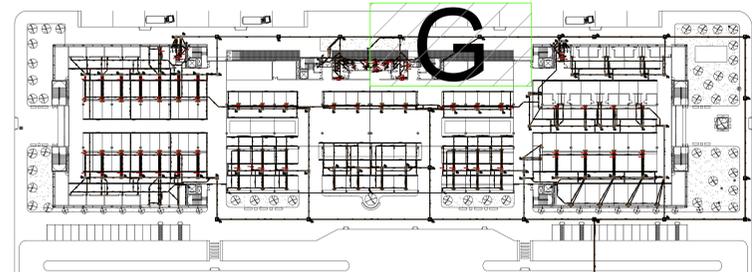

TÉRREO - MAPA CHAVE  
ESC.:1/750

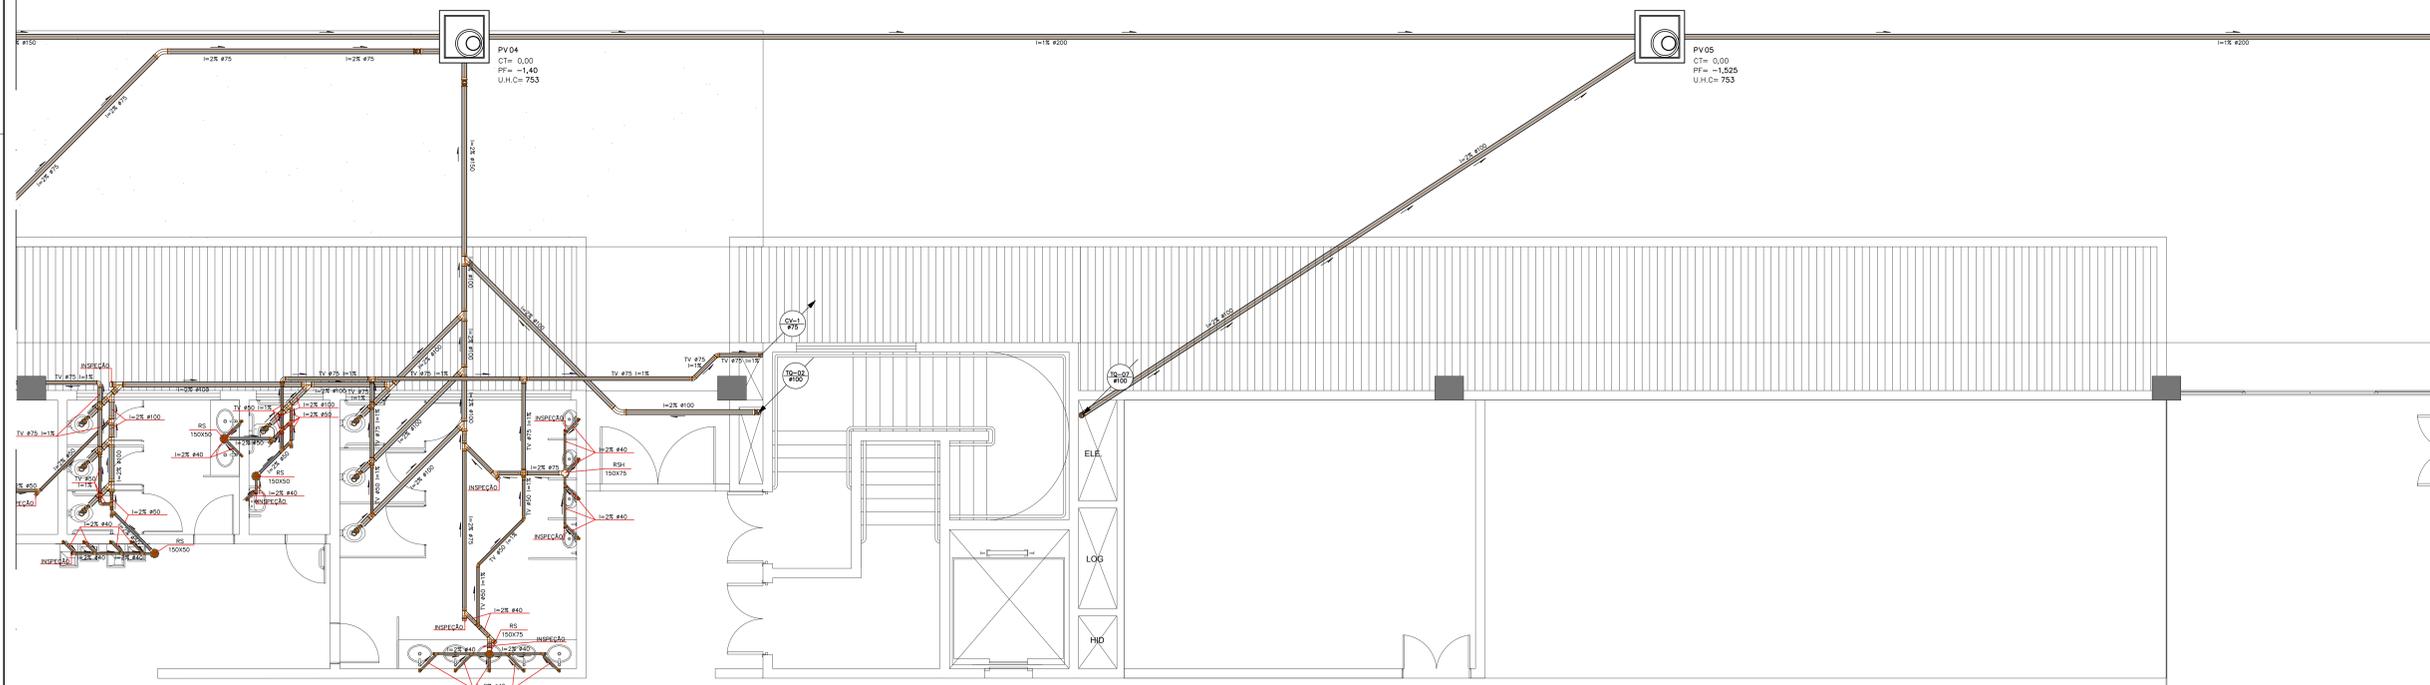

TÉRREO ESGOTAMENTO SANITÁRIO - JUNTA "G"  
ESC.:1/50

R00	EMISSÃO INICIAL	MAR/2017	ARCHITECH
REV	DESCRIÇÃO	DATA	DESENHO

**ARCHITECH**  
Consultoria e Planejamento Ltda.


**MERCADO CENTRAL DE BRASÍLIA**

ENDEREÇO: SIA Trecho 10 Lote 05 - Guará, Brasília - DF, 70297-400  
 PROPRIETÁRIO: CEASA - DF  
 AUTOR DO PROJ.: DIONI SHINOHARA CREA 2971/D-MS  
 RESP. TÉCNICO:


ASS. DO PROPRIETÁRIO \_\_\_\_\_  
 ASS. DO AUTOR DO PROJETO \_\_\_\_\_ ASS. DO CO-AUTOR DO PROJETO \_\_\_\_\_  
 ASS. DO RESPONSÁVEL TÉCNICO \_\_\_\_\_

GEREAEP	OUTROS
	CBMDF

<b>PROJETO BÁSICO - HIDROSSANITÁRIO INSTITUCIONAL</b>			
ESG	CONTEÚDO	TÉRREO ESGOTAMENTO SANITÁRIO - JUNTA "G"	REV
08/20	CLIENTE	CEASA - DF	R00
DATA DO PROJ.	DATA	PROJ. BÁSICO	INDICADA
CEASA - DF	MAR/2017	PROJ. BÁSICO	INDICADA

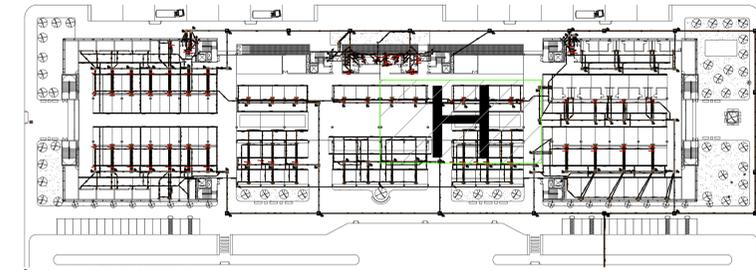

**TÉRREO - MAPA CHAVE**  
ESC.:1/750

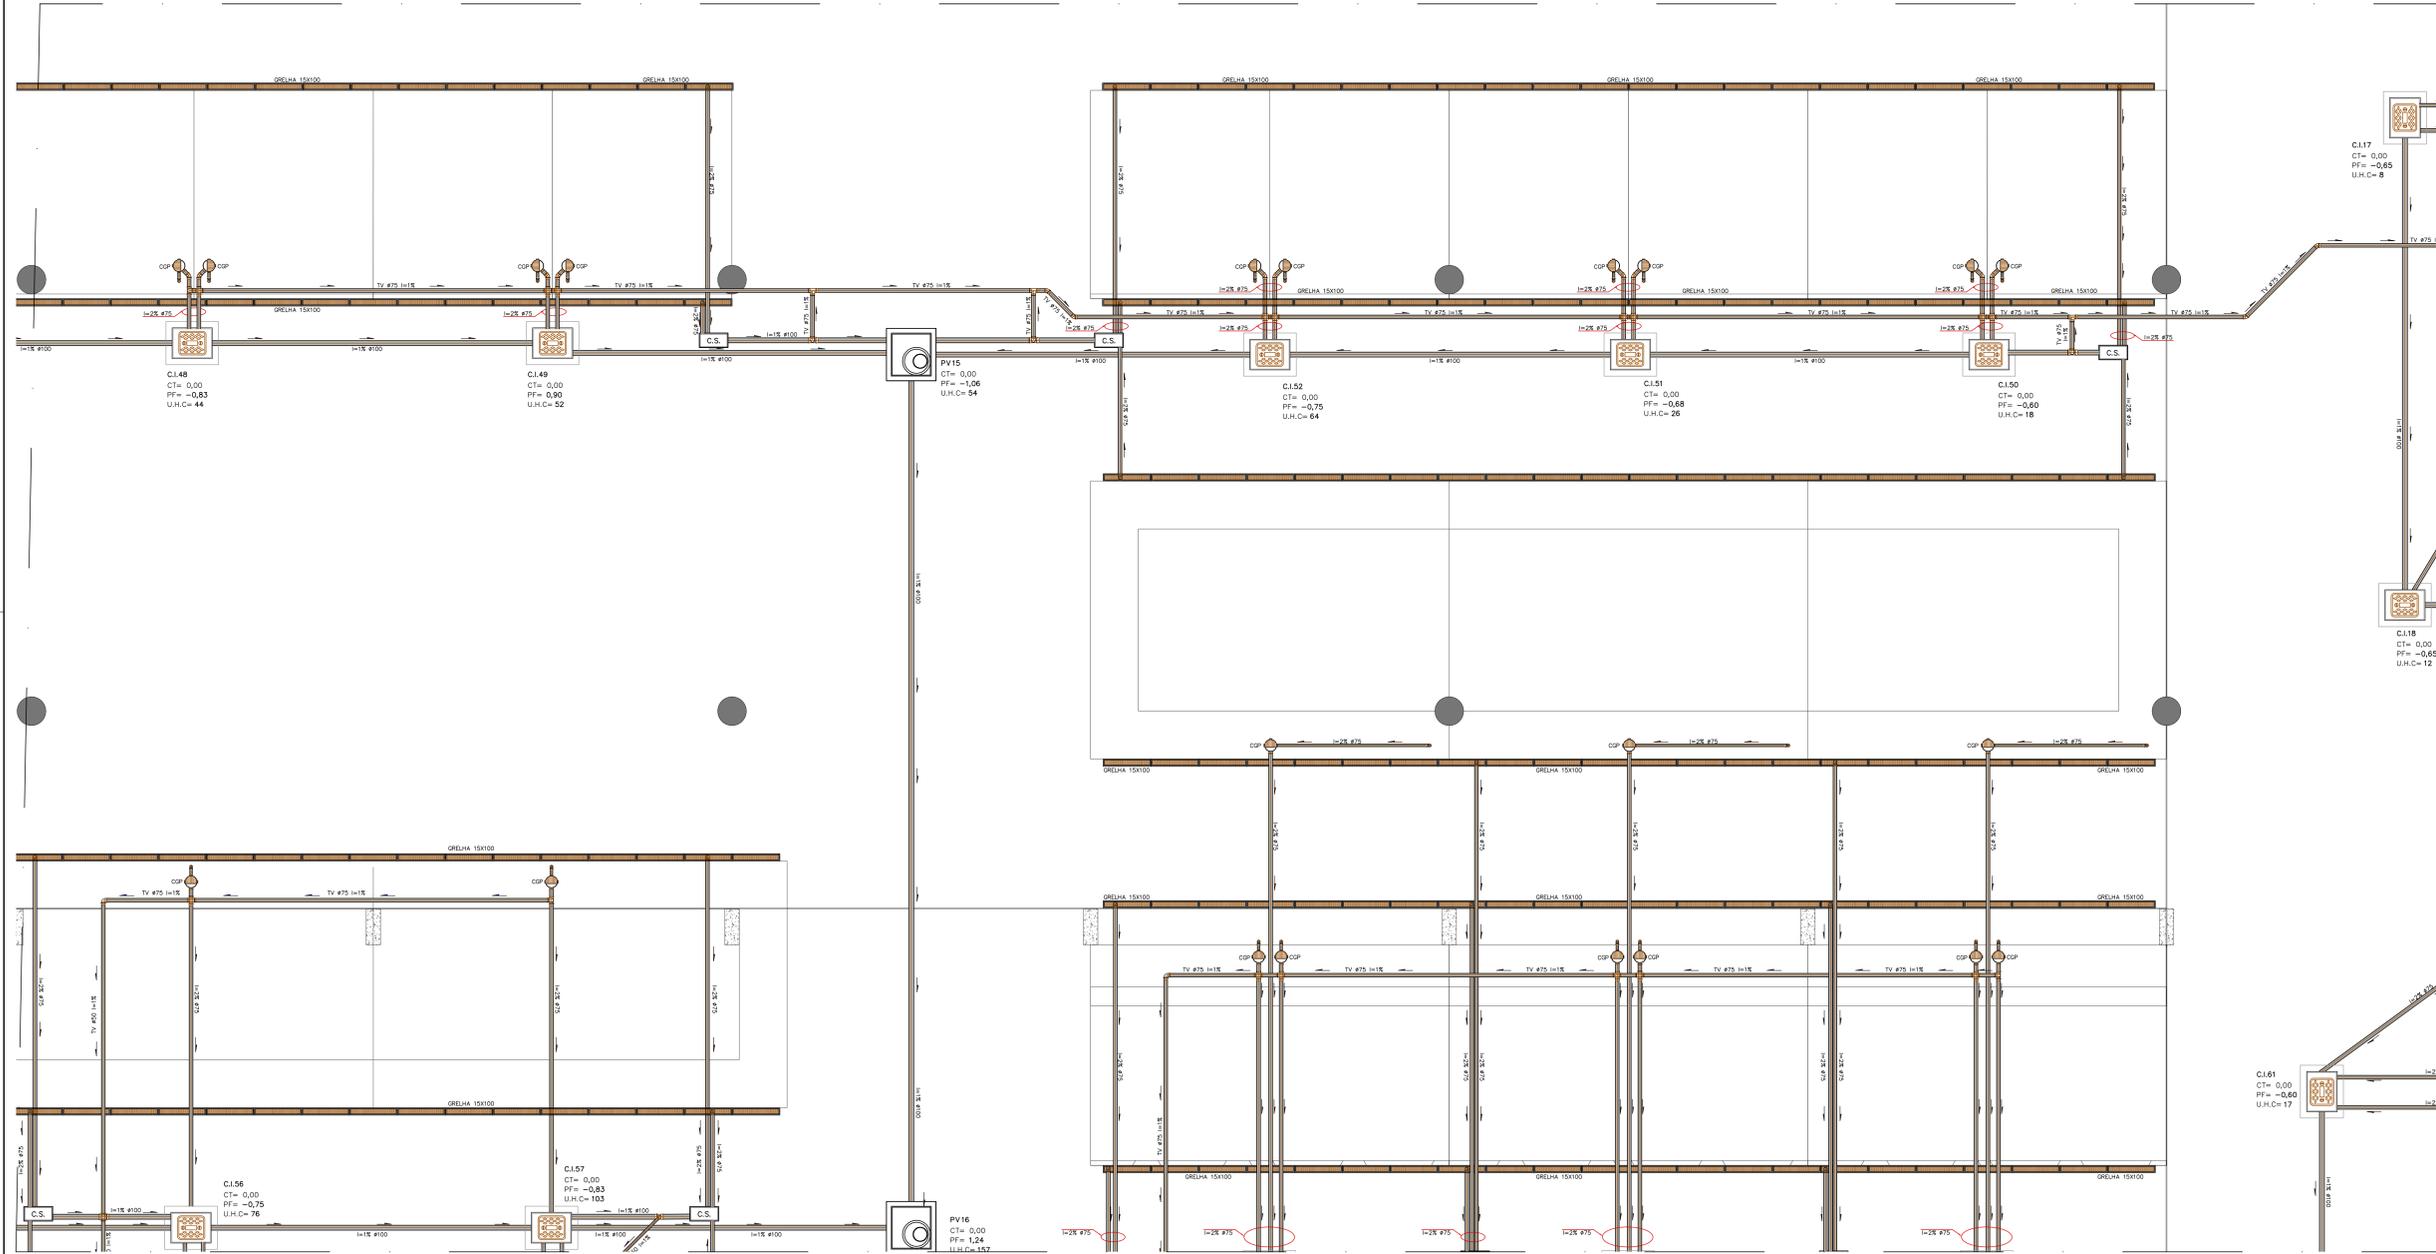

**TÉRREO ESGOTAMENTO SANITÁRIO - JUNTA "H"**  
ESC.:1/50

R00	EMISSÃO INICIAL	MAR/2017	ARCHITECH
REV	DESCRIÇÃO	DATA	DESENHO

**ARCHITECH**  
Consultoria e Planejamento Ltda.

**MERCADO CENTRAL DE BRASÍLIA**

ENDEREÇO: SIA Trecho 10 Lote 05 - Guará, Brasília - DF, 70297-400  
 PROPRIETÁRIO: CEASA - DF  
 AUTOR DO PROJ.: DIONI SHINOHARA CREA 2971/D-MS  
 RESP. TÉCNICO:

ASS. DO PROPRIETÁRIO \_\_\_\_\_


ASS. DO AUTOR DO PROJETO \_\_\_\_\_ ASS. DO COORDENADOR DO PROJETO \_\_\_\_\_

ASS. DO RESPONSÁVEL TÉCNICO \_\_\_\_\_


GEREAEP	OUTROS
	CBMDF

<b>PROJETO BÁSICO - HIDROSSANITÁRIO INSTITUCIONAL</b>			
ESG	09/20	REV	R00
TÉRREO ESGOTAMENTO SANITÁRIO - JUNTA "H"			
CEASA - DF	MAR/2017	ARCHITECH	INDICADA
CEASA - DF	COMP.	PROJ. BÁSICO	



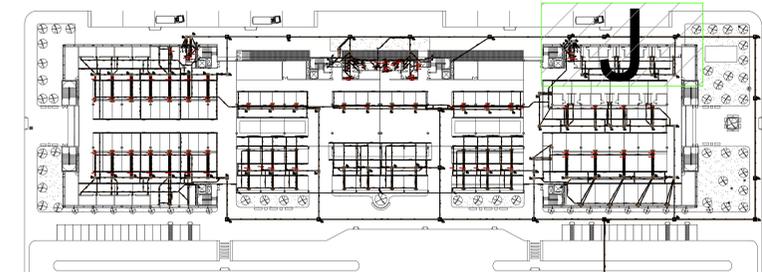

**TÉRREO - MAPA CHAVE**  
ESC.:1/750

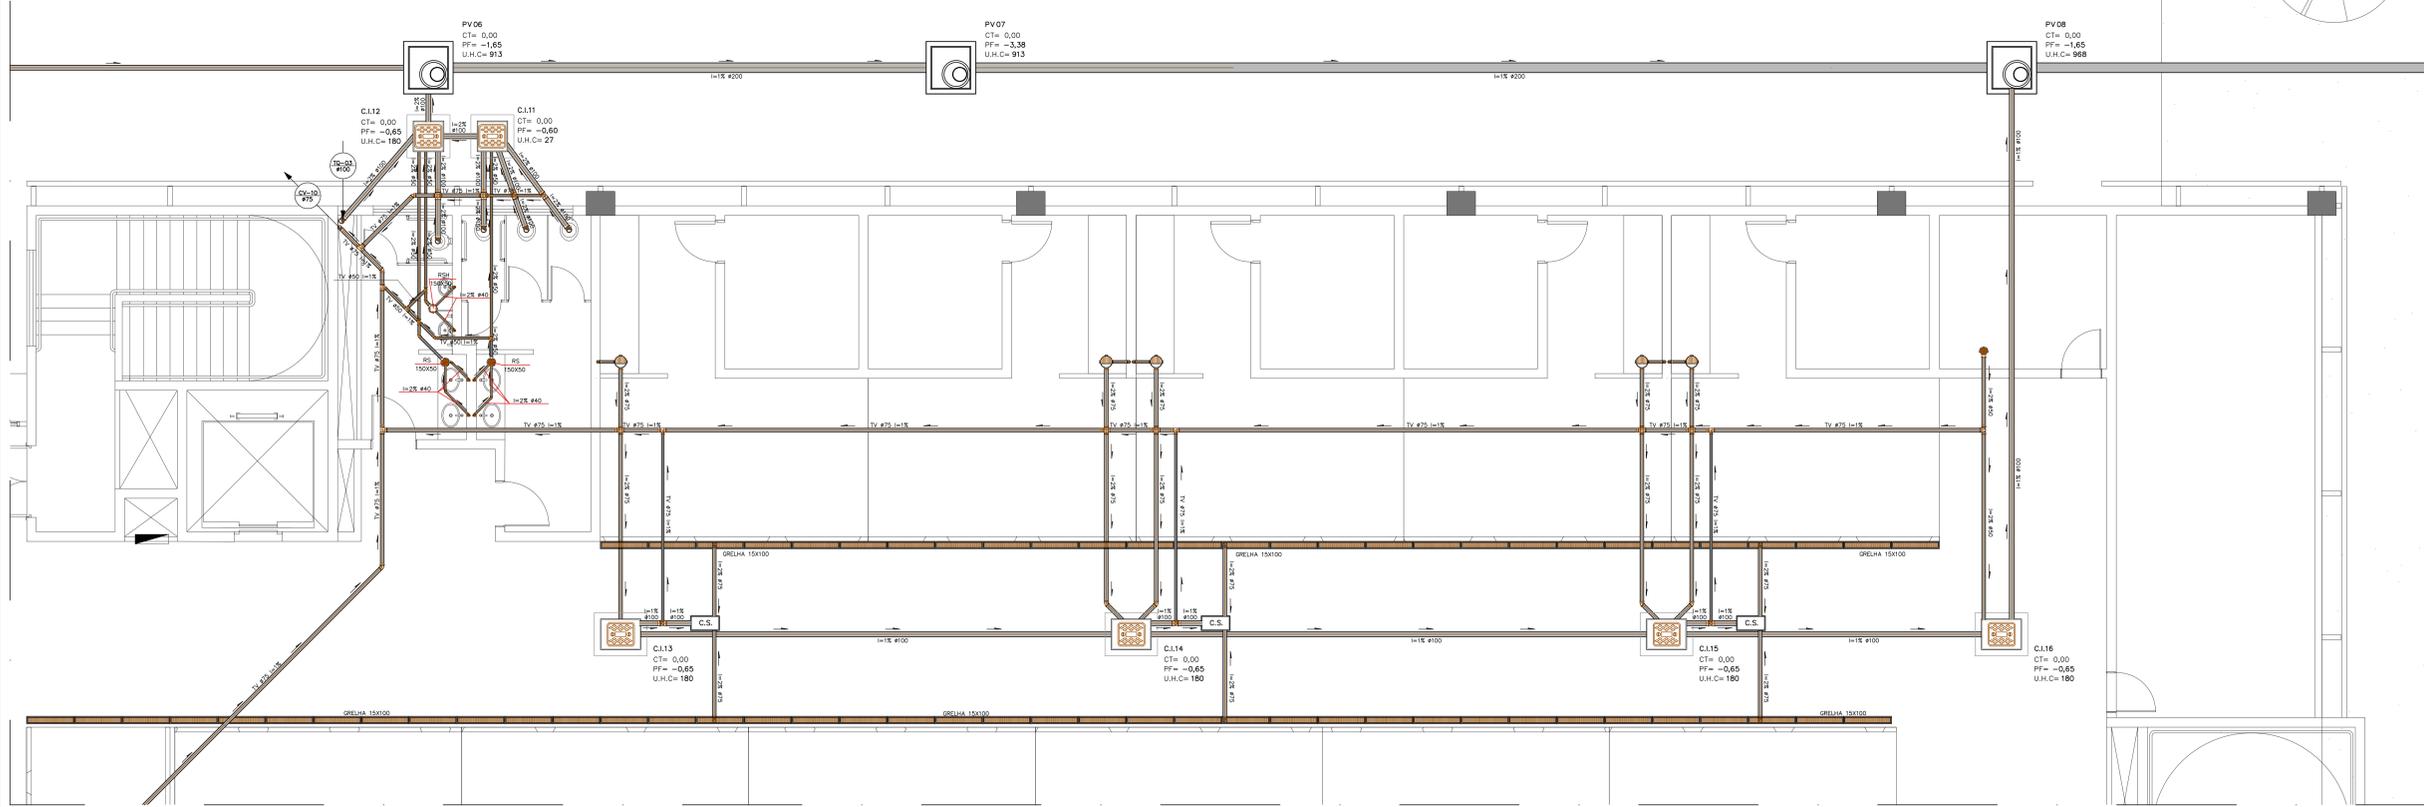

**TÉRREO ESGOTAMENTO SANITÁRIO - JUNTA "J"**  
ESC.:1/50

R00	EMISSÃO INICIAL	MAR/2017	ARCHITECT
REV	DESCRIÇÃO	DATA	DESENHO

**ARCHITECT**  
Consultoria e Planejamento Ltda.

**MERCADO CENTRAL DE BRASÍLIA**

ENDEREÇO: SIA Trecho 10 Lote 05 - Guará, Brasília - DF, 70297-400

PROPRIETÁRIO: CEASA - DF

AUTOR DO PROJ.: DIONI SHINOHARA CREA 2971/D-MS

RESP. TÉCNICO:

ASS. DO PROPRIETÁRIO: \_\_\_\_\_

ASS. DO AUTOR DO PROJETO: \_\_\_\_\_

ASS. DO COORDENADOR DO PROJETO: \_\_\_\_\_

ASS. DO RESPONSÁVEL TÉCNICO: \_\_\_\_\_

GEREAEP	OUTROS
	CBMDF

<b>PROJETO BÁSICO - HIDROSSANITÁRIO INSTITUCIONAL</b>			
ESG	11/20	REV	R00
TÉRREO ESGOTAMENTO SANITÁRIO - JUNTA "J"			
CLIENTE:	CEASA - DF	DATA:	MAR/2017
PROJ. BÁSICO:	INDICADA	PROJ. BÁSICO:	INDICADA