




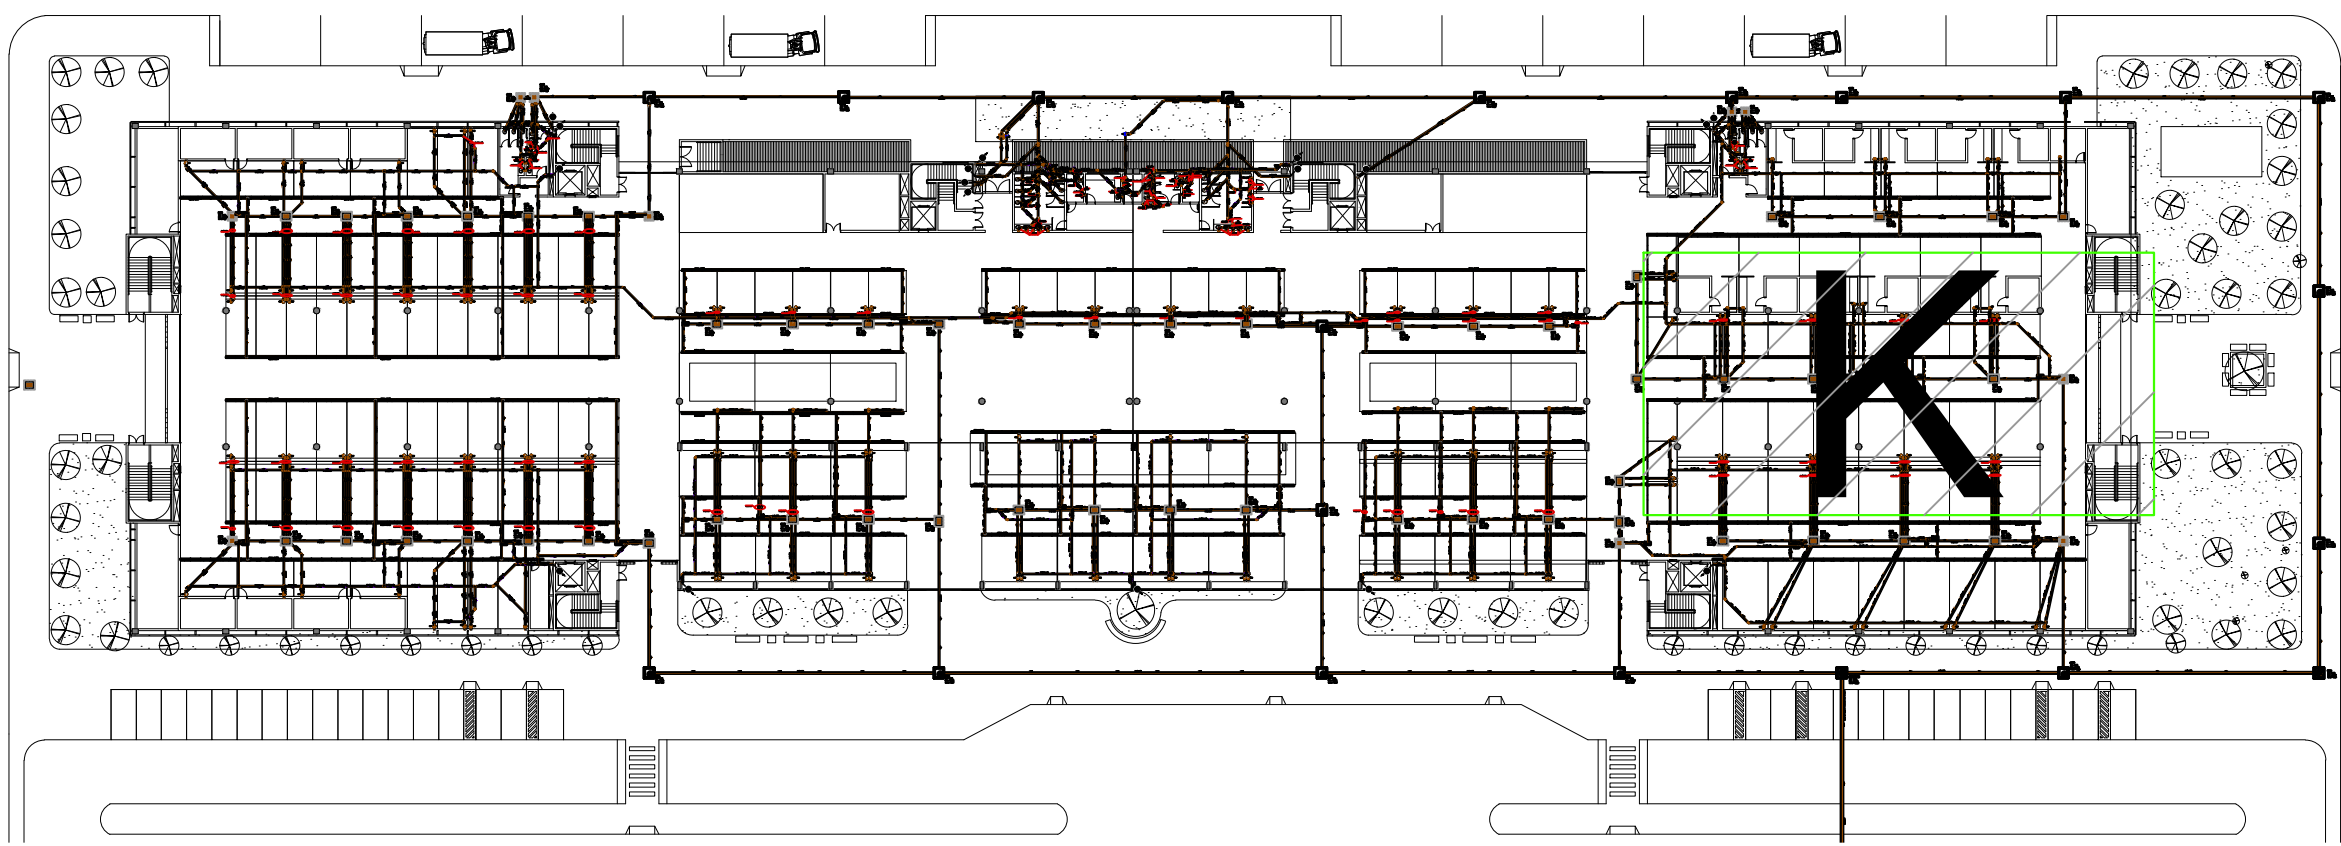


TÉRREO - MAPA CHAVE
ESC.:1/750

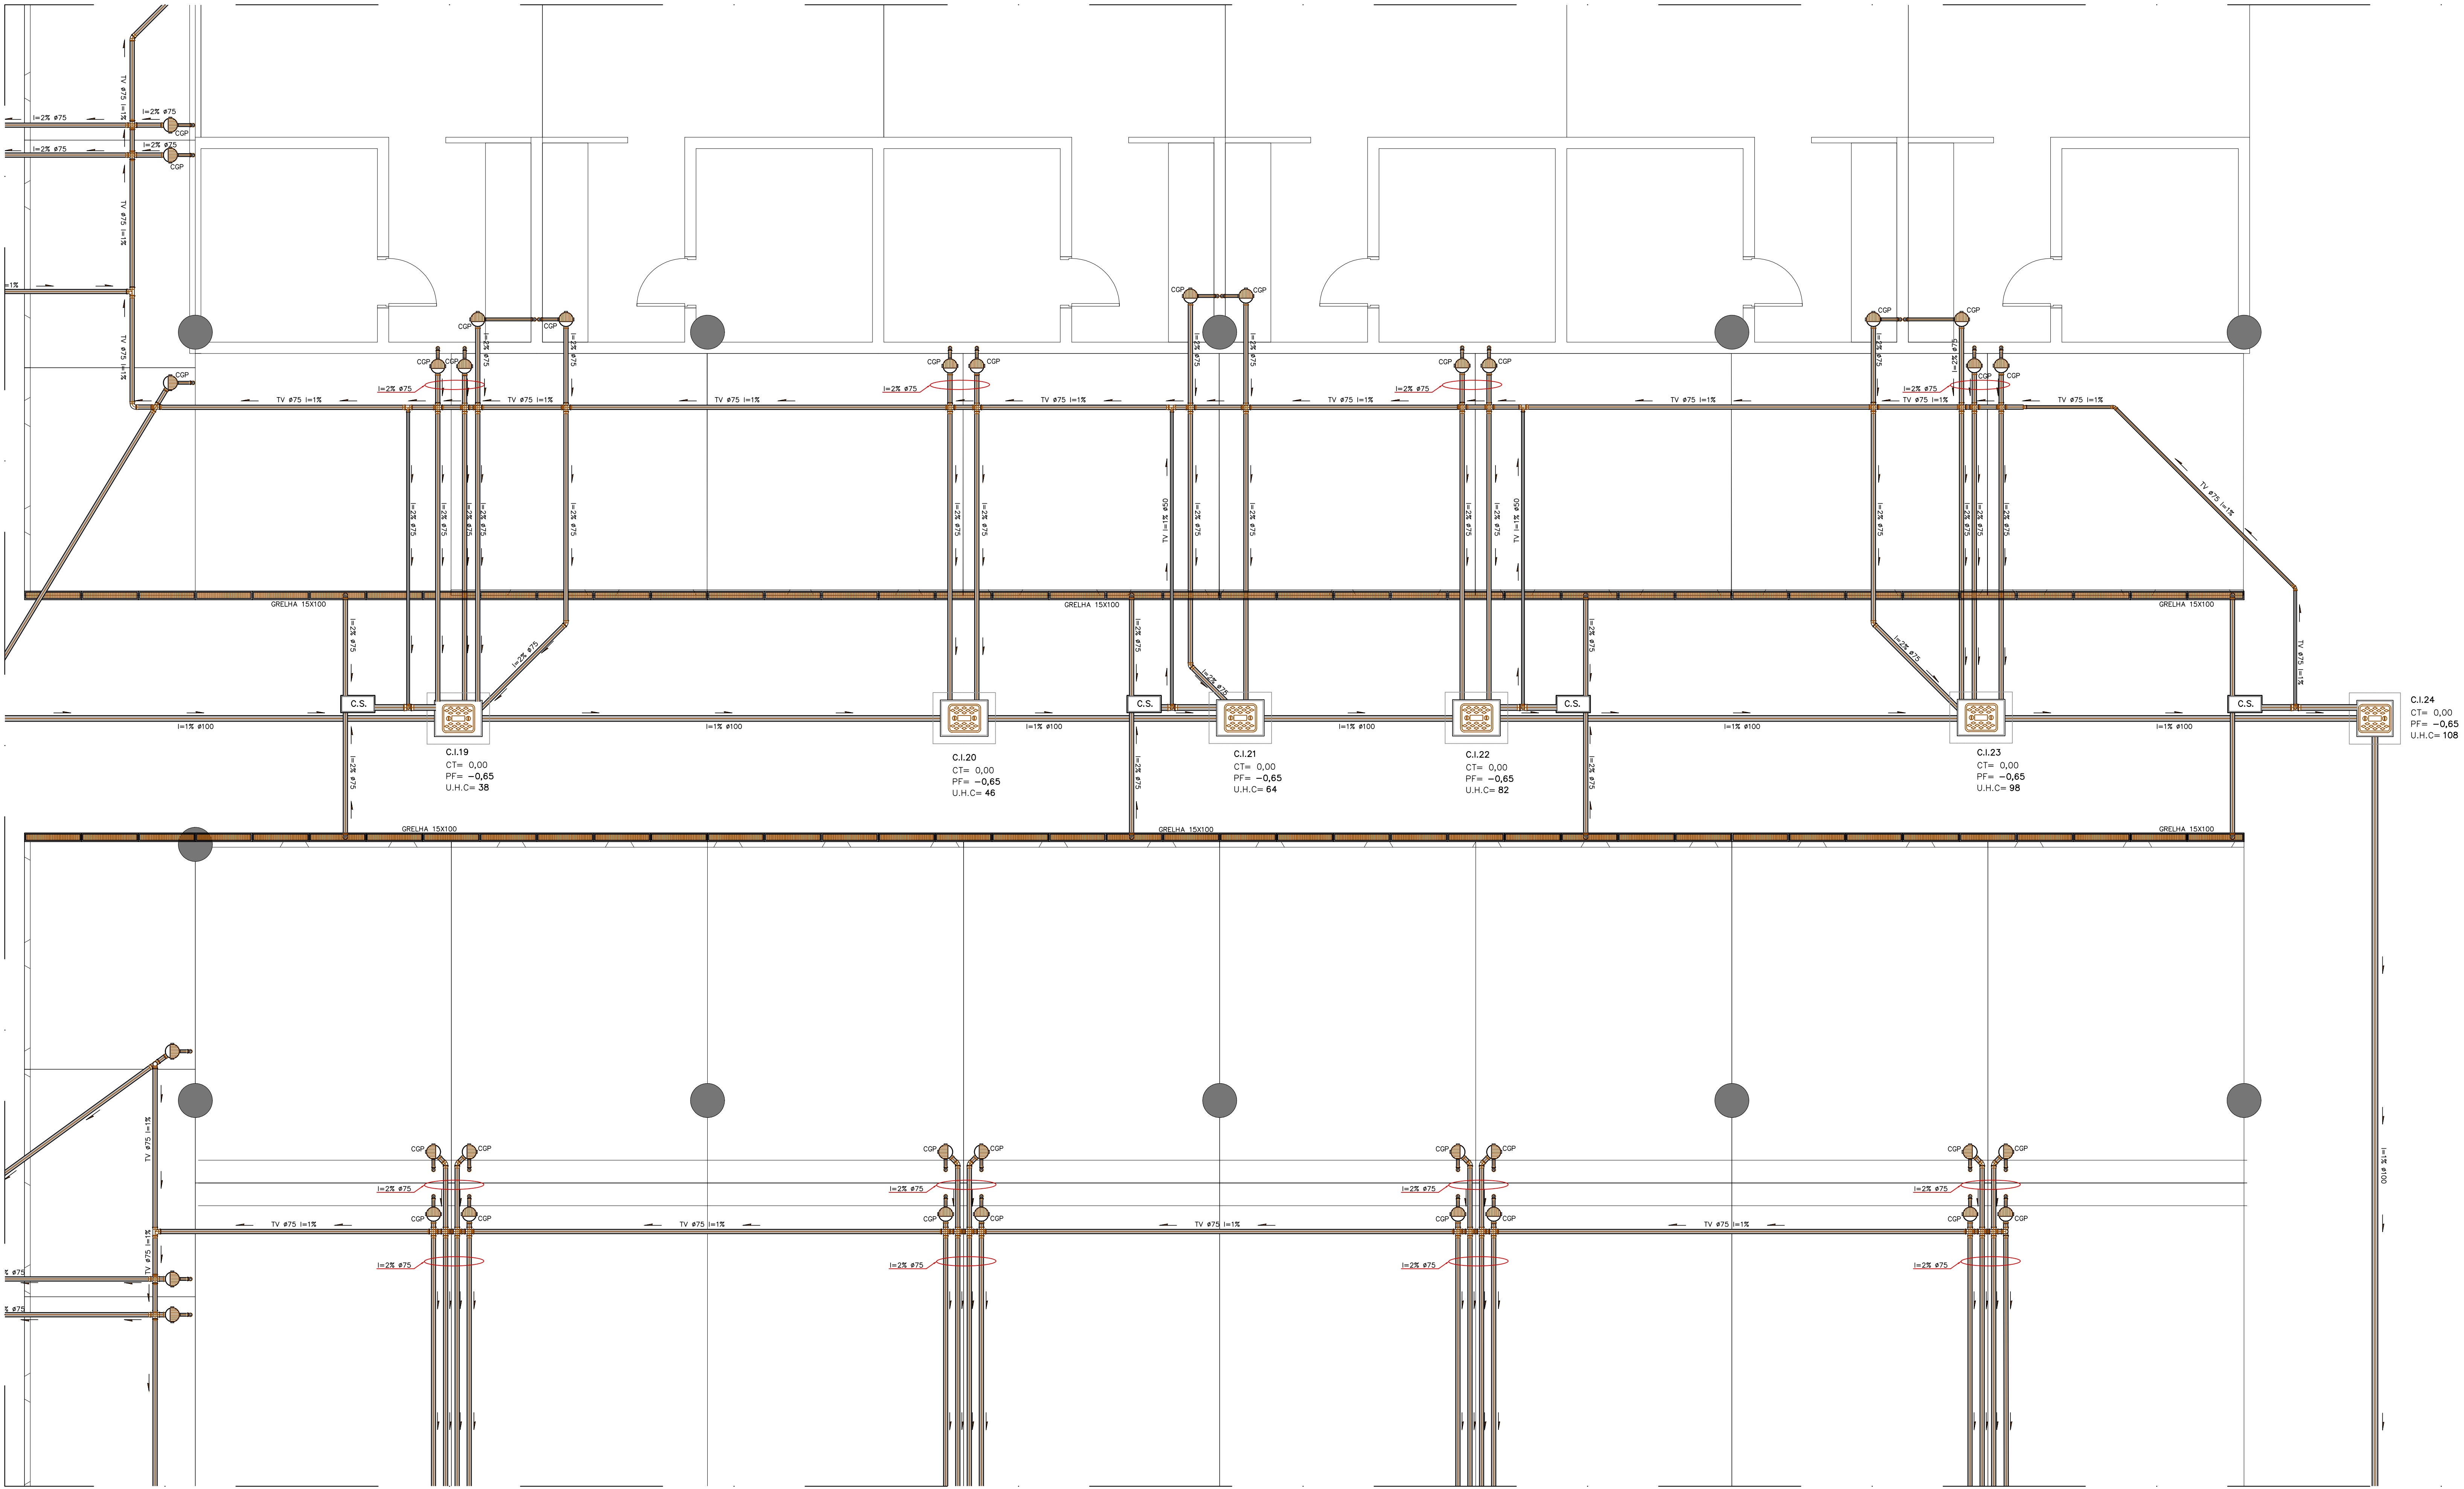


TÉRREO ESGOTAMENTO SANITÁRIO - JUNTA "K"
ESC.:1/50

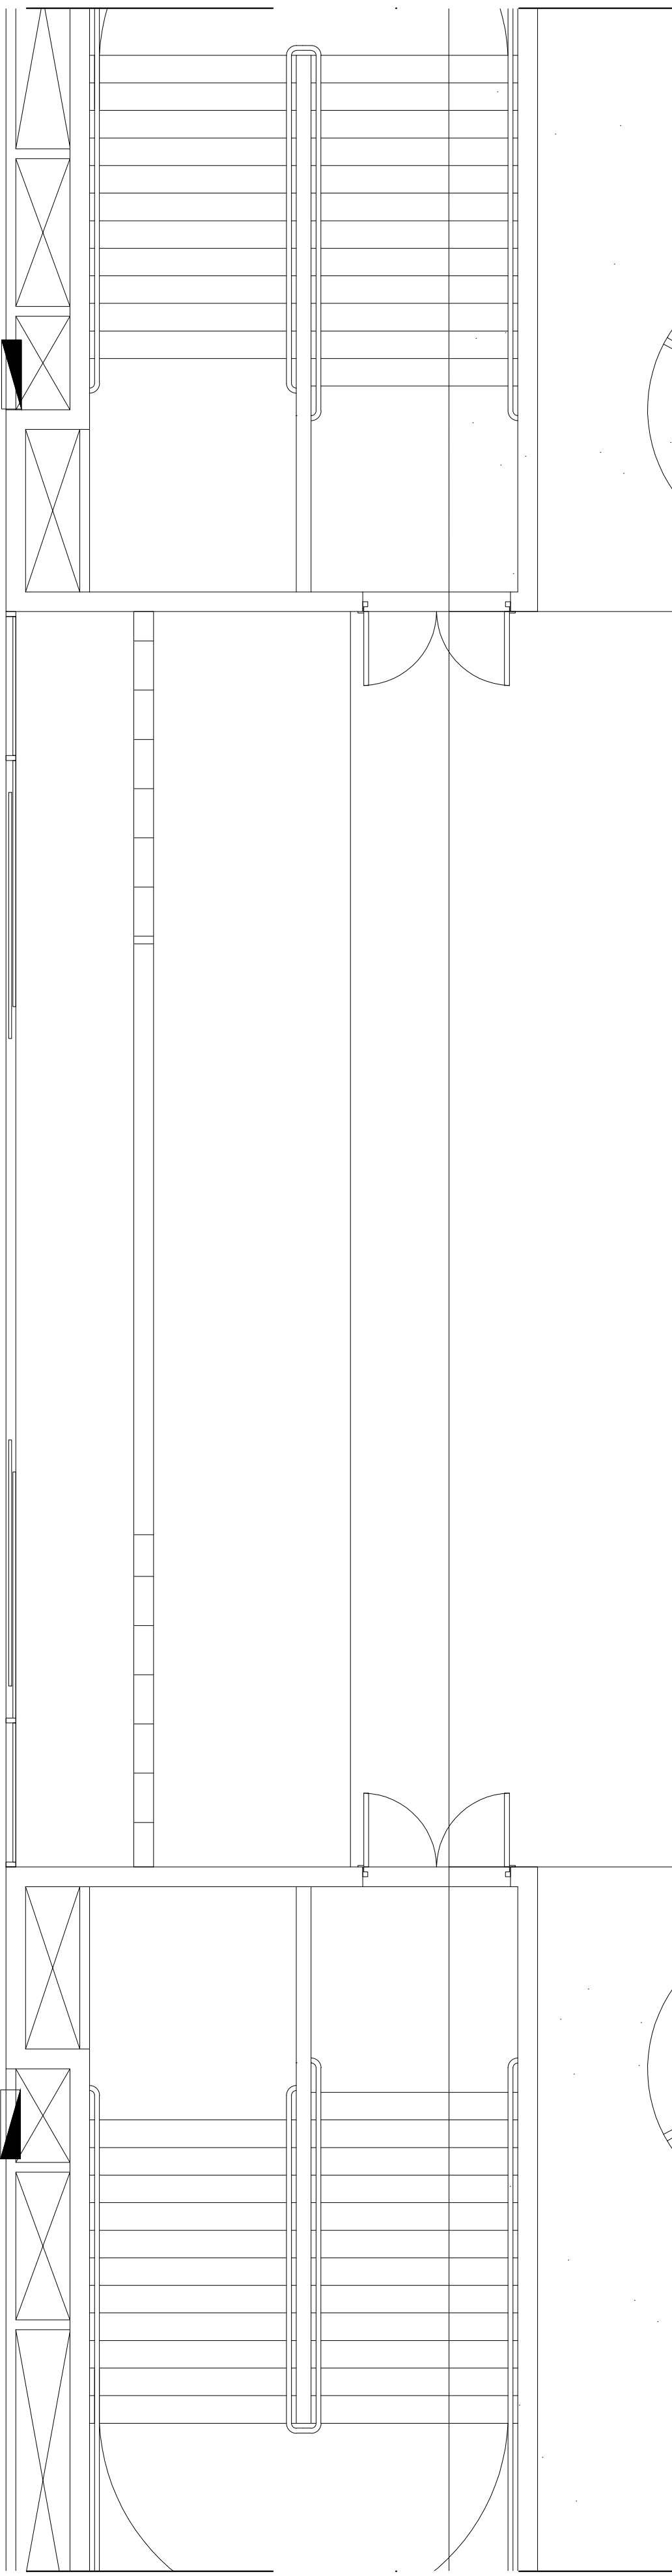

R00	EMISSÃO INICIAL	MAR/2017	ARCHITECH
REV	DESCRIÇÃO	DATA	DESENHO
 ARCHITECH Consultoria e Planejamento Ltda.			
MERCADO CENTRAL DE BRASÍLIA OBJETO: SIA Trecho 10 Lote 05 - Guará, Brasília - DF, 70297-400 PROPRIETÁRIO: CEASA - DF AUTOR DO PROJ.: DIONI SHINOHARA CREA 2971/D-MS RESP. TÉCNICO:			
ASS. DO PROPRIETÁRIO ASS. DO AUTOR DO PROJETO ASS. DO CO-AUTOR DO PROJETO ASS. DO RESPONSÁVEL TÉCNICO			
GEREAEP		OUTROS	
		CBMDF	
PROJETO BÁSICO - HIDROSSANITÁRIO INSTITUCIONAL ESG 12/20 OBJETO: TÉRREO ESGOTAMENTO SANITÁRIO - JUNTA "K" CLIENTE: CEASA - DF DATA: MAR/2017 RESP. TÉCNICO: ARCHITECH ESCALA: INDICADA REV R00			
COO. DO PROJ.	CLIENTE	TIPO	DESCRIÇÃO
CEASA - DF	CEASA - DF	COMP.	PROJ. BÁSICO

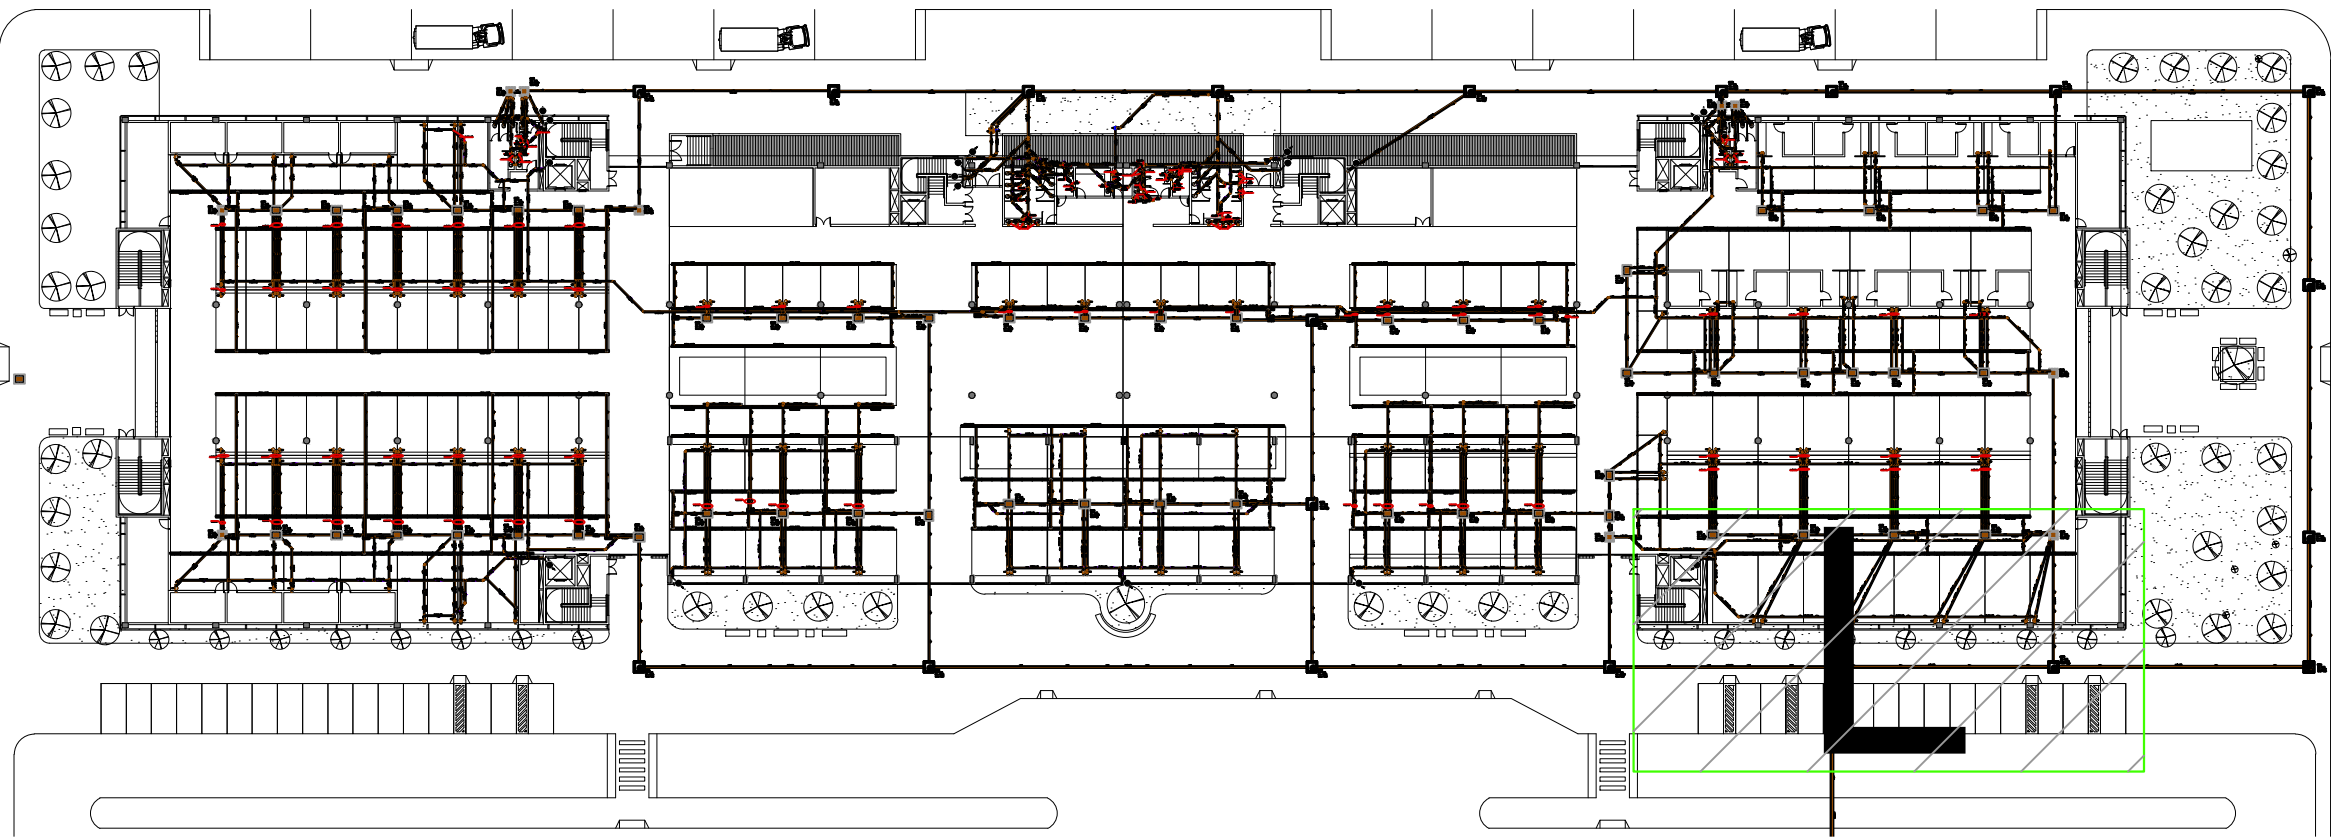


TÉRREO - MAPA CHAVE
ESC.:1/750

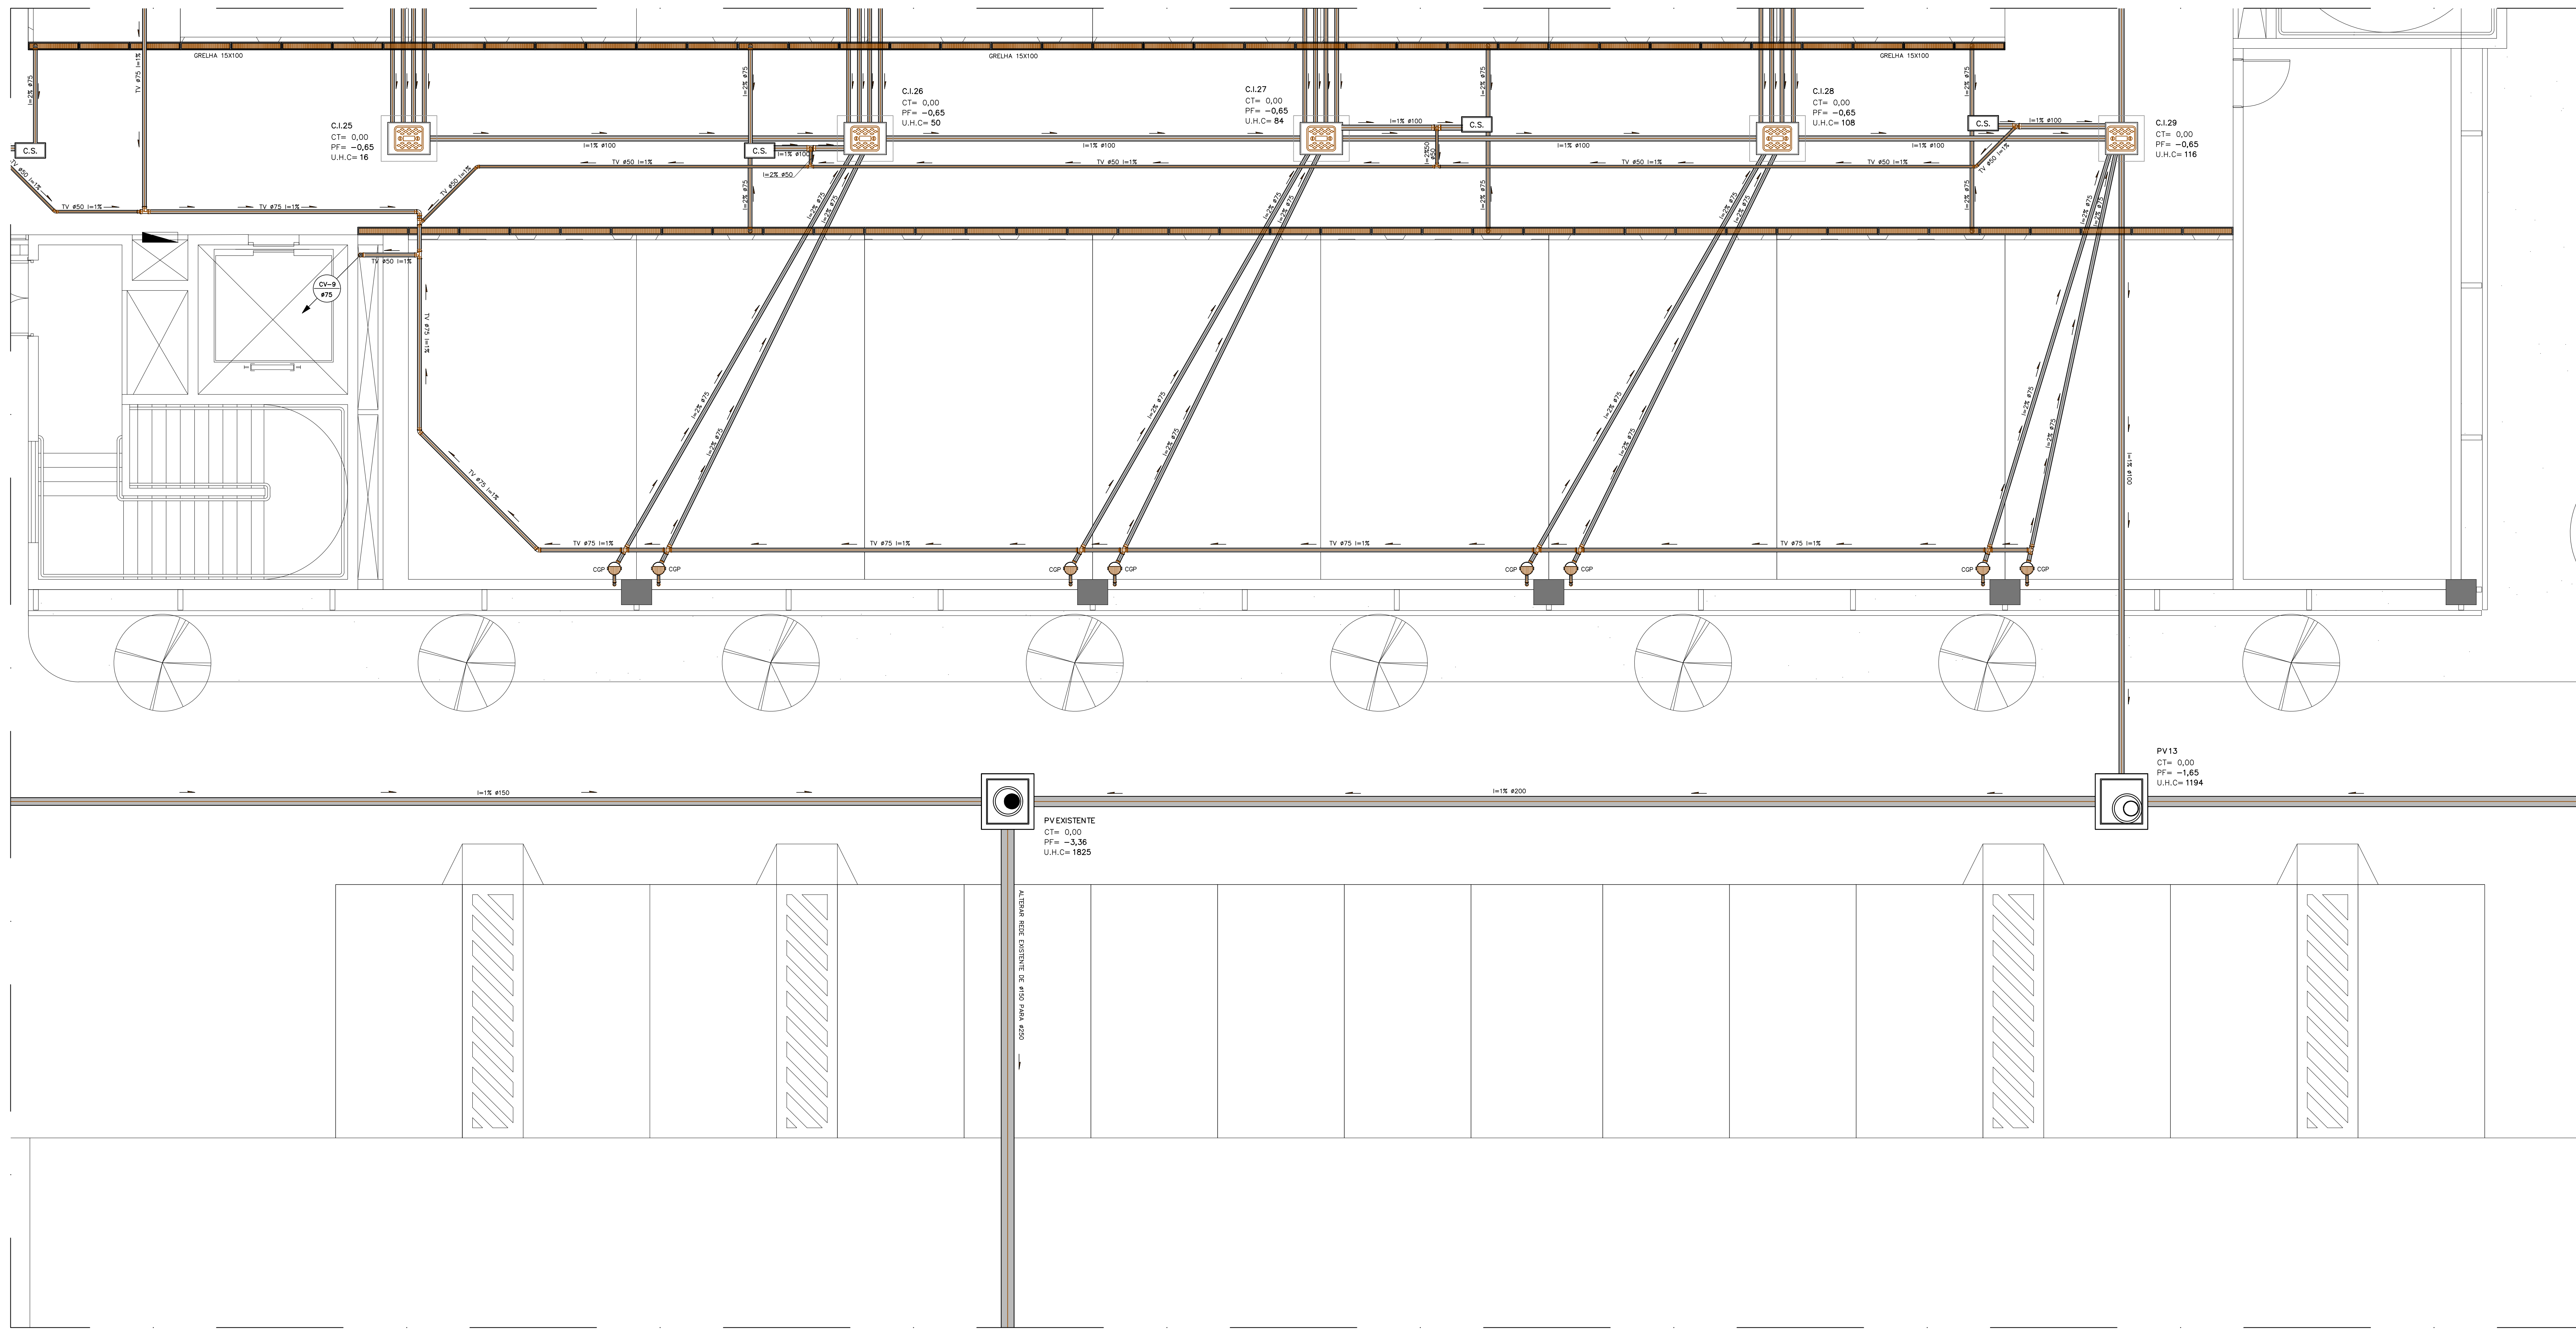


TÉRREO ESGOTAMENTO SANITÁRIO - JUNTA "L"
ESC.:1/50

R00	EMISSÃO INICIAL	MAR/2017	ARCHITECH
REV	DESCRIÇÃO	DATA	DESENHO
 ARCHITECH Consultoria e Planejamento Ltda. MERCADO CENTRAL DE BRASÍLIA			
CLASSICO: SIA Trecho 10 Lote 05 - Guará, Brasília - DF, 70297-400			
PROPRIETÁRIO: CEASA - DF			
AUTOR DO PROJ.: DIONI SHINOHARA CREA 2971/D-MS			
RESP. TÉCNICO:			
ASS. DO PROPRIETÁRIO ASS. DO AUTOR DO PROJETO ASS. DO CO-AUTOR DO PROJETO ASS. DO RESPONSÁVEL TÉCNICO			
GEREAEP		OUTROS	
		CBMDF	
PROJETO BÁSICO - HIDROSSANITÁRIO INSTITUCIONAL			
ESG	13/20	REV	R00
DO PROJETO:		CLIENTE:	TIPO:
CEASA - DF		CEASA - DF	PROJ. BÁSICO

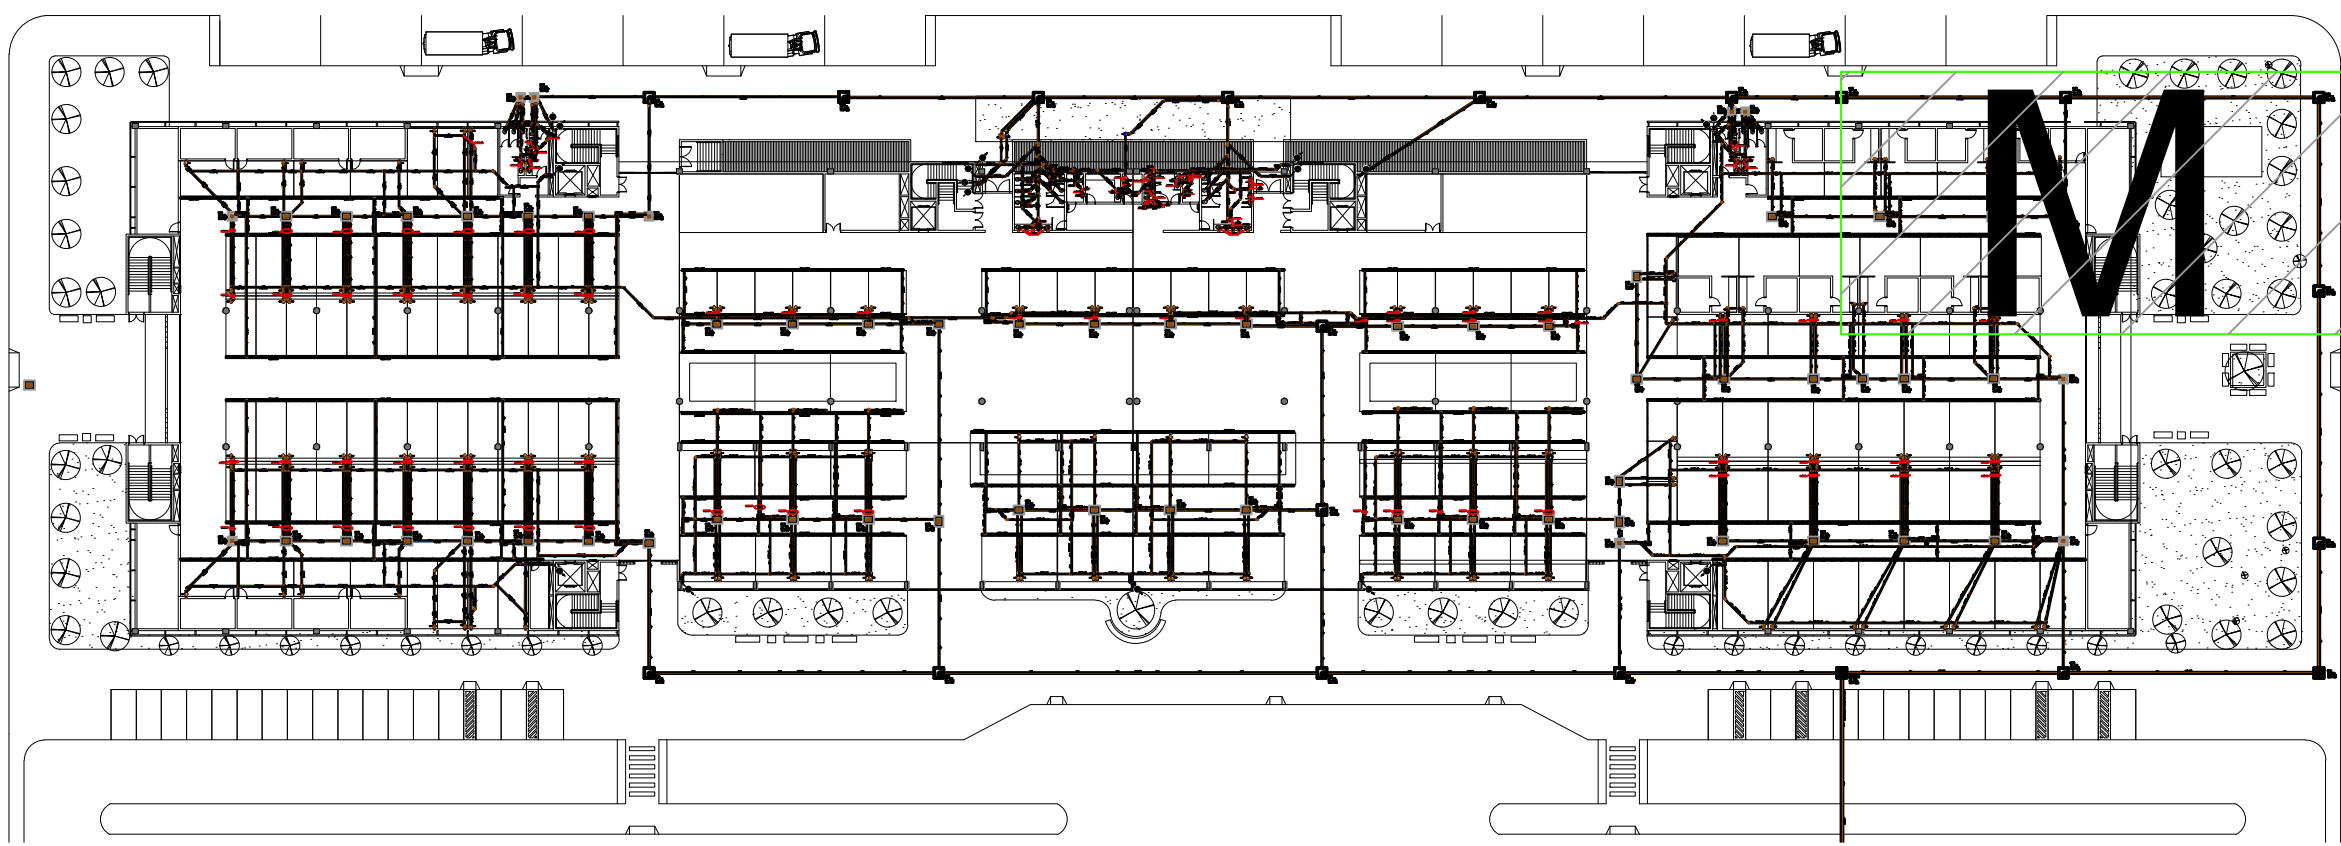


TÉRREO - MAPA CHAVE
ESC.:1/750

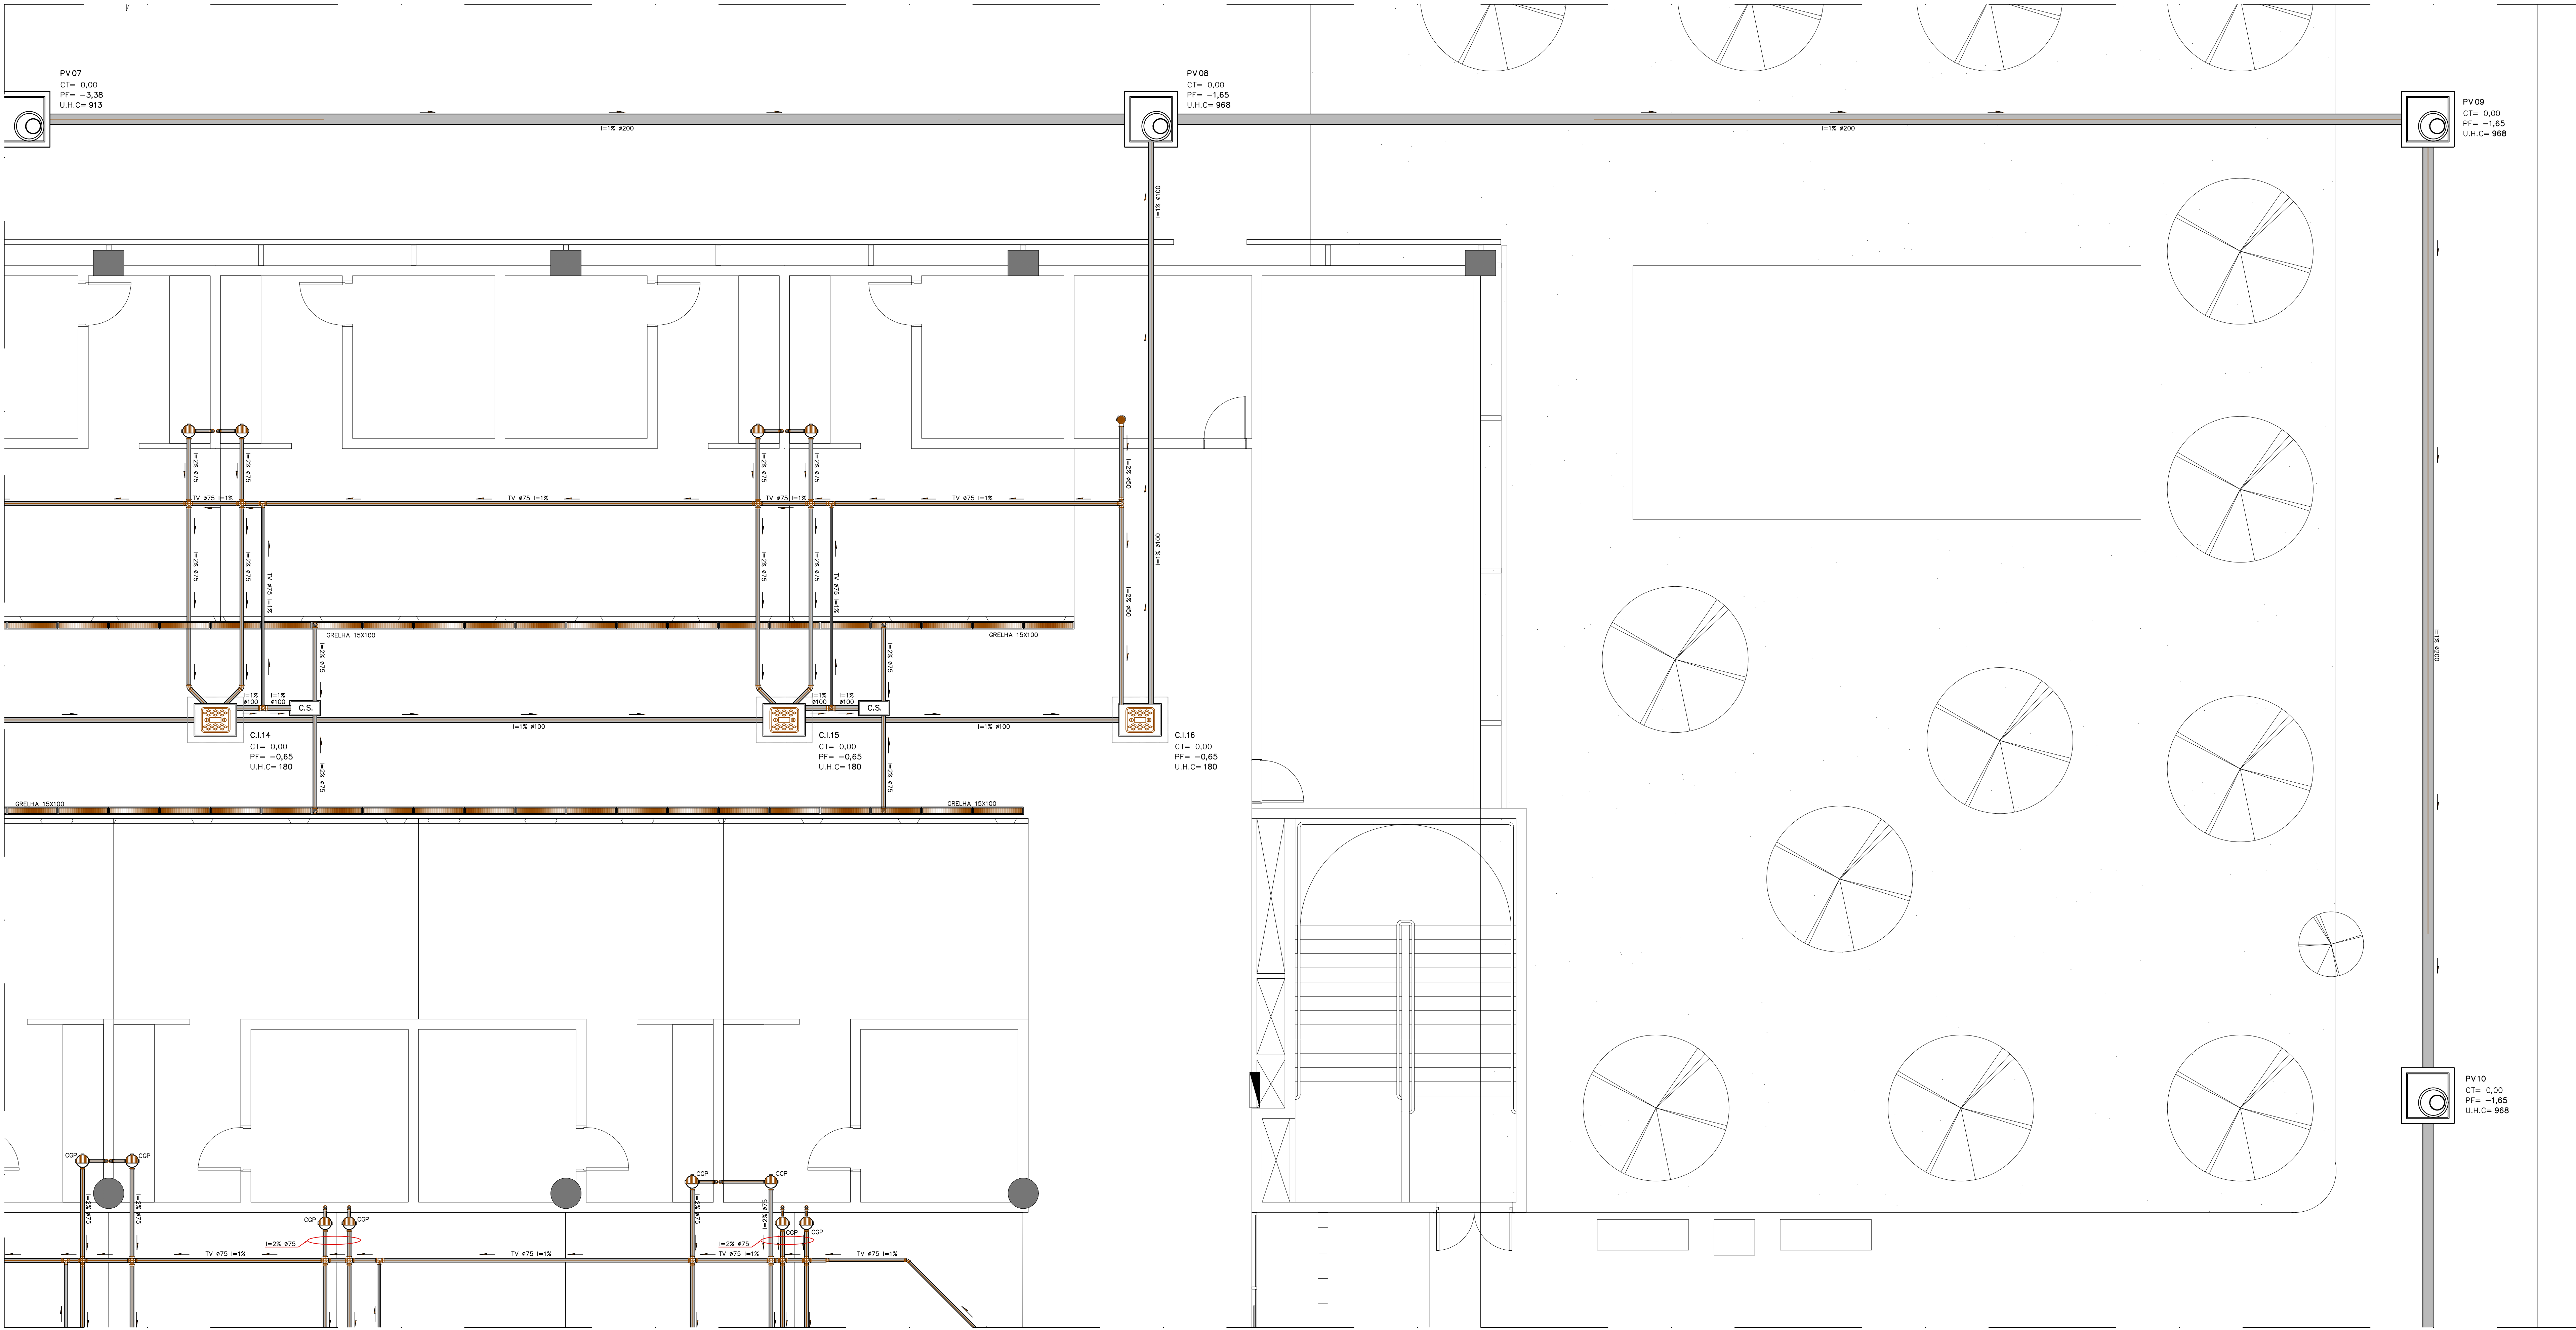


TÉRREO ESGOTAMENTO SANITÁRIO - JUNTA "M"
ESC.:1/50

R00	EMISSÃO INICIAL	MAR/2017	ARCHITECH
REV	DESCRIÇÃO	DATA	DESENHO
 ARCHITECH Consultoria e Planejamento Ltda. MERCADO CENTRAL DE BRASÍLIA			
CLASSIFICADO: SIA Trecho 10 Lote 05 - Guará, Brasília - DF, 70297-400			
PROPRIETÁRIO: CEASA - DF			
AUTOR DO PROJ: DIONI SHINOHARA CREA 2971/D-MS			
RESP. TÉCNICO:			
ASS. DO PROPRIETÁRIO: ASS. DO AUTOR DO PROJETO ASS. DO CO-AUTOR DO PROJETO ASS. DO RESPONSÁVEL TÉCNICO			
GEREAEP		OUTROS	
		CBMDF	
PROJETO BÁSICO - HIDROSSANITÁRIO INSTITUCIONAL			
ESG	CONTÉUDO	TÉRREO ESGOTAMENTO SANITÁRIO - JUNTA "M"	REV
14/20	CLIENTE:	CEASA - DF	R00
DATA:	DATA:	MAR/2017	ESCALA:
PROJ. BÁSICO	INDICADA		
PROJ. BÁSICO	INDICADA		

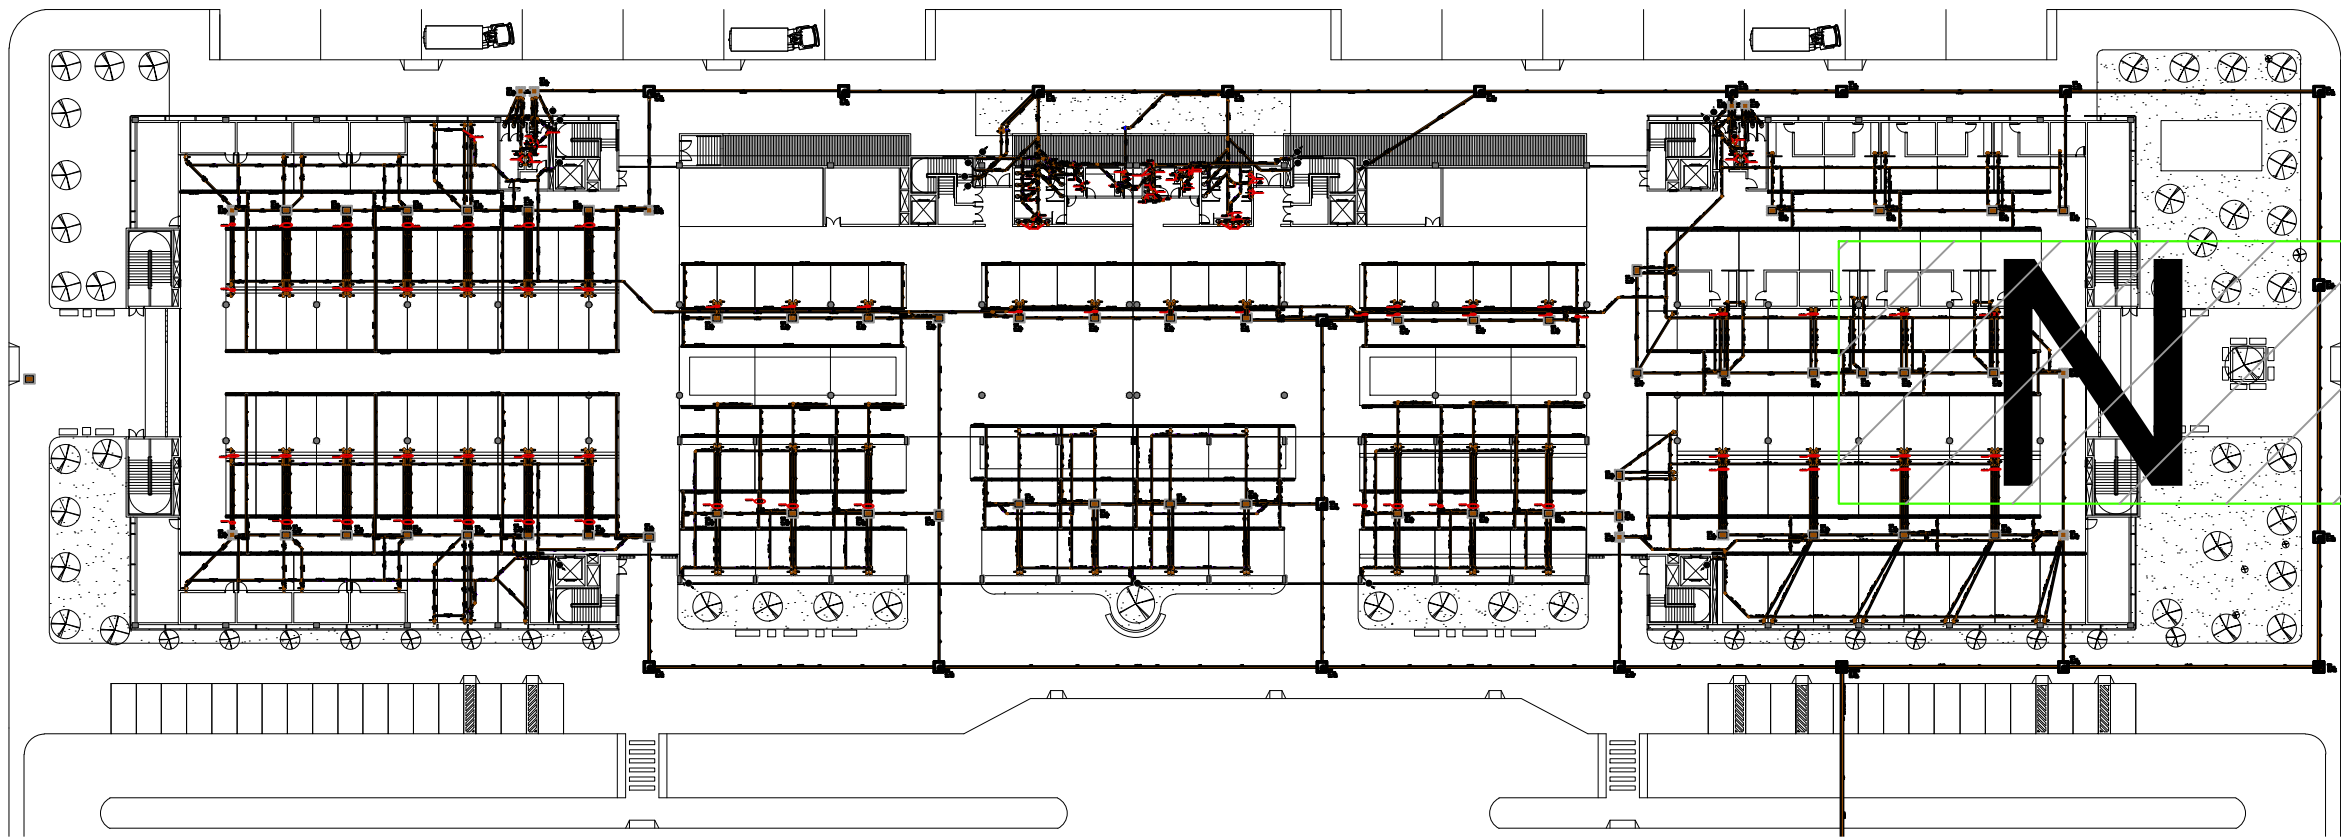


TÉRREO - MAPA CHAVE
ESC.:1/750

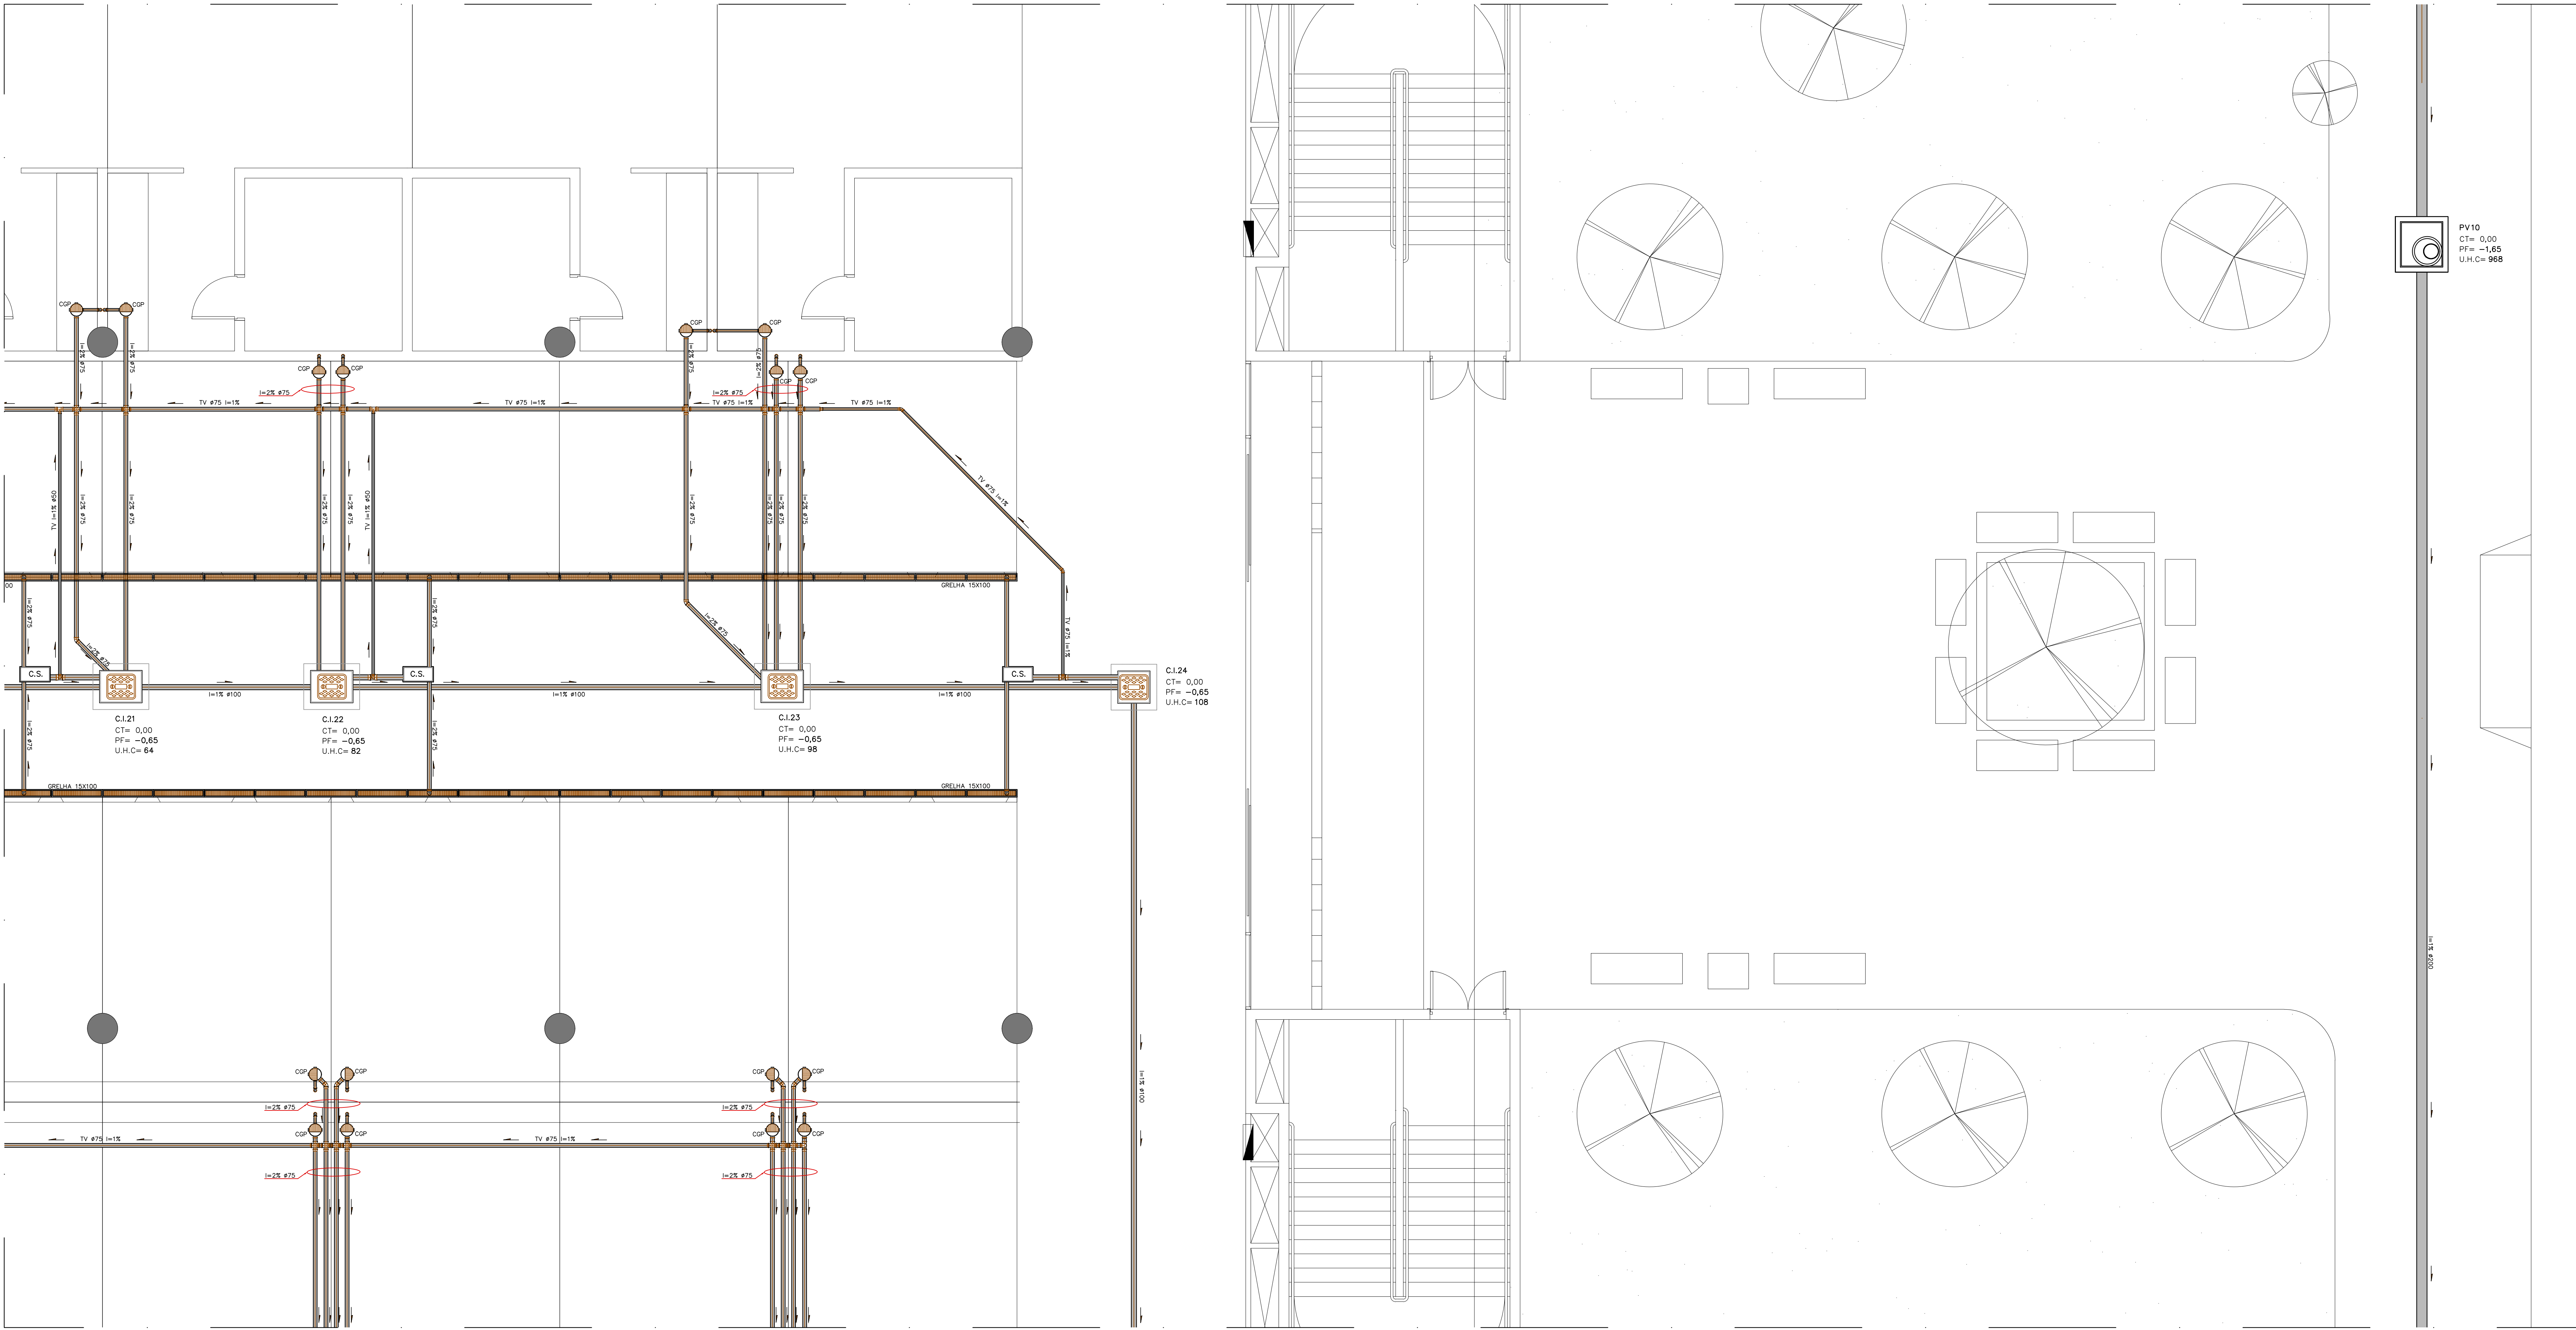


TÉRREO ESGOTAMENTO SANITÁRIO - JUNTA "N"
ESC.:1/50

R00	EMISSÃO INICIAL	MAR/2017	ARCHITECH
REV	DESCRIÇÃO	DATA	DESENHO
 ARCHITECH Consultoria e Planejamento Ltda. MERCADO CENTRAL DE BRASÍLIA			
ENDEREÇO: SIA Trecho 10 Lote 05 - Guará, Brasília - DF, 70297-400			
PROPRIETÁRIO: CEASA - DF			
AUTOR DO PROJ.: DIONI SHINOHARA CREA 2971/D-MS			
RESP. TÉCNICO:			
ASS. DO PROPRIETÁRIO ASS. DO AUTOR DO PROJETO ASS. DO SO-AUTOR DO PROJETO ASS. DO RESPONSÁVEL TÉCNICO			
GEREAEP		OUTROS	
		CBMDF	
PROJETO BÁSICO - HIDROSSANITÁRIO INSTITUCIONAL			
ESG	CONTÍDUO	TÉRREO ESGOTAMENTO SANITÁRIO - JUNTA "N"	REV
15/20	CLIENTE:	CEASA - DF	R00
DATA:	PROJ. BÁSICO	INDICADA	
PROJ. BÁSICO	INDICADA		

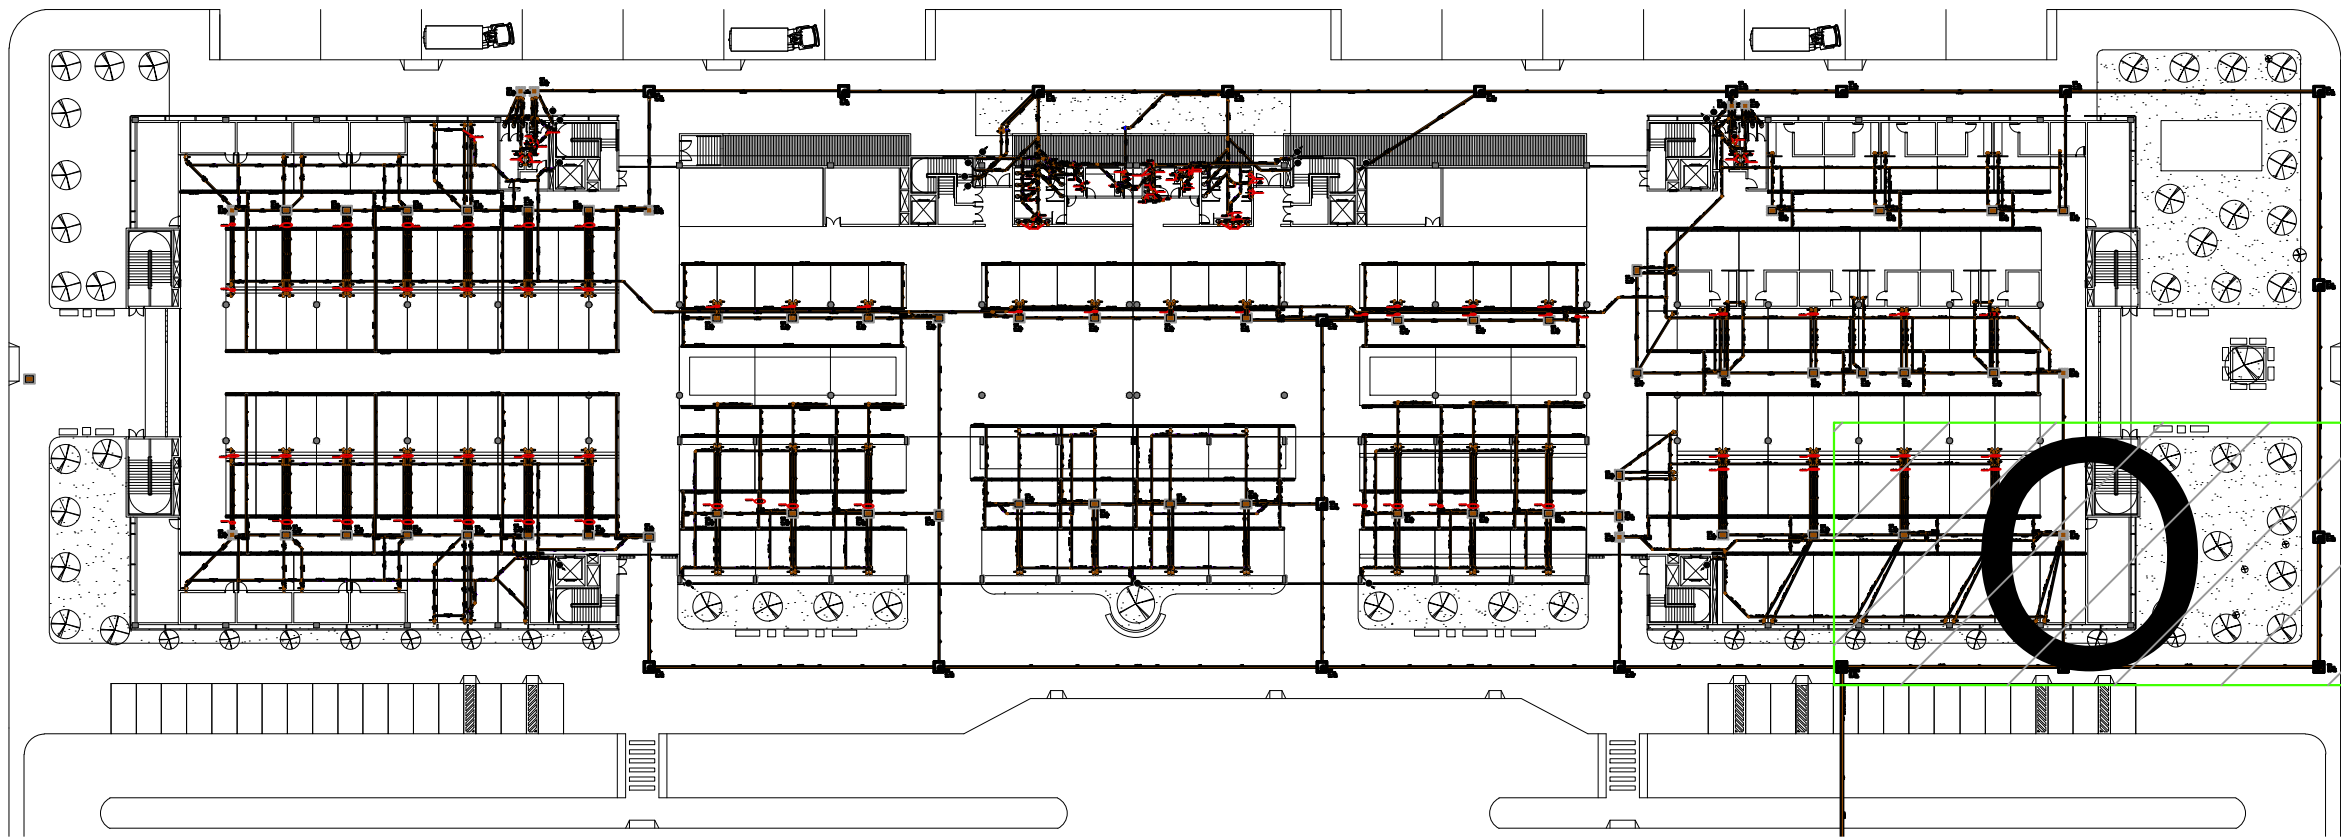


TÉRREO - MAPA CHAVE
ESC.:1/750

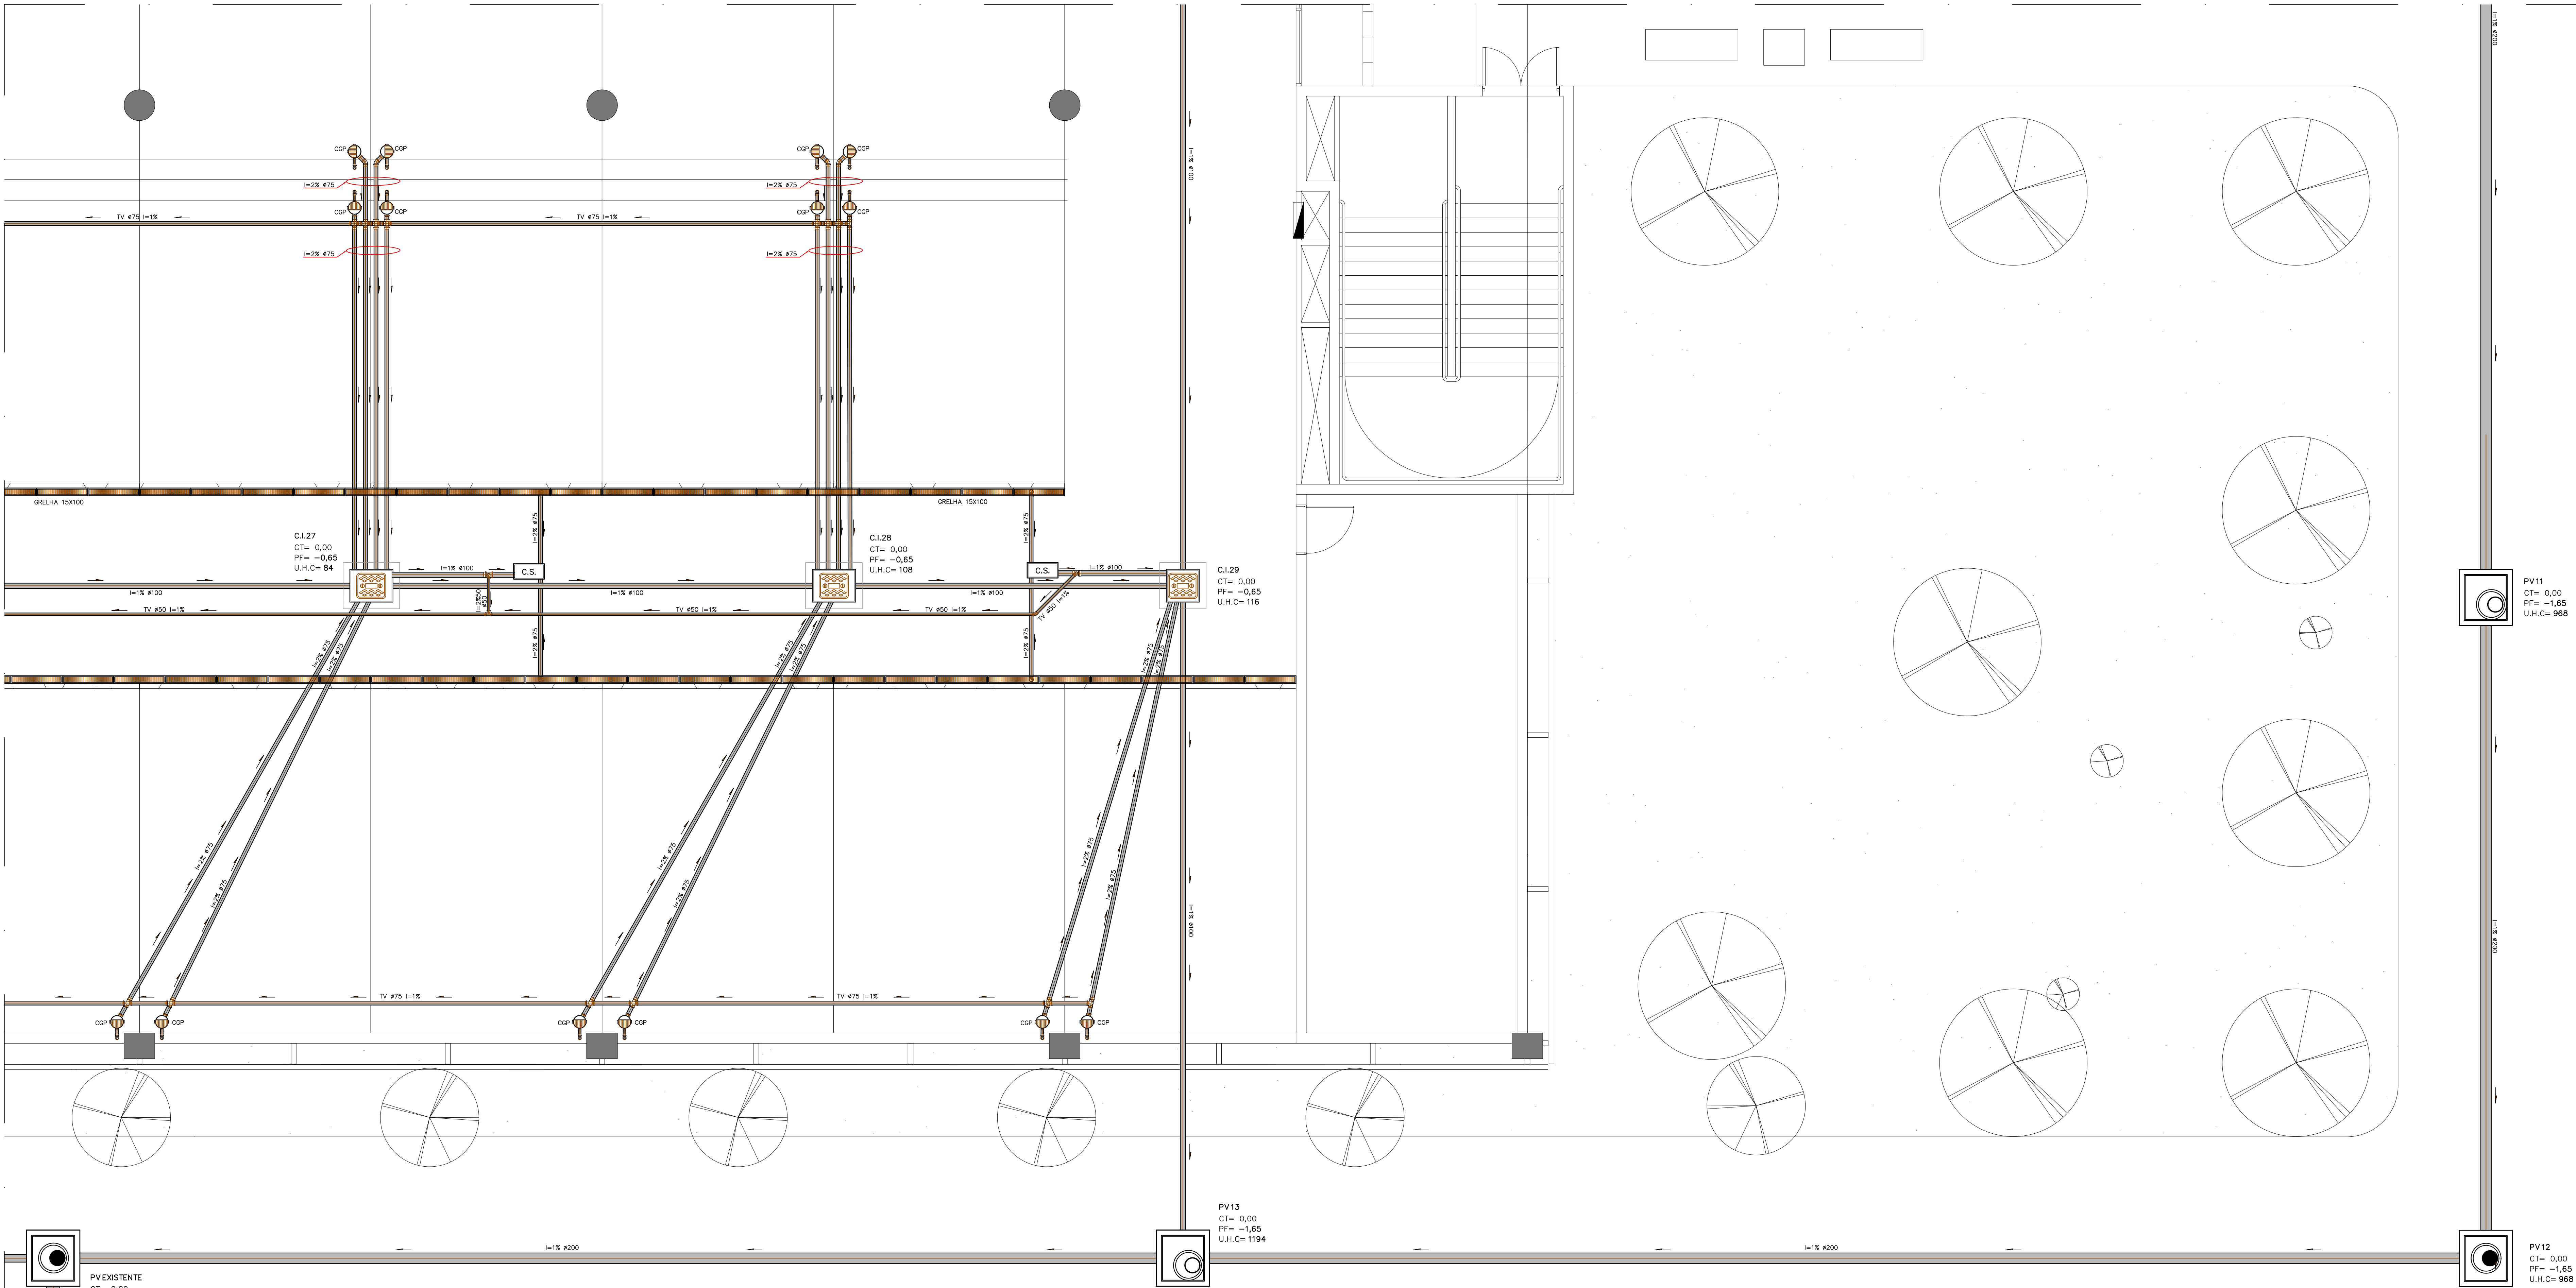


TÉRREO ESGOTAMENTO SANITÁRIO - JUNTA "O"
ESC.:1/50


R00	EMISSÃO INICIAL	MAR/2017	ARCHITECH
REV	DESCRIÇÃO	DATA	DESENHO
 ARCHITECH Consultoria e Planejamento Ltda.			
MERCADO CENTRAL DE BRASÍLIA			
ENDEREÇO	SIA Trecho 10 Lote 05 - Guará, Brasília - DF. 70297-400		
PROPRIETÁRIO	CEASA - DF		
AUTOR DO PROJ.	DIONI SHINOHARA CREA 2971/D-MS		
RESP. TÉCNICO			
ASS. DO PROPRIETÁRIO ASS. DO AUTOR DO PROJETO ASS. DO CO-AUTOR DO PROJETO ASS. DO RESPONSÁVEL TÉCNICO			
GEREAEP	OUTROS		
		CBMDF	
PROJETO BÁSICO - HIDROSSANITÁRIO			
ESG 16/20	INSTITUCIONAL		REV R00
	TERREO ESGOTAMENTO SANITÁRIO - JUNTA "O"		
	CLIENTE	CEASA - DF	
DATA	MAR/2017	DES.	ARCHITECH
PROJ. BÁSICO	CEASA - DF	ESCALA	INDICADA
COO. DO PROJ.	SOLICITE	CEASA - DF	PROJ. BÁSICO
UNIDADE	FACE	PROJ. BÁSICO	

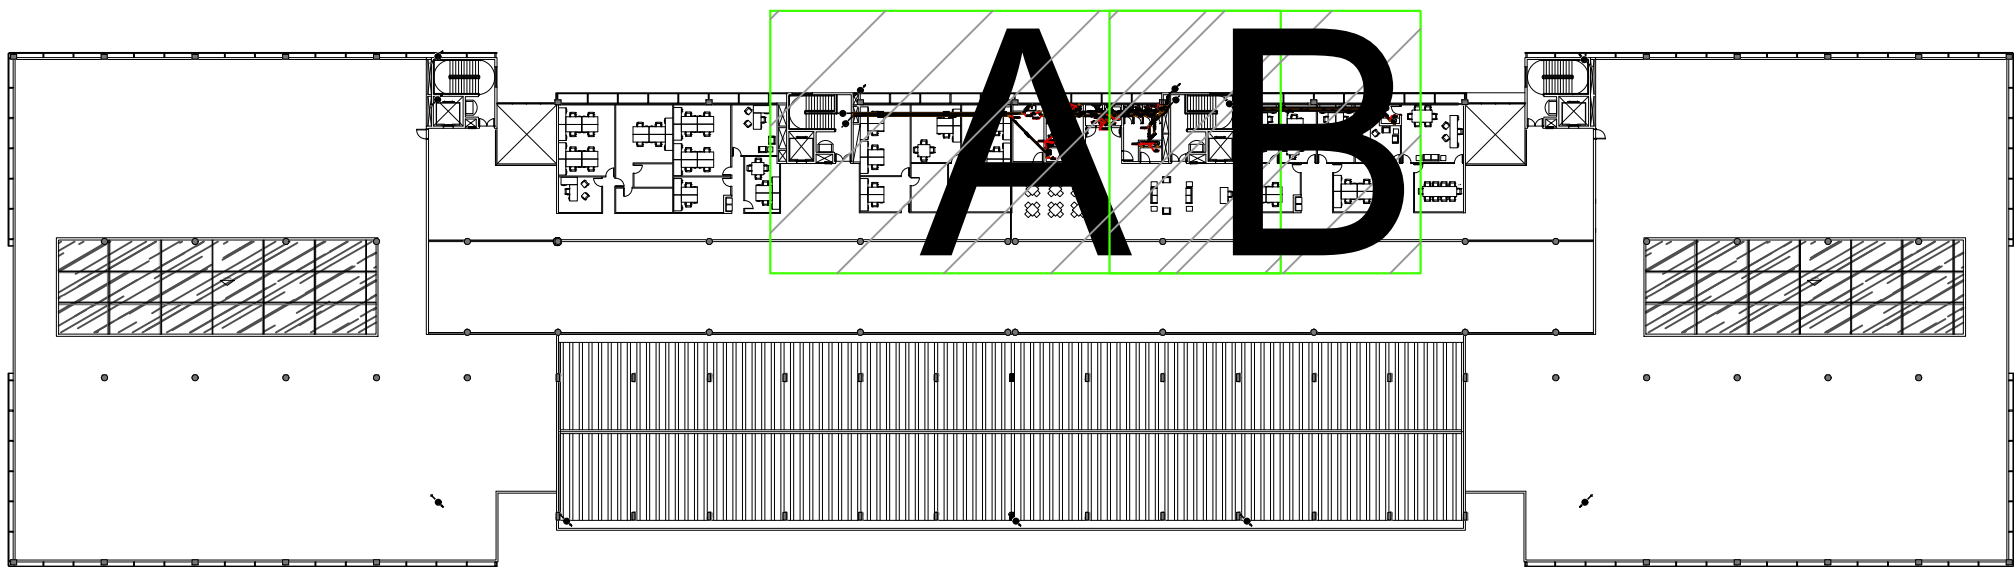

2º PAVIMENTO - MAPA CHAVE
ESC.:1/750

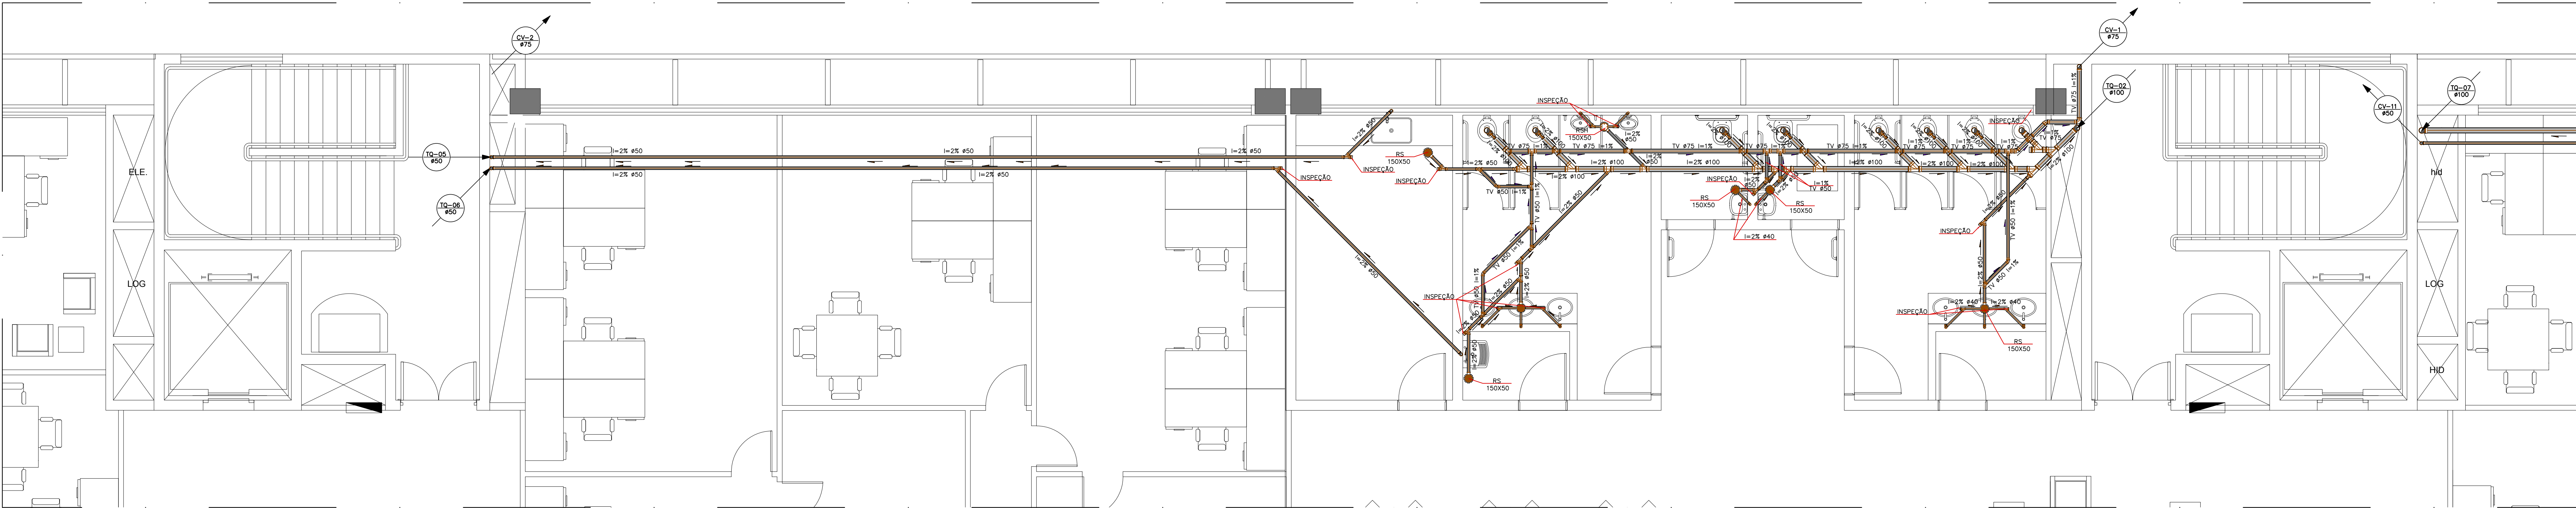

2º PAVIMENTO ESGOTAMENTO SANITÁRIO - JUNTA "A"
ESC.:1/50

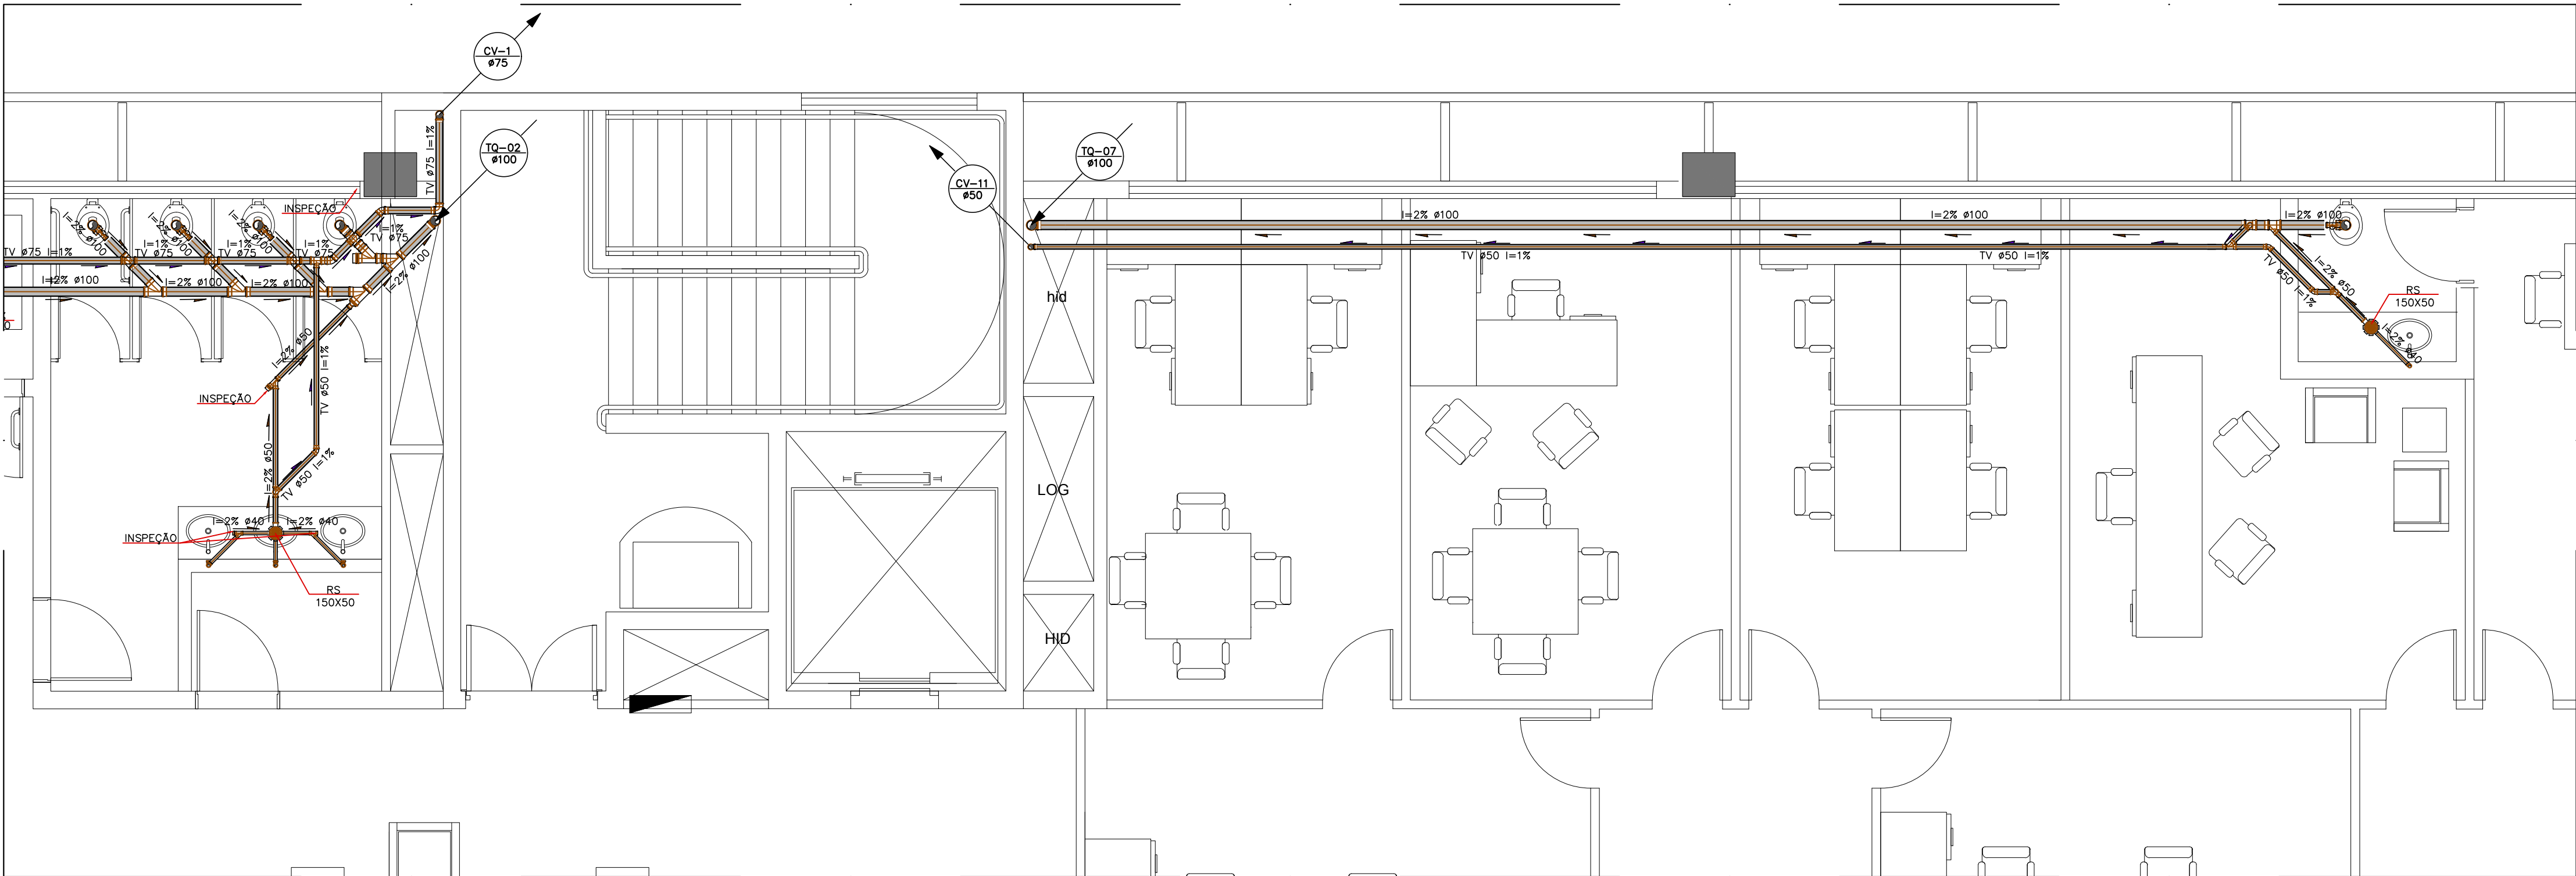

2º PAVIMENTO ESGOTAMENTO SANITÁRIO - JUNTA "B"
ESC.:1/50

R00	EMIÇÃO INICIAL	MAR/2017	ARCHITECH
REV	DESCRIÇÃO	DATA	DESENHO

ARCHITECH
Consultoria e Planejamento Ltda.

MERCADO CENTRAL DE BRASÍLIA

INTERESSADO: SIA Trecho 10 Lote 05 - Guará, Brasília - DF, 70297-400

PROPRIETÁRIO: CEASA - DF

AUTOR DO PROJ.: DIONI SHINOHARA CREA 2971/D-MS

RESP. TÉCNICO:

ASS. DO PROPRIETÁRIO
ASS. DO AUTOR DO PROJETO
ASS. DO CO-AUTOR DO PROJETO
ASS. DO RESPONSÁVEL TÉCNICO

GEREAEP

OUTROS

CBMDF

PROJETO BÁSICO - HIDROSSANITÁRIO INSTITUCIONAL

ESG 18/20
CONTENIDO: 2º PAVIMENTO ESGOTAMENTO SANITÁRIO - JUNTA "A"
2º PAVIMENTO ESGOTAMENTO SANITÁRIO - JUNTA "B"

CLIENTE: CEASA - DF
DATA: MAR/2017
DES: ARCHITECH
ESCALA: INDICADA

REV R00

PROJ. BÁSICO