


TÉRREO - MAPA CHAVE  
ESC.:1/750

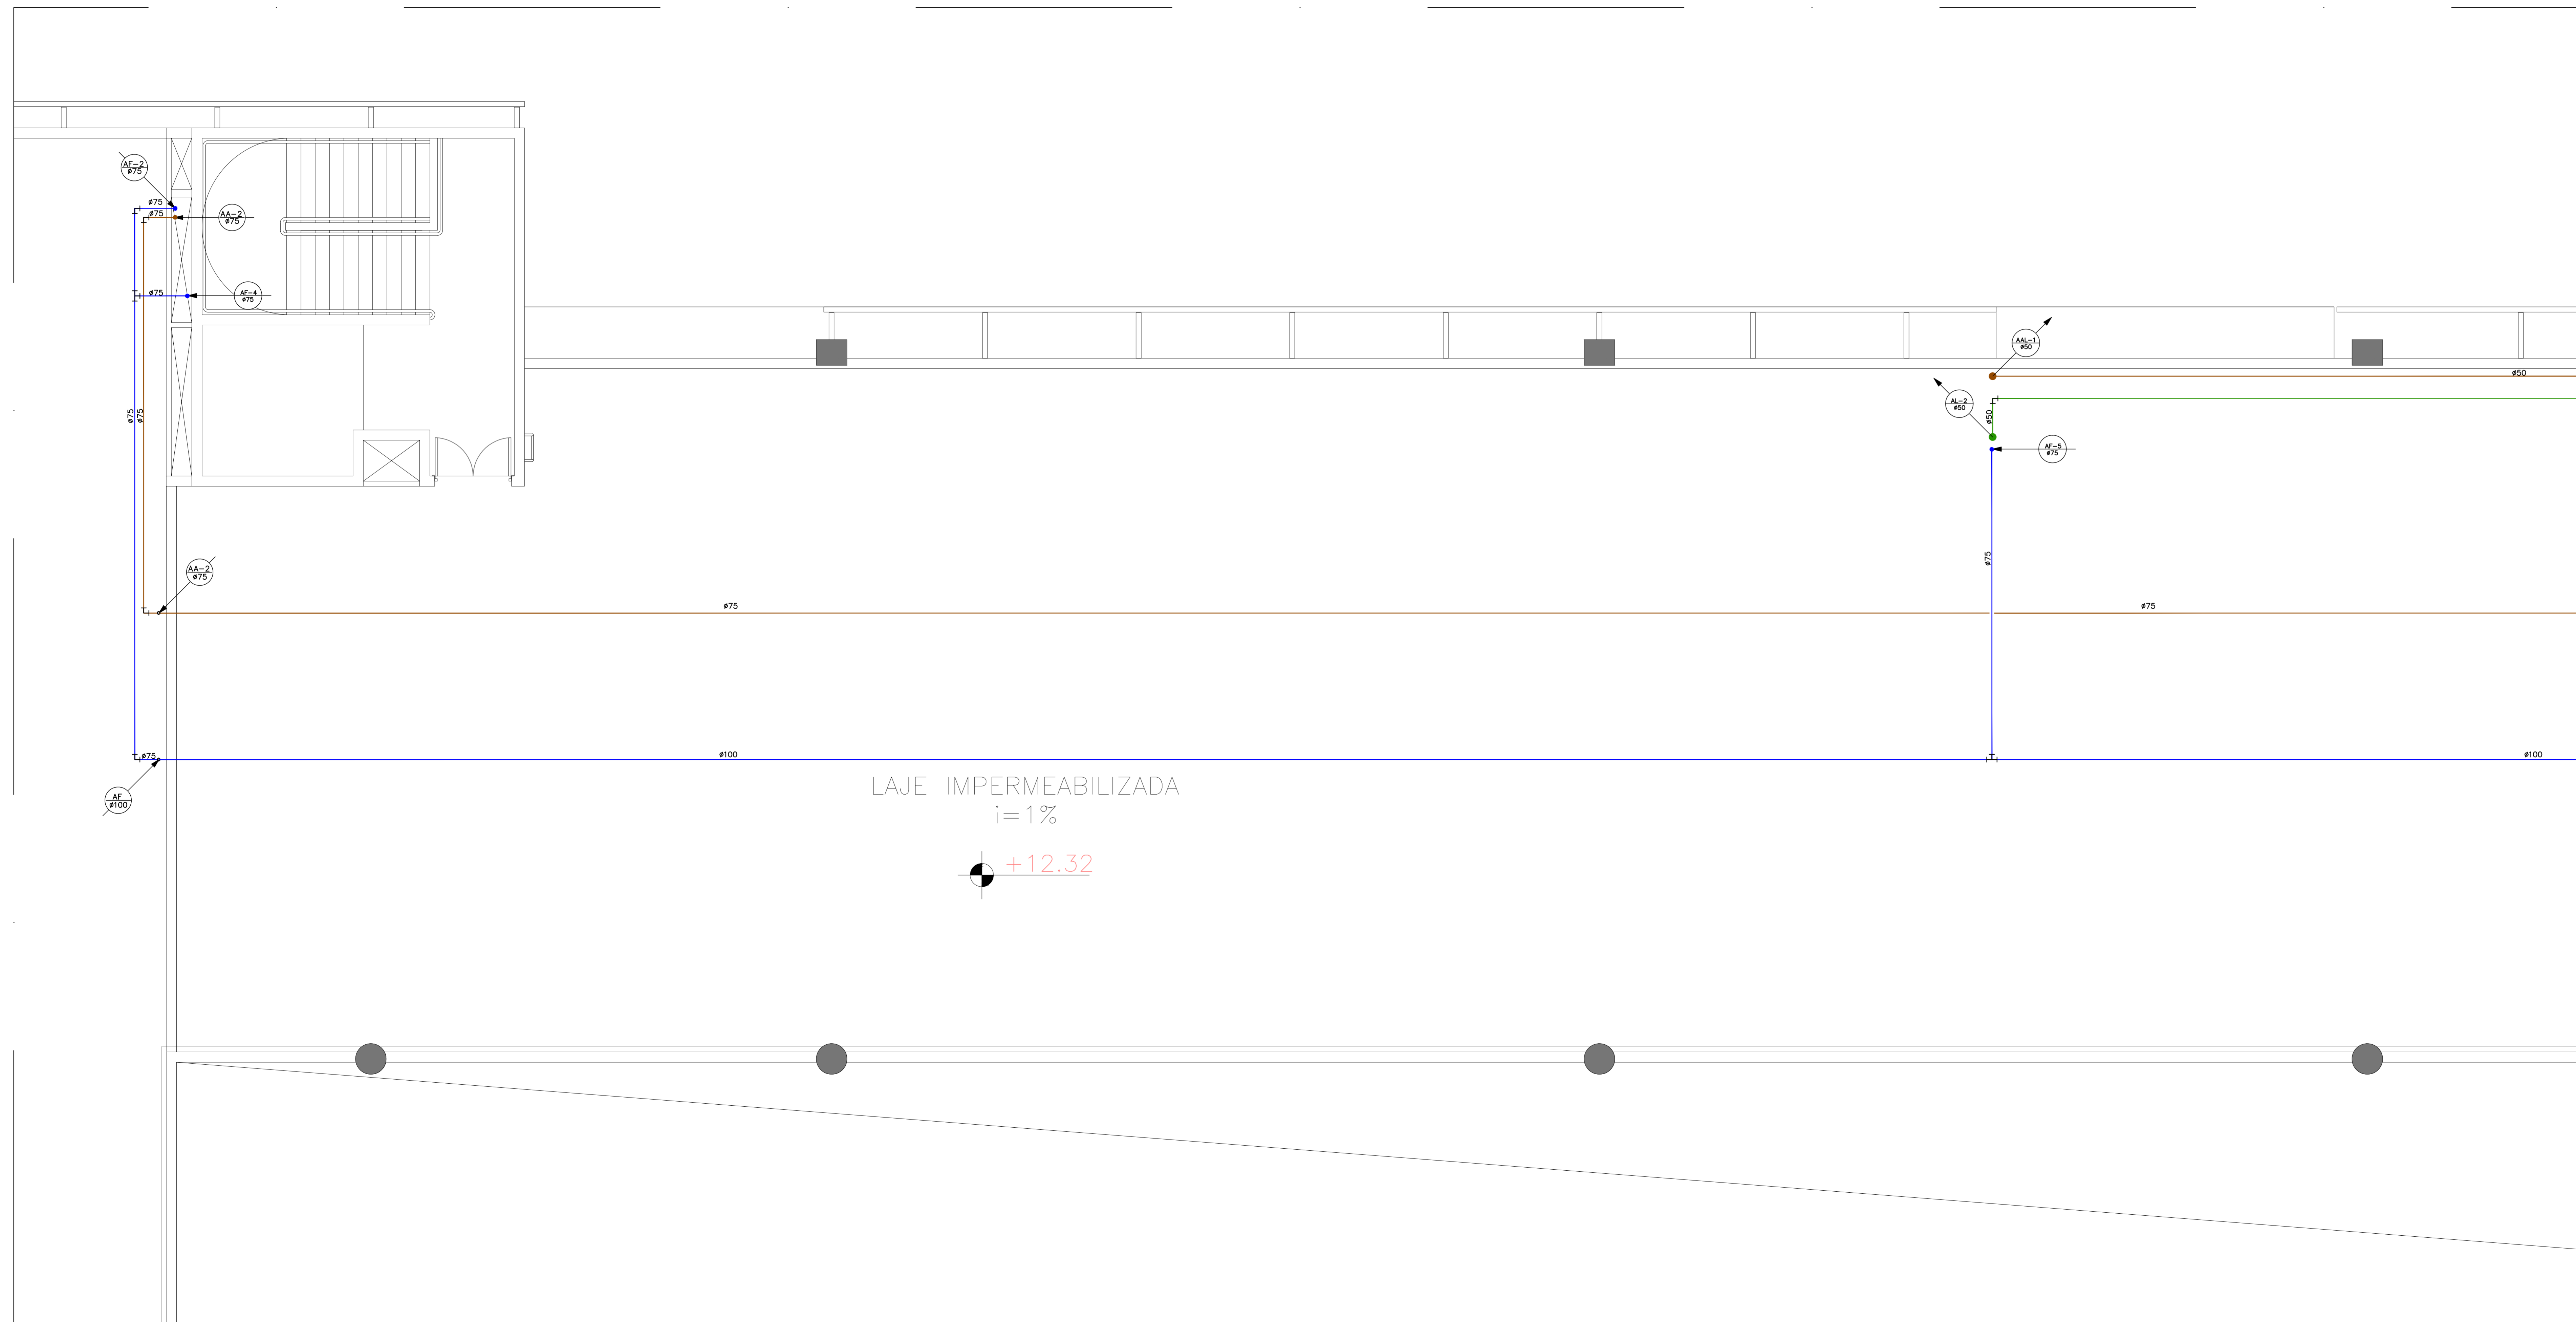

LEGENDA DE ÁGUA FRIA	
SÍMBOLOS	DISCRIMINAÇÃO
	INDICAÇÃO DA COLINA
	INDICAÇÃO DE DETALHE
	TUBULAÇÃO ALIMENTAÇÃO DE ÁGUA FRIA PELO TETO
	TUBULAÇÃO ALIMENTAÇÃO DE ÁGUA FRIA PELO PISO
	TUBULAÇÃO ALIMENTAÇÃO DE ÁGUA FRIA PELO PAREDE
	TUBULAÇÃO DE ÁGUA FRIA PELO TETO
	TUBULAÇÃO DE ÁGUA FRIA PELO PISO
	TUBULAÇÃO DE ÁGUA FRIA PELO PAREDE
	TUBULAÇÃO DE ÁGUA DE APROVEITAMENTO DA CHUVA PELO TETO
	TUBULAÇÃO DE ÁGUA DE APROVEITAMENTO DA CHUVA PELO PISO
	TUBULAÇÃO DE ÁGUA DE APROVEITAMENTO DA CHUVA PELA PAREDE
	TUBULAÇÃO DO EXTRAVASOR
	REGISTRO DE GAVETA
	TORNEIRA DE LAVAGEM
	JOELHO 90°
	TE 90°
	TUBULAÇÃO SUBINDO OU DESCENDO A PARTIR DE CONEXÃO
	INDICAÇÃO DO TIPO DE APARELHO
	CAIXA DE ALVENARIA COM TORNEIRA PARA JARDIM NO PISO
	INDICAÇÃO DE TUBULAÇÃO QUE DESCE OU SOBEE
	Registro bruto
	Registro de Pressão
	Registro de gaveta
	Válvula de descargo
	Bombas
	Hidrometro Individual

Legenda das Indicações	
LV	Levelômetro
MIC	Micrómetro
RP	Registro de Pressão
RG	Registro de gaveta
TL	Torneira de Lavagem
VD	Válvula de descargo
VS	Vase Sanitário

Legenda das colunas	
AL	Alimentação de consumo
AA	Água de Aproveitamento
AF	Água Fria
EXT	Extravasador
SUS	suspensão
AAL	Alimentação água de aproveitamento

R00	EMIÇÃO INICIAL	MAR/2017	ARCHITECH
REV	DESCRIÇÃO	DATA	DESENHO

**ARCHITECH**  
Consultoria e Planejamento Ltda.

**MERCADO CENTRAL DE BRASÍLIA**

ENDEREÇO: SIA Trecho 10 Lote 05 - Guará, Brasília - DF, 70297-400

CLIENTE: CEASA - DF

PROJETO: DIONI SHINOHARA CREA 2971/D-MS

PROJ. TÉCNICO: \_\_\_\_\_

PROJ. ARQUITETONICO: \_\_\_\_\_


PROJ. ELÉTRICO: \_\_\_\_\_

PROJ. HIDRO-SANITÁRIO: \_\_\_\_\_


GEREAEP: \_\_\_\_\_

OUTROS: \_\_\_\_\_

CBMDF: \_\_\_\_\_

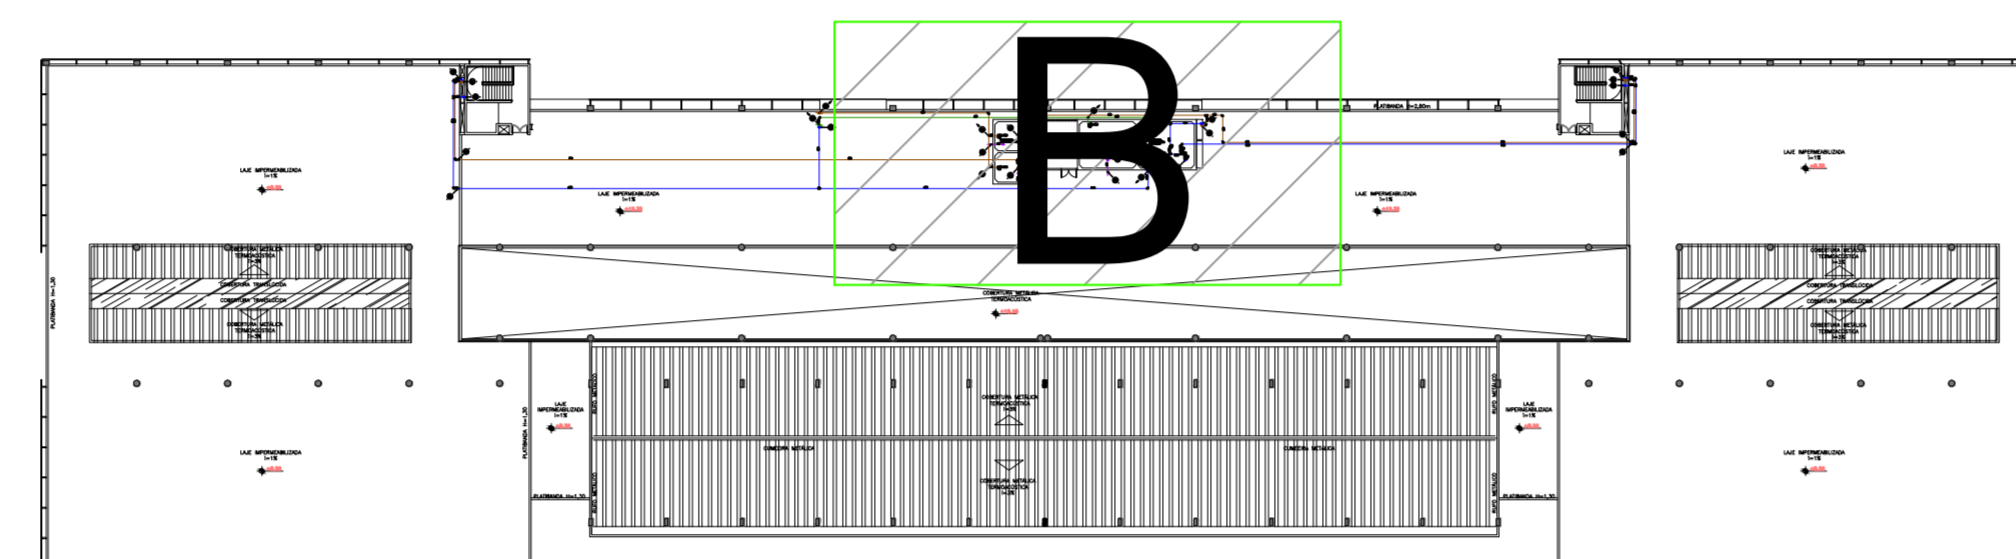

TÉRREO - MAPA CHAVE  
ESC.:1/750

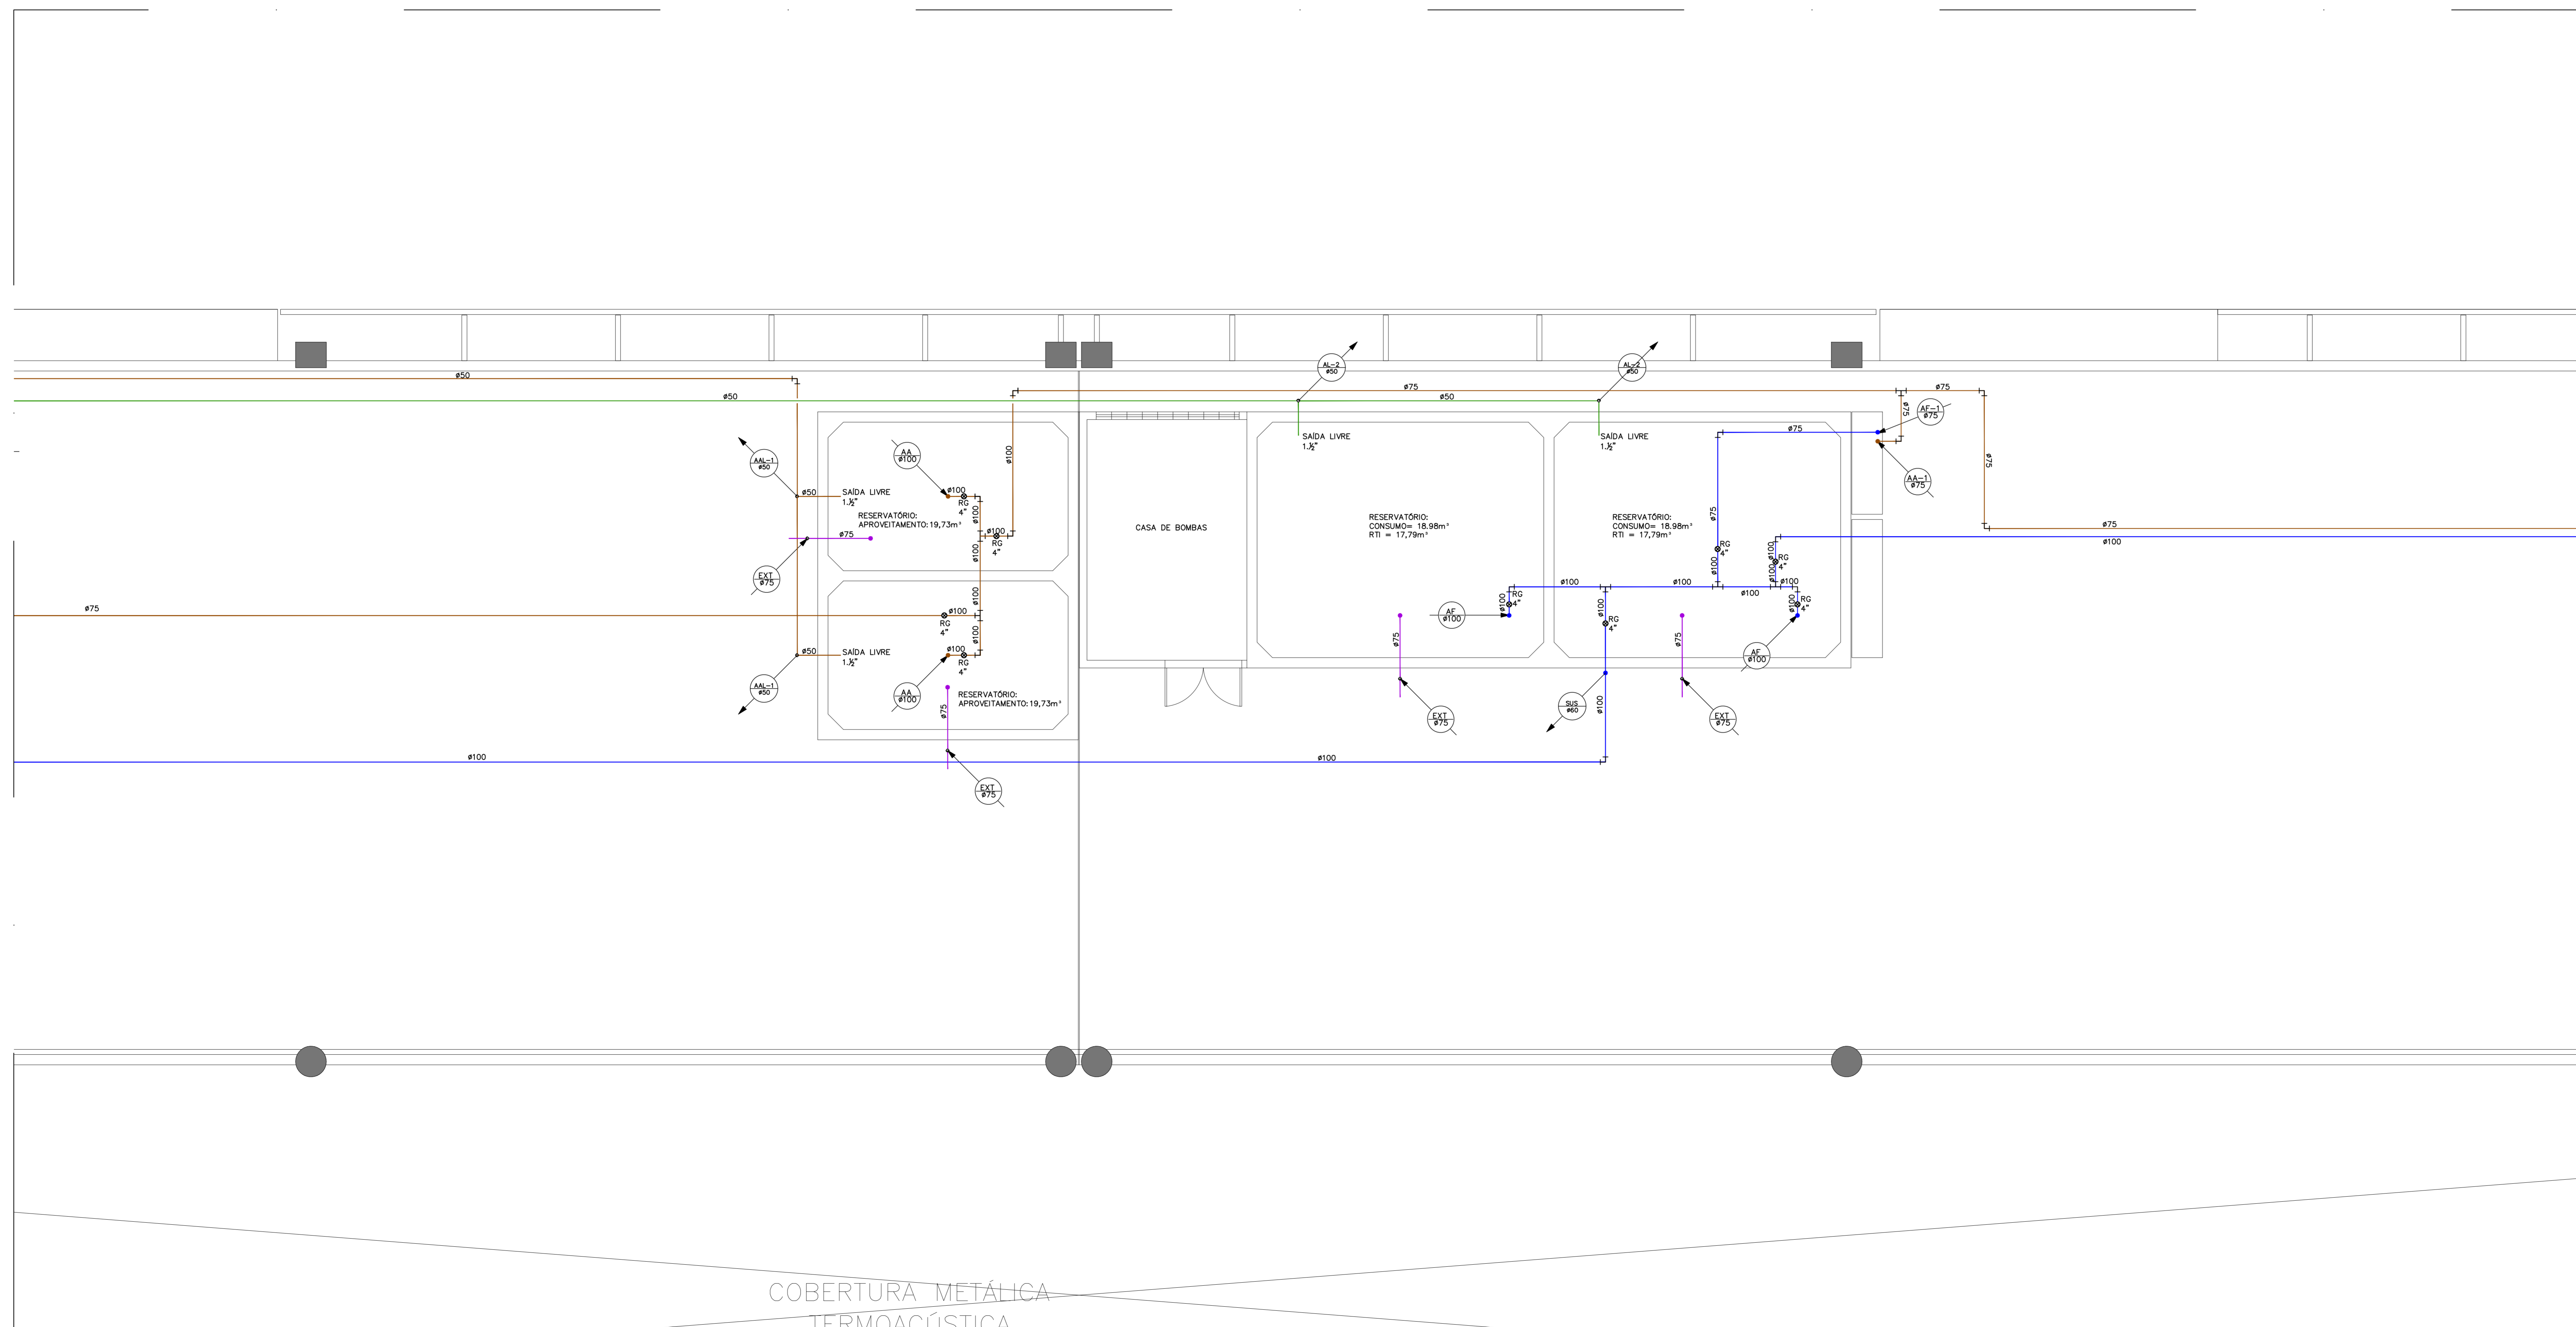

COBERTURA METÁLICA  
TERMOACÚSTICA

COBERTURA ÁGUA FRIA/APROVEITAMENTO - JUNTA "B"  
ESC.:1/50

LEGENDA DE ÁGUA FRIA	
SÍMBOLOS	DISCRIMINAÇÃO
	INDICAÇÃO DA COLUNA
	INDICAÇÃO DE DETALHE
	TUBULAÇÃO ALIMENTAÇÃO DE ÁGUA FRIA PELO TETO
	TUBULAÇÃO ALIMENTAÇÃO DE ÁGUA FRIA PELO PISO
	TUBULAÇÃO ALIMENTAÇÃO DE ÁGUA FRIA PELO PAREDE
	TUBULAÇÃO DE ÁGUA FRIA PELO TETO
	TUBULAÇÃO DE ÁGUA FRIA PELO PISO
	TUBULAÇÃO DE ÁGUA FRIA PELO PAREDE
	TUBULAÇÃO DE ÁGUA DE APROVEITAMENTO DA CHUVA PELO TETO
	TUBULAÇÃO DE ÁGUA DE APROVEITAMENTO DA CHUVA PELO PAREDE
	TUBULAÇÃO DE ÁGUA DE APROVEITAMENTO DA CHUVA PELA PAREDE
	TUBULAÇÃO DO EXTRAVASOR
	REGISTRO DE GAVIETA
	TORNEIRA DE LAVAGEM
	JOELHO 90°
	TE 90°
	TUBULAÇÃO SUBINDO OU DESCENDO A PARTIR DE CONEXÃO
	INDICAÇÃO DO TIPO DE APARELHO
	CAIXA DE ALVENARIA COM TORNEIRA PARA JARDIM NO PISO
	INDICAÇÃO DE TUBULAÇÃO QUE DESCE OU SOBE
	Registro aberto
	Registro de Pressão
	Registro de esgoto
	Válvula de descargo
	Bombas
	Hidômetro Individual
Legenda das Indicações	
LV	Levelômetro
MIC	Micrómetro
RP	Registro de Pressão
RG	Registro de esgoto
TL	Torneira de Lavagem
VD	Válvula de descargo
VS	Visor Sanitário
Legenda das colunas	
AL	Alimentação de consumo
AA	Água de Aproveitamento
AF	Água Fria
EXT	Extravasador
SUS	SUSPENSÃO
AAL	Alimentação água de aproveitamento

R00	EMISSÃO INICIAL	MAR/2017	ARCHITECH
REV	DESCRIÇÃO	DATA	DESENHO

ARCHITECH  
Consultoria e Planejamento Ltda.

MERCADO CENTRAL DE BRASÍLIA

ENDEREÇO: SIA Trecho 10 Lote 05 - Guará, Brasília - DF, 70297-400  
 CLIENTE: CEASA - DF  
 AUTOR DO PROJETO: DIONI SHINOHARA - CREA 2871/D-MS  
 RESP. TÉCNICO:


\_\_\_\_\_  
 ASS. DO RESPONSÁVEL TÉCNICO  
 \_\_\_\_\_  
 ASS. DO AUTORS DO PROJETO  
 \_\_\_\_\_  
 ASS. DO CONSULTOR DO PROJETO

GEREAEP	OUTROS
	CBMDF


PROJETO BÁSICO - HIDROSSANITÁRIO  
**INSTITUCIONAL**

AF/AA 14/15  
 COBERTURA ÁGUA FRIA/APROVEITAMENTO - JUNTA "B"  
 REV R00

CLIENTE:	CEASA - DF	DATA:	MAR/2017	DESENHO:	ARCHITECH
PROJETO:	COMP.	PROJETO:	PROJ. BÁSICO	INDICADA:	

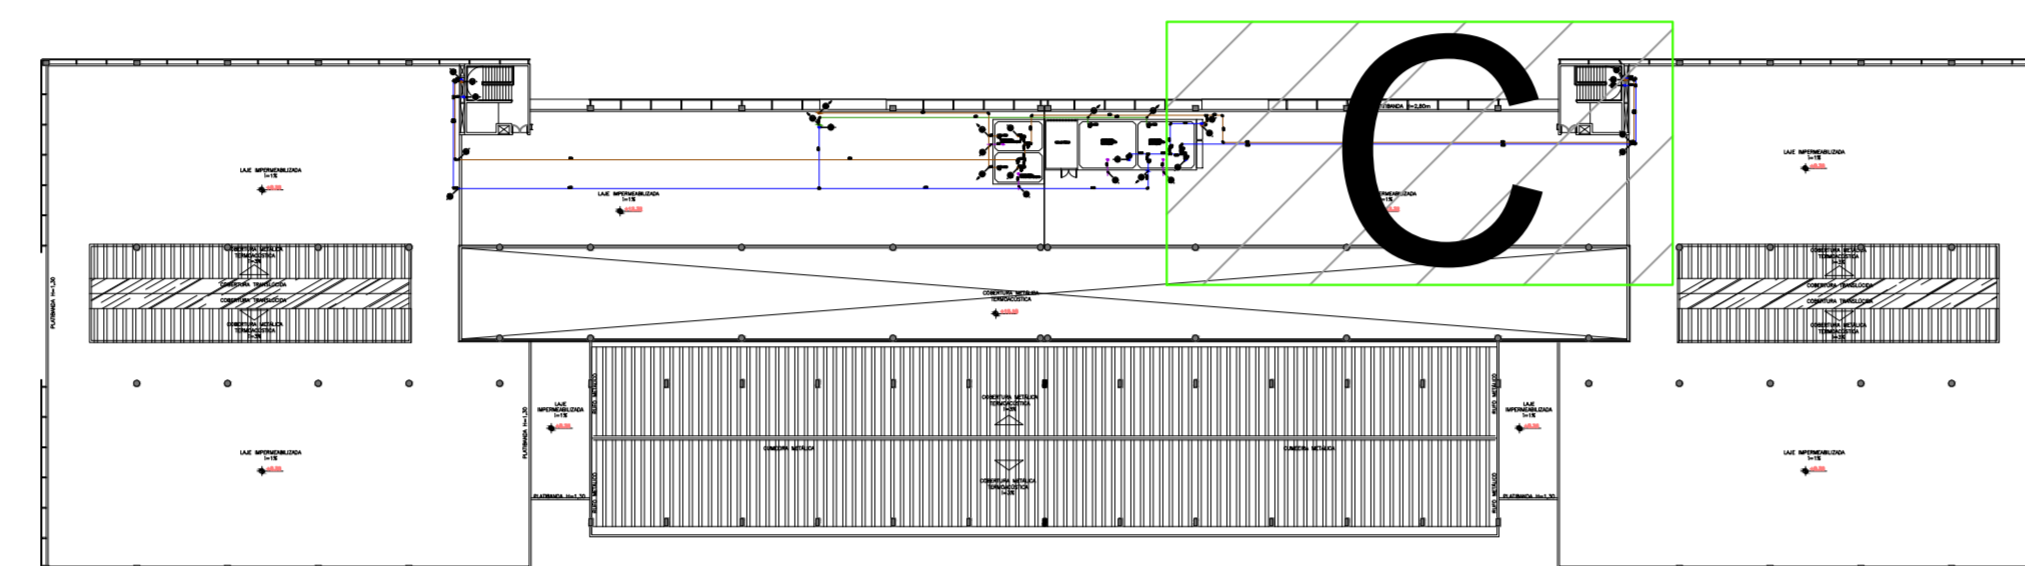

TÉRREO - MAPA CHAVE  
ESC.:1/750

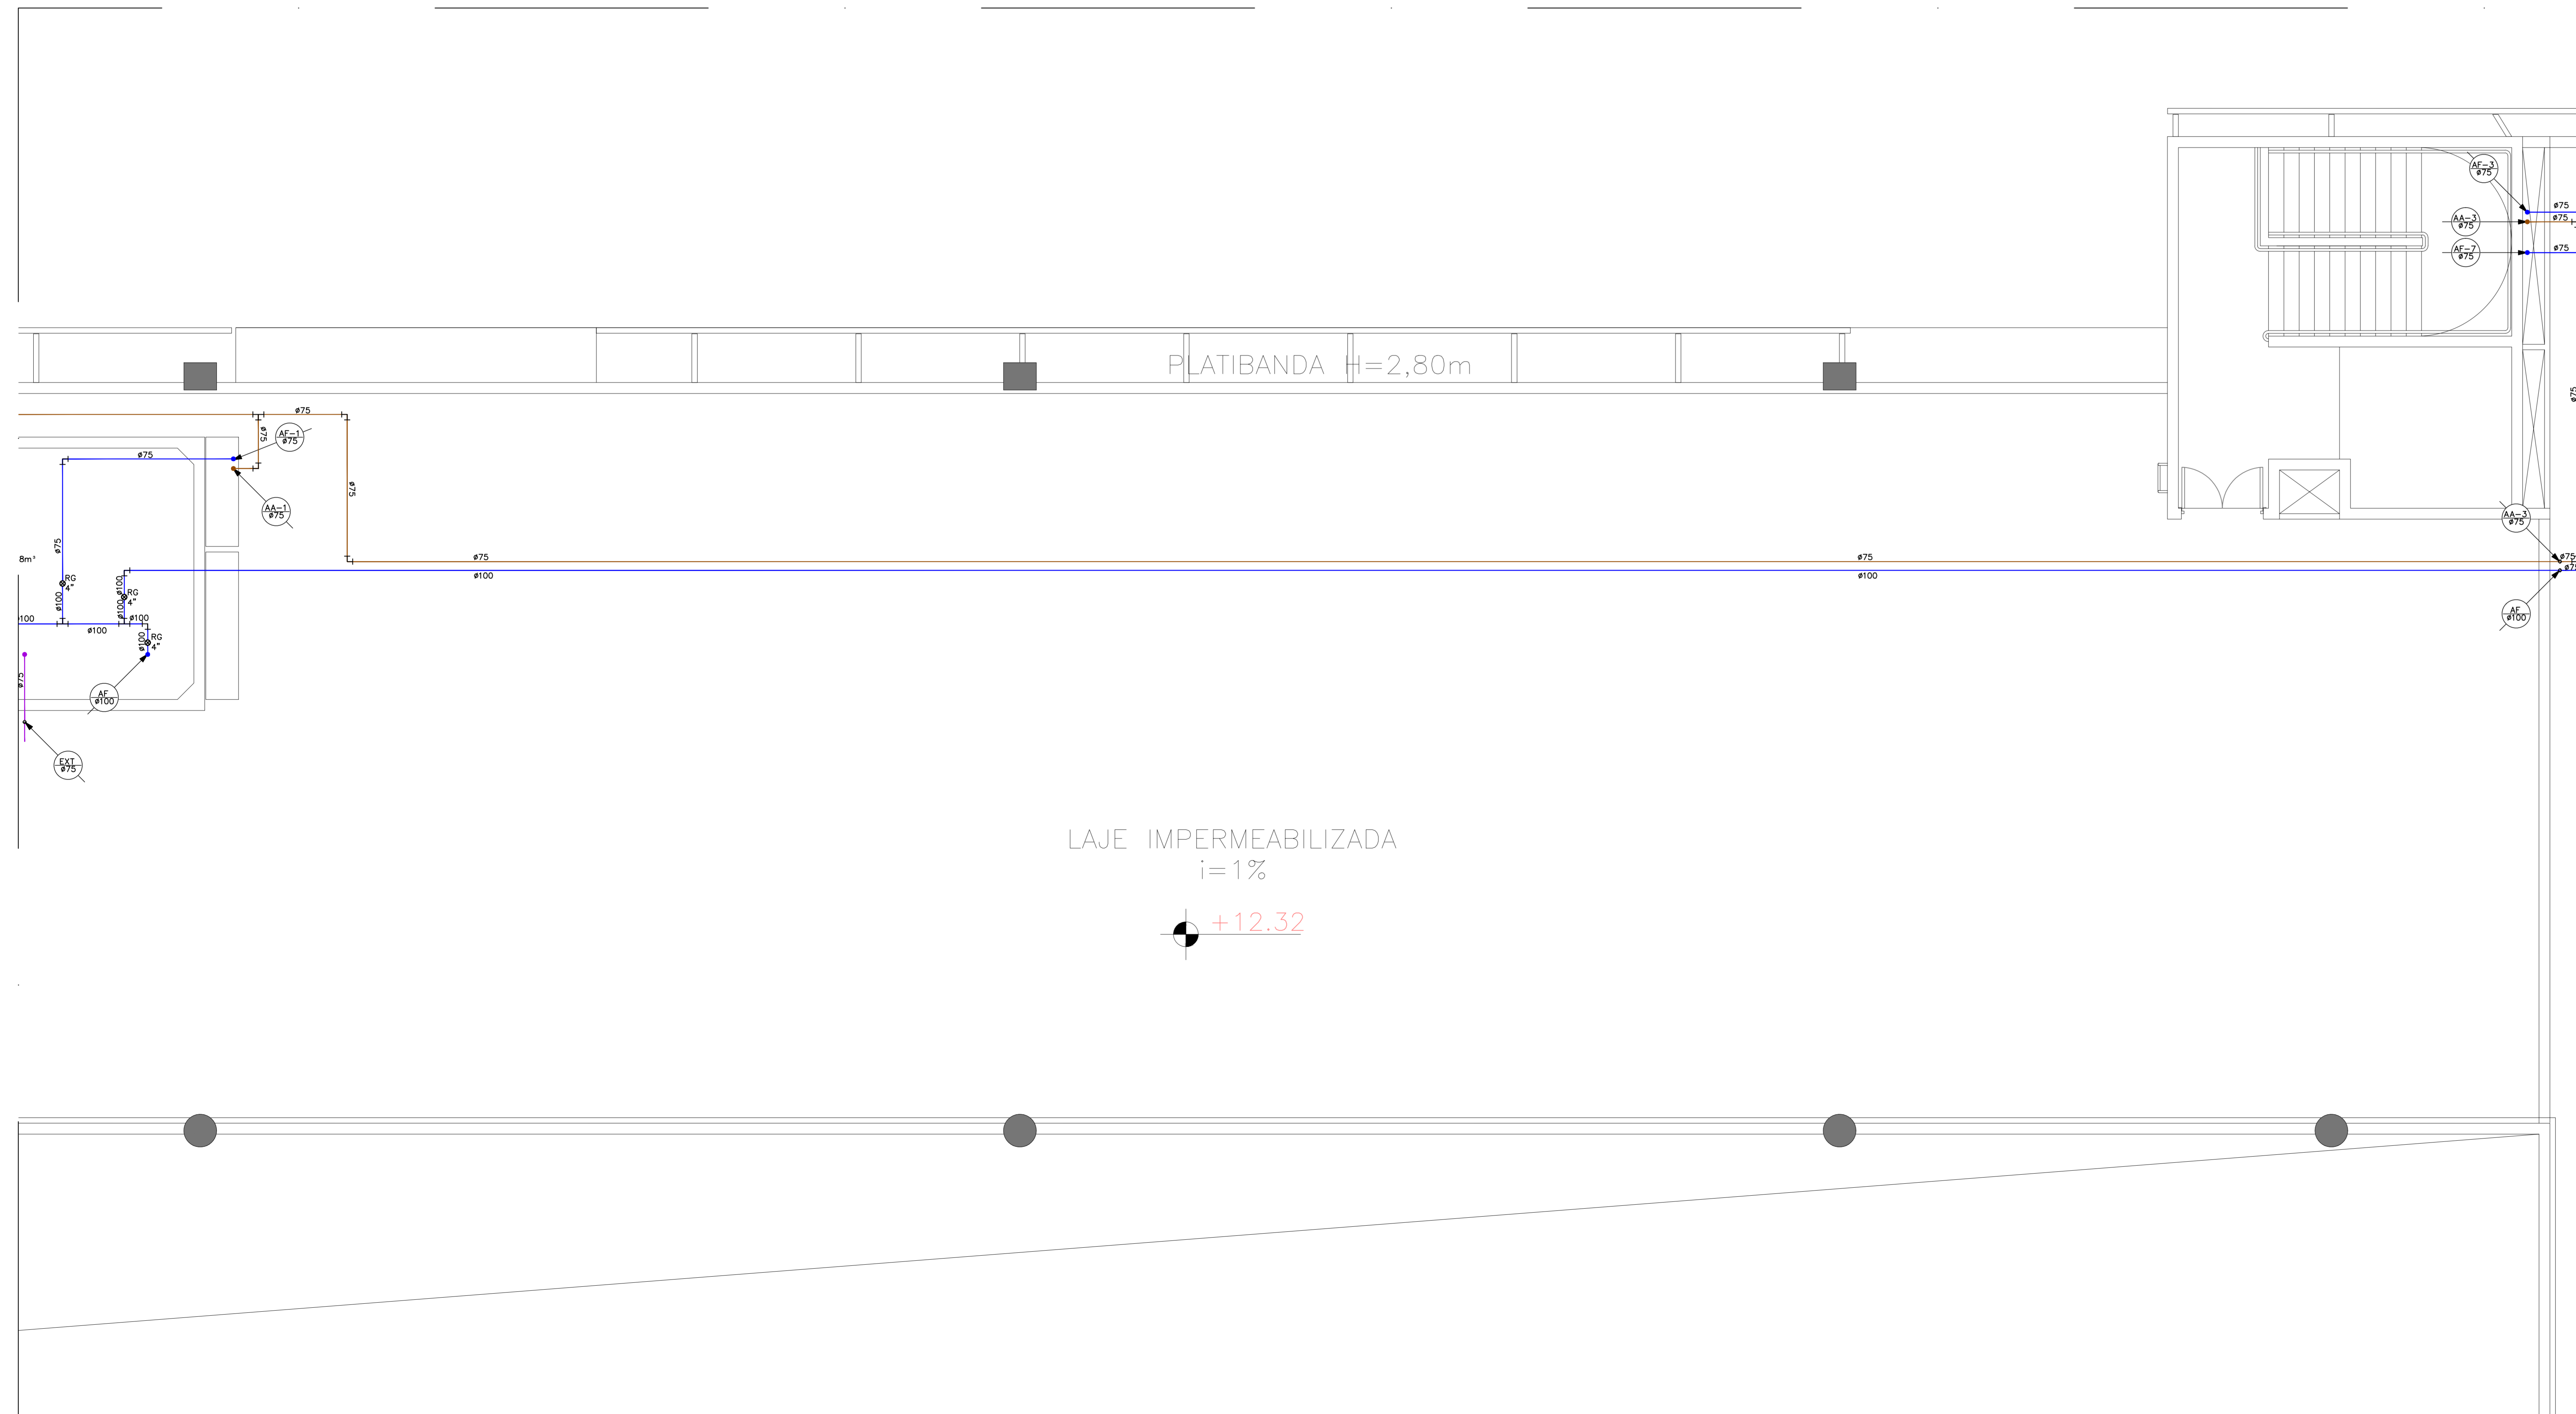

LEGENDA DE ÁGUA FRIA	
SÍMBOLOS	DISCRIMINAÇÃO
	INDICAÇÃO DA COLUNA
	INDICAÇÃO DE DETALHE
	TUBULAÇÃO ALIMENTAÇÃO DE ÁGUA FRIA PELO TETO
	TUBULAÇÃO ALIMENTAÇÃO DE ÁGUA FRIA PELO PISO
	TUBULAÇÃO ALIMENTAÇÃO DE ÁGUA FRIA PELO PAREDE
	TUBULAÇÃO DE ÁGUA FRIA PELO TETO
	TUBULAÇÃO DE ÁGUA FRIA PELO PISO
	TUBULAÇÃO DE ÁGUA FRIA PELO PAREDE
	TUBULAÇÃO DE ÁGUA DE APROVEITAMENTO DA CHUVA PELO TETO
	TUBULAÇÃO DE ÁGUA DE APROVEITAMENTO DA CHUVA PELO PISO
	TUBULAÇÃO DE ÁGUA DE APROVEITAMENTO DA CHUVA PELA PAREDE
	TUBULAÇÃO DO EXTRAVASOR
	REGISTRO DE GAVIETA
	TORNEIRA DE LAVAGEM
	JOELHO 90°
	TE 90°
	TUBULAÇÃO SUBINDO OU DESCENDO A PARTIR DE CONEXÃO
	INDICAÇÃO DO TIPO DE APARELHO
	CAIXA DE ALVENARIA COM TORNEIRA PARA JARDIM NO PISO
	INDICAÇÃO DE TUBULAÇÃO QUE DESCE OU SOBEE
	Registro bruto
	Registro de Pressão
	Registro de gaveta
	Registro de Lavagem
	Registro de descarga
	Bombas
	Hidômetro Individual
Legenda das Indicações	
LV	Levatório
MIC	Micrómetro
RP	Registro de Pressão
RG	Registro de gaveta
TL	Torneira de Lavagem
VD	Válvula de descarga
VS	Vase Sanitário
Legenda das colunas	
AL	Alimentação de consumo
AA	Água de Aproveitamento
AF	Água Fria
EXT	Extravasador
SUS	SUPRISO
AAL	Alimentação água de aproveitamento

R00	EMIÇÃO INICIAL	MAR/2017	ARCHITECH
REV	DESCRIÇÃO	DATA	DESENHO

**ARCHITECH**  
Consultoria e Planejamento Ltda.

**MERCADO CENTRAL DE BRASÍLIA**

PROJETO: SIA Trecho 10 Lote 05 - Guará, Brasília - DF. 70297-400

CONTRATANTE: CEASA - DF

PROJETO: DIONI SHINHARA - CREA 2971/D-MS

---

GEREAEP

OUTROS

CBMDF

---

**PROJETO BÁSICO - HIDROSSANITÁRIO**

**AF/AA**  
**15/15**

INSTITUCIONAL

COBERTURA ÁGUA FRIA/APROVEITAMENTO - JUNTA "C"

REV **R00**

CEASA - DF

MAR/2017


ARCHITECH

INDICADA


CEASA - DF

COMP

PROJ. BÁSICO

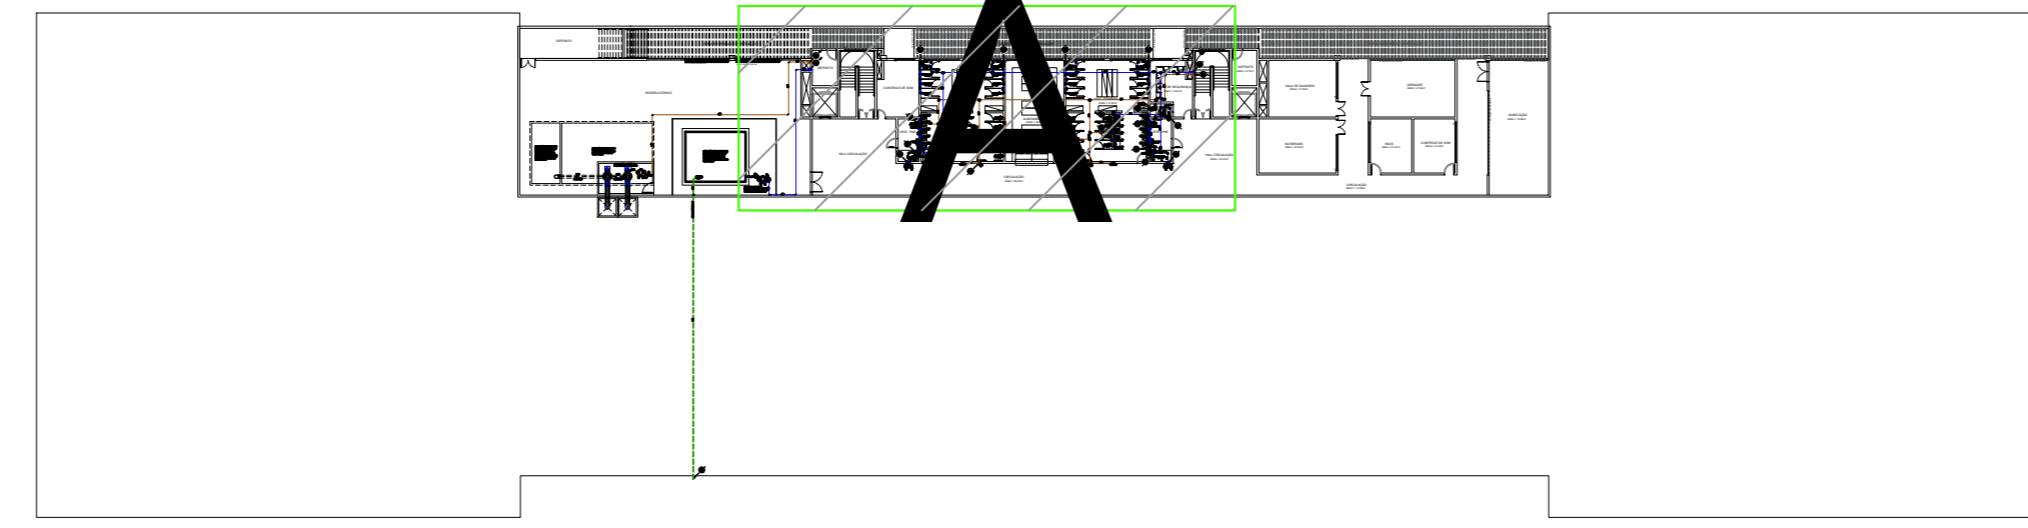

**TÉRREO - MAPA CHAVE**  
ESC.:1/750

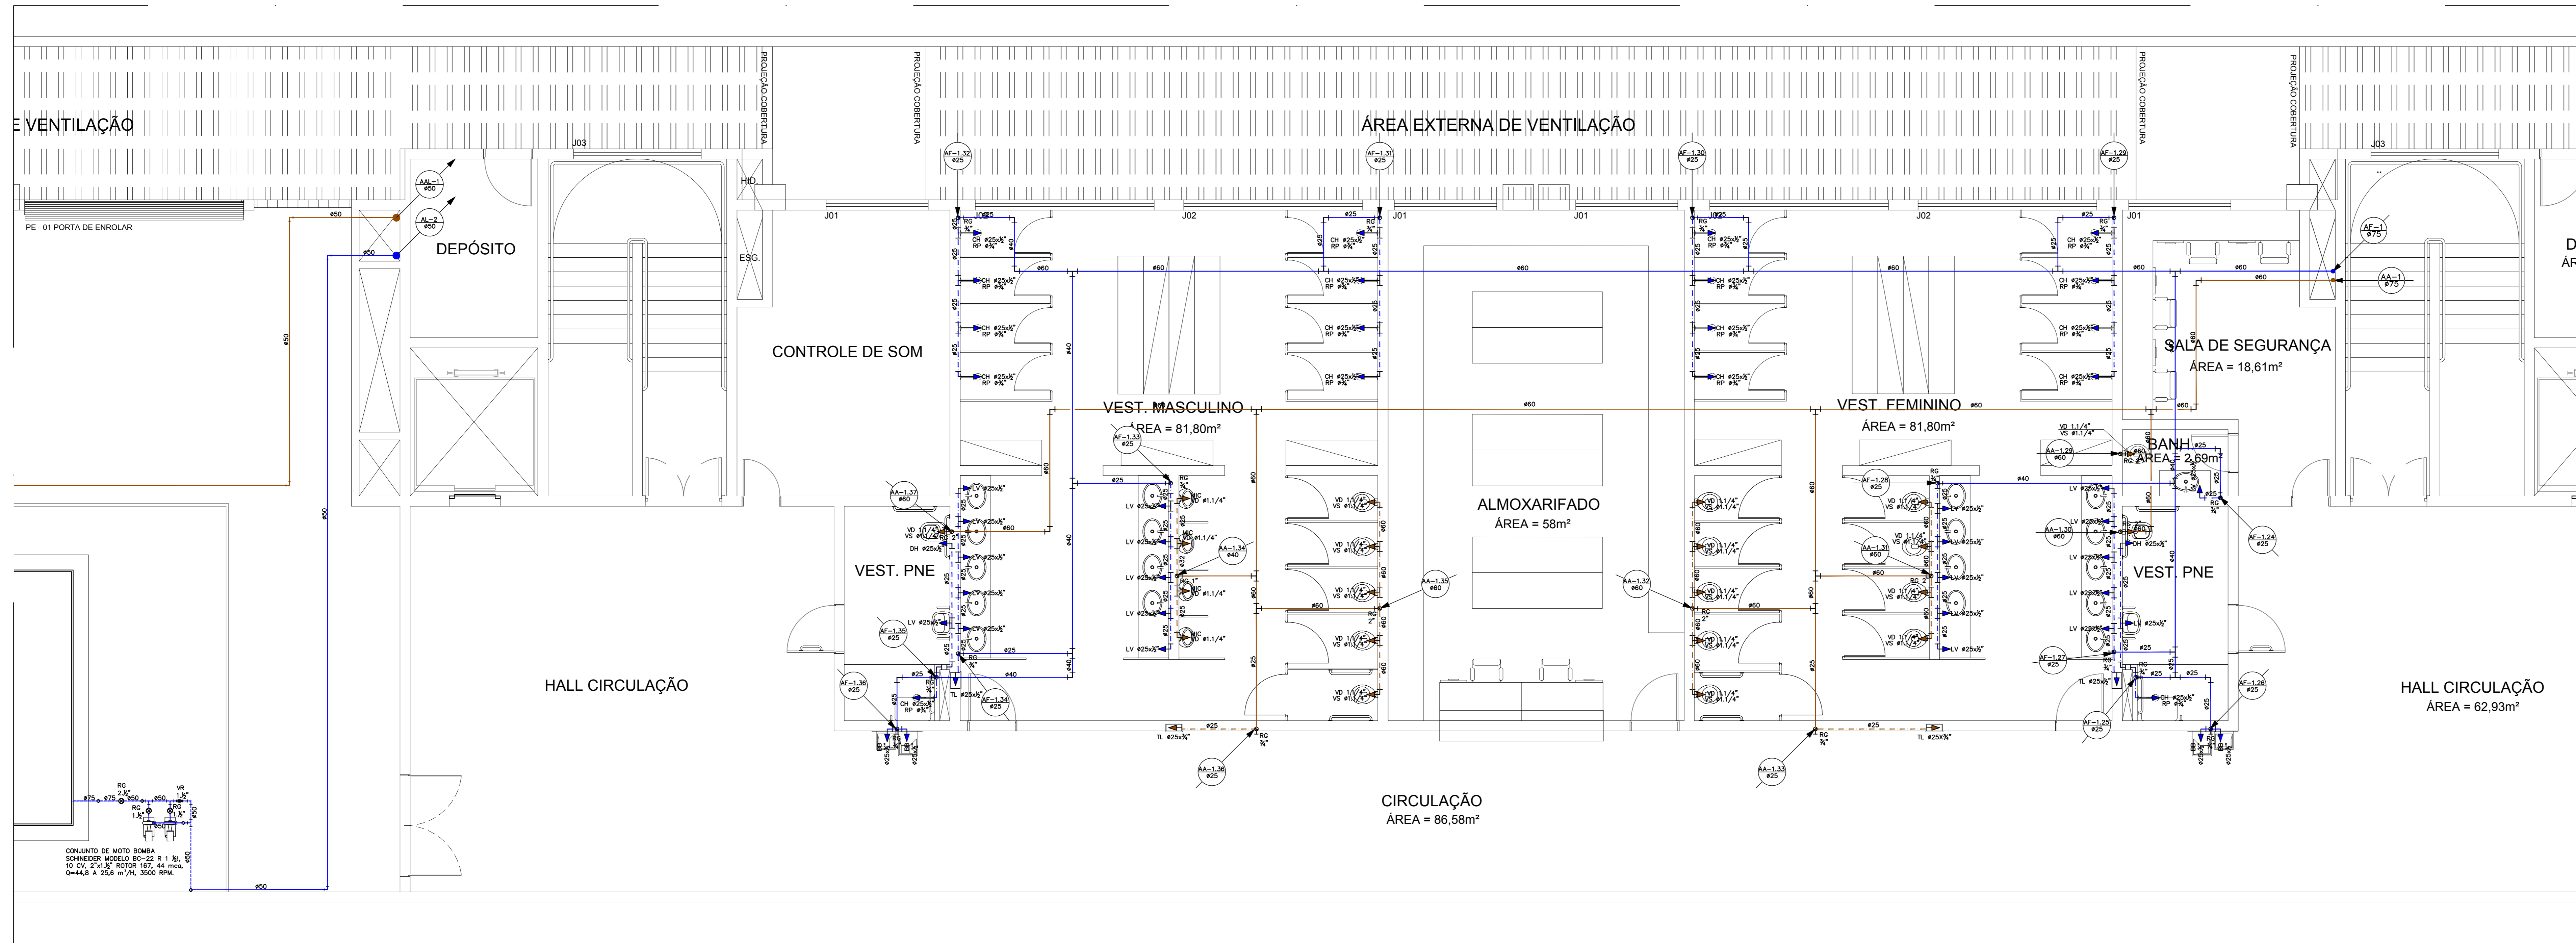

**SUBSOLO ÁGUA FRIA/APROVEITAMENTO - JUNTA "A"**  
ESC.:1/50

LEGENDA DE ÁGUA FRIA	
SÍMBOLOS	DISCRIMINAÇÃO
	INDICAÇÃO DA COLUMNA
	INDICAÇÃO DE DETALHE
	TUBULAÇÃO ALIMENTAÇÃO DE ÁGUA FRIA PELO TETO
	TUBULAÇÃO ALIMENTAÇÃO DE ÁGUA FRIA PELO PISO
	TUBULAÇÃO ALIMENTAÇÃO DE ÁGUA FRIA PELO PAREDE
	TUBULAÇÃO DE ÁGUA FRIA PELO TETO
	TUBULAÇÃO DE ÁGUA FRIA PELO PISO
	TUBULAÇÃO DE ÁGUA FRIA PELO PAREDE
	TUBULAÇÃO DE ÁGUA DE APROVEITAMENTO DA CHUVA PELO TETO
	TUBULAÇÃO DE ÁGUA DE APROVEITAMENTO DA CHUVA PELA PAREDE
	TUBULAÇÃO DO EXTRAVASOR
	REGISTRO DE GAVETA
	TORNEIRA DE LAVAGEM
	JOELHO 90°
	TE 90°
	TUBULACAO SUBINDO OU DESCENDO A PARTIR DE CONEXAO
	INDICAÇÃO DO TIPO DE APARELHO
	CAXA DE ALVENARIA COM TORNEIRA PARA JARDIM NO PISO
	INDICAÇÃO DE TUBULACAO QUE DESCE OU SOBE
	Registro bruto
	Registro de Pressão
	Registro de gaveta
	Valvula de descarga
	Bombas
	Hidrometro Individual
Legenda das Indicações	
LV	Lavatório
MIC	Mictório
RP	Registro de Pressão
RG	Registro de gaveta
TL	Torneira de Lavagem
VD	Valvula de descarga
VS	Vaso Sanitário
Legenda das colunas	
AL	Alimentação de consumo
AA	Água de Aproveitamento
AF	Água Fria
EXT	Extravasor
SUS	sUSPRO
AAL	Alimentação água de aproveitamento

R00	EMISSÃO INICIAL	MAR/2017	ARCHITECH
REV1	DESCRIÇÃO	DATA	DESENHO

**ARCHITECH**  
Consultoria e Planejamento Ltda.

**MERCADO CENTRAL DE BRASÍLIA**

ENDEREÇO: SIA Trecho 10 Lote 65 - Guará, Brasília - DF, 70297-400

PROPRIETÁRIO: CEASA - DF


UNIDADE DO PROJ.: DIONI SHINOHARA CREA 2971/D-MS

TIPO TÉCNICO:


ASS. DO PROPRIETÁRIO	
ASS. DO AUTOR DO PROJETO	ASS. DO COORDENADOR DO PROJETO
ASS. DO RESPONSÁVEL TÉCNICO	

GEREAEP	OUTROS
	CBMDF

PROJETO BÁSICO - HIDROSSANITÁRIO			
AF/AA	INSTITUCIONAL	REV	R00
01/15	SUBSOLO ÁGUA FRIA/APROVEITAMENTO - JUNTA "A"	DATA	MAR/2017
CLIENTE	CEASA - DF	PROJ. BÁSICO	INDICADA
ELABORADO	CEASA - DF	COMPROVADO	PROJ. BÁSICO

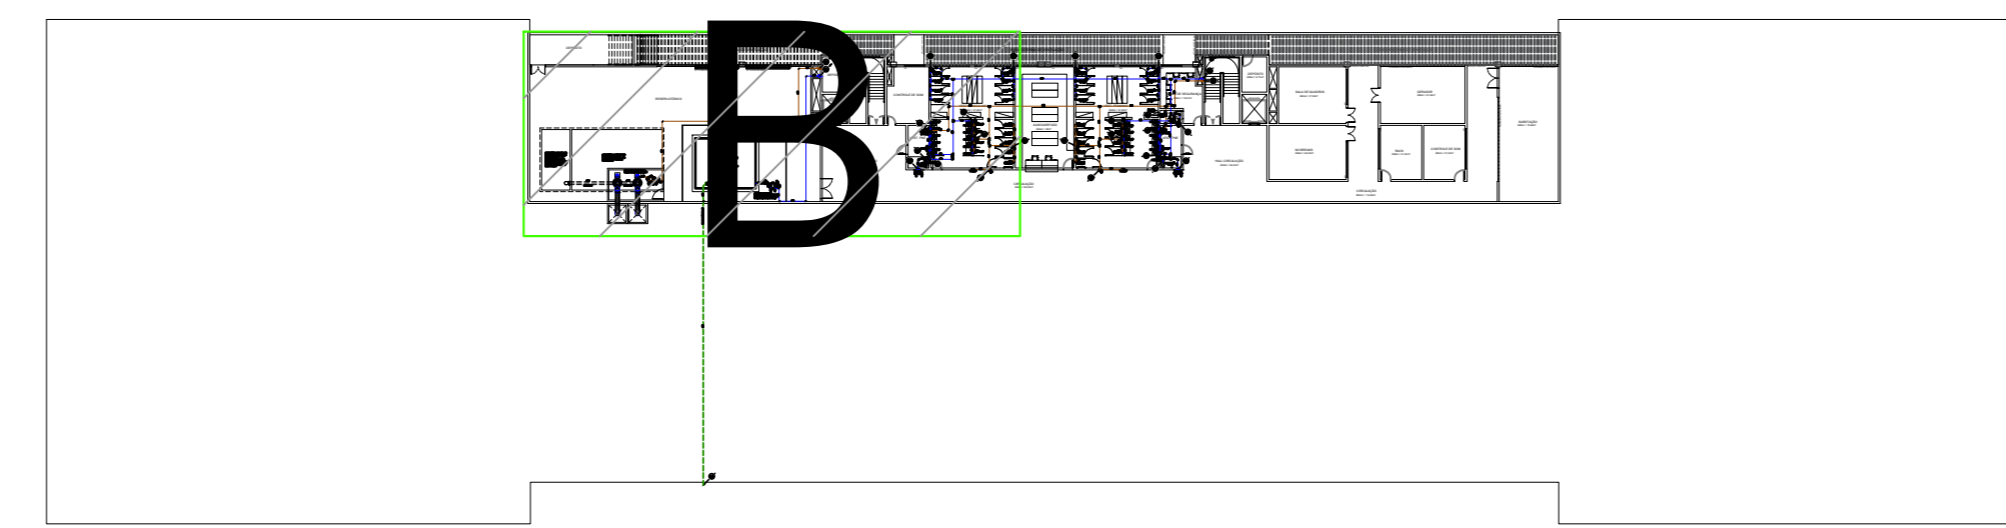

TÉRREO - MAPA CHAVE  
ESC.:1/750

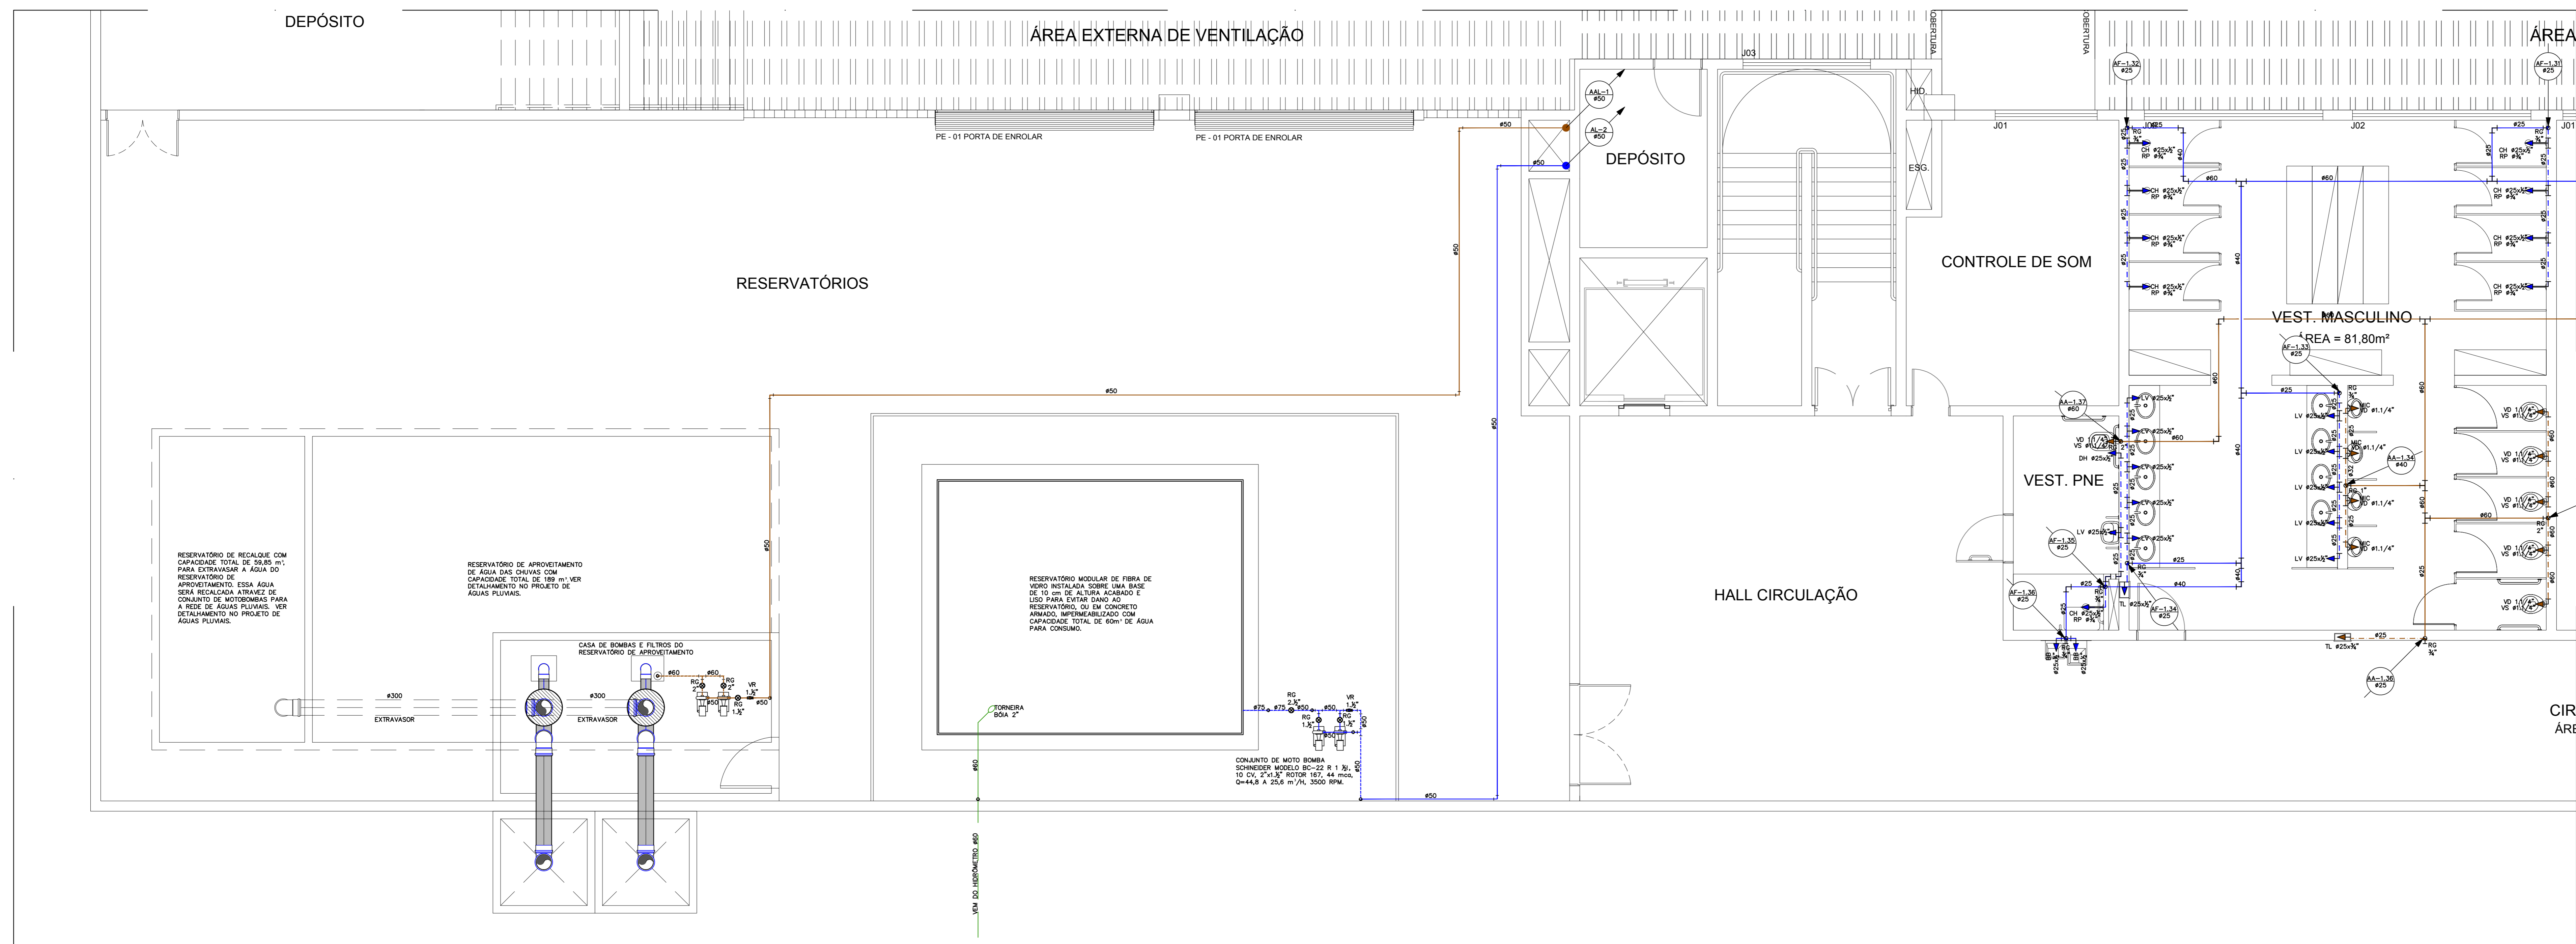

SUBSOLO ÁGUA FRIA/APROVEITAMENTO - JUNTA "B"  
ESC.:1/50

LEGENDA DE ÁGUA FRIA	
SÍMBOLOS	DISCRIMINAÇÃO
	INDICAÇÃO DA COLUNA
	INDICAÇÃO DE DETALHE
	TUBULAÇÃO ALIMENTAÇÃO DE ÁGUA FRIA PELO TETO
	TUBULAÇÃO ALIMENTAÇÃO DE ÁGUA FRIA PELO PISO
	TUBULAÇÃO ALIMENTAÇÃO DE ÁGUA FRIA PELO PAREDE
	TUBULAÇÃO DE ÁGUA FRIA PELO TETO
	TUBULAÇÃO DE ÁGUA FRIA PELO PISO
	TUBULAÇÃO DE ÁGUA FRIA PELO PAREDE
	TUBULAÇÃO DE ÁGUA DE APROVEITAMENTO DA CHUVA PELO TETO
	TUBULAÇÃO DE ÁGUA DE APROVEITAMENTO DA CHUVA PELO PISO
	TUBULAÇÃO DE ÁGUA DE APROVEITAMENTO DA CHUVA PELA PAREDE
	TUBULAÇÃO DO EXTRASOR
	REGISTRO DE GAVETA
	TORNEIRA DE LAVAGEM
	JOELHO 90°
	TEE 90°
	TUBULAÇÃO SUBINDO OU DESCENDO A PARTIR DE CONEXÃO
	INDICAÇÃO DO TIPO DE APARELHO
	CAIXA DE ALVENARIA COM TORNEIRA PARA JARDIM NO PISO
	INDICAÇÃO DE TUBULAÇÃO QUE DESCE OU SOBE
	Registro bruto
	Registro de Pressão
	Registro de gaveta
	Válvula de descarga
	Bombas
	Hidrômetro individual
Legenda das Indicações	
LV	Lavatório
MIC	Mictório
RP	Registro de Pressão
RG	Registro de gaveta
TL	Torneira de Lavagem
VD	Válvula de descarga
VS	Vaso Sanitário
Legenda das colunas	
AL	Alimentação de consumo
AA	Água de Aproveitamento
AF	Água Fria
EXT	Extrator
SUS	suspensão
AAL	Alimentação água de aproveitamento

R00	EMIÇÃO INICIAL	MAR/2017	ARCHITECH
REV	DESCRIÇÃO	DATA	DESENHO

**ARCHITECH**  
Consultoria e Planejamento Ltda.

**MERCADO CENTRAL DE BRASÍLIA**

Localização: SIA Trecho 10 Lote 05 - Guará, Brasília - DF, 70297-400

Empresa: CEASA - DF

Coordenador de Projeto: DIONI SHINCHARA CREA 29710-MS

Projeto: Mercado

Ass. DO PROPRIETÁRIO


Ass. DO AUTOR DO PROJETO

Ass. DO COORDENADOR DO PROJETO


Ass. DO RESPONSÁVEL TÉCNICO

GEREAEP	OUTROS
	CBMDF

PROJETO BÁSICO - HIDROSSANITÁRIO			
INSTITUCIONAL			
AF/AA	02/15	REV	R00
SUBSOLO ÁGUA FRIA/APROVEITAMENTO - JUNTA "B"			
EMPRESA:	CEASA - DF	DATA:	MAR/2017
PROJETO:	COMP.	INDICADA:	INDICADA
PROJETO BÁSICO:			

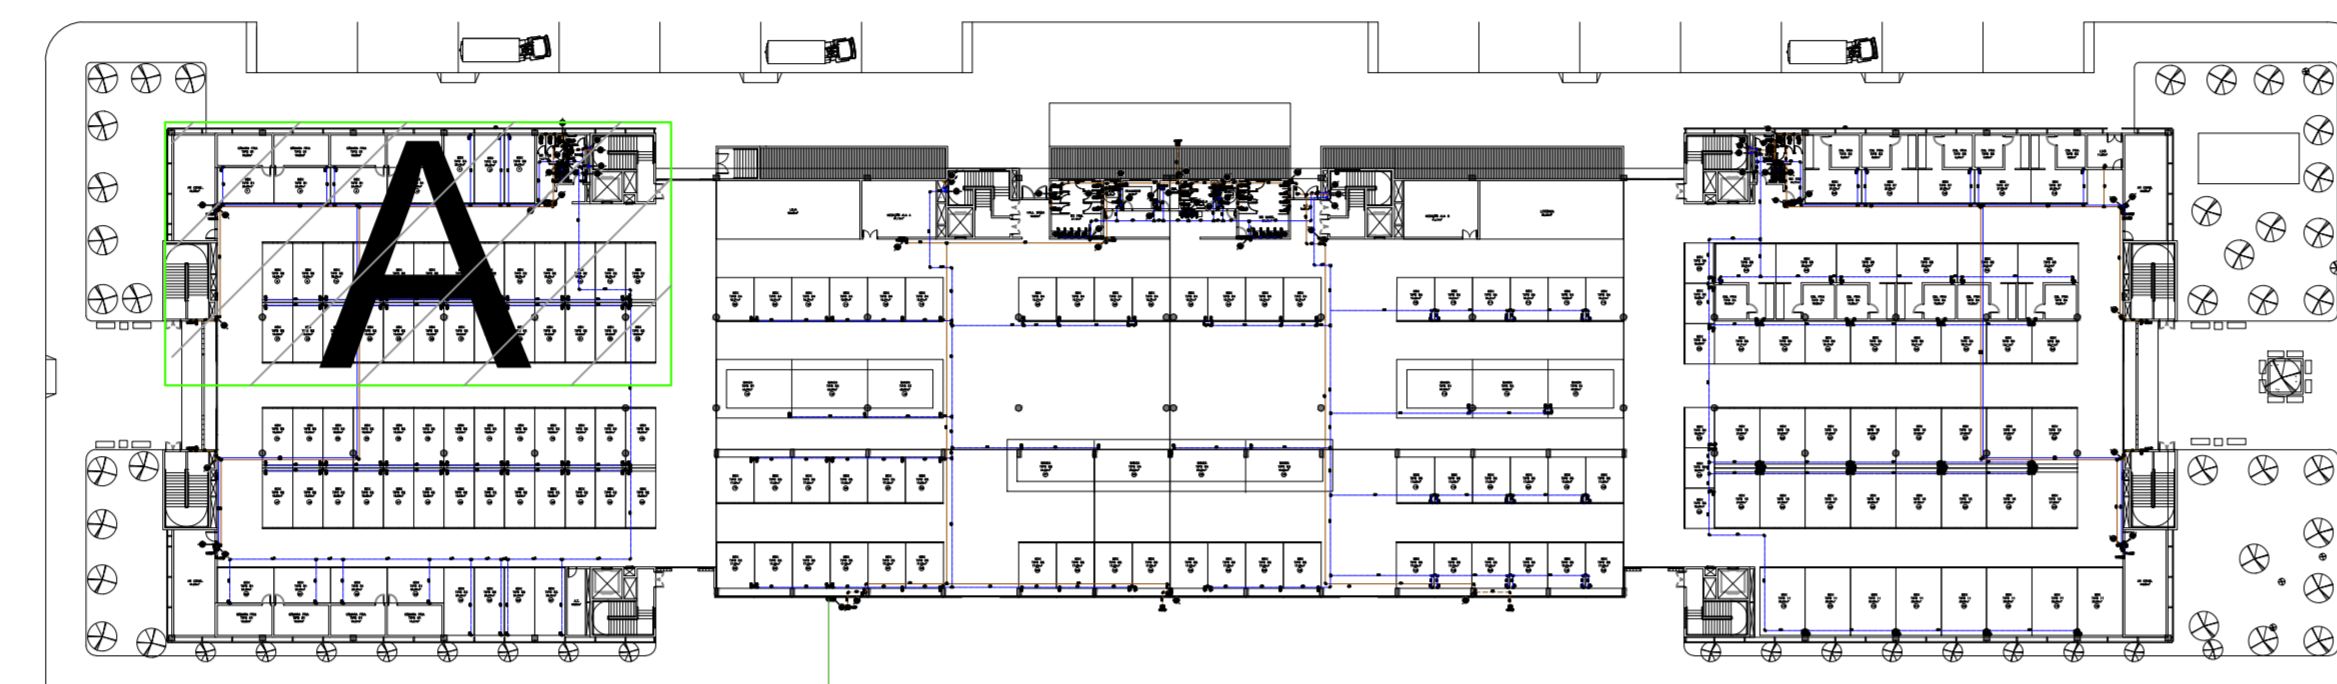

TÉRREO - MAPA CHAVE  
ESC.:1/750

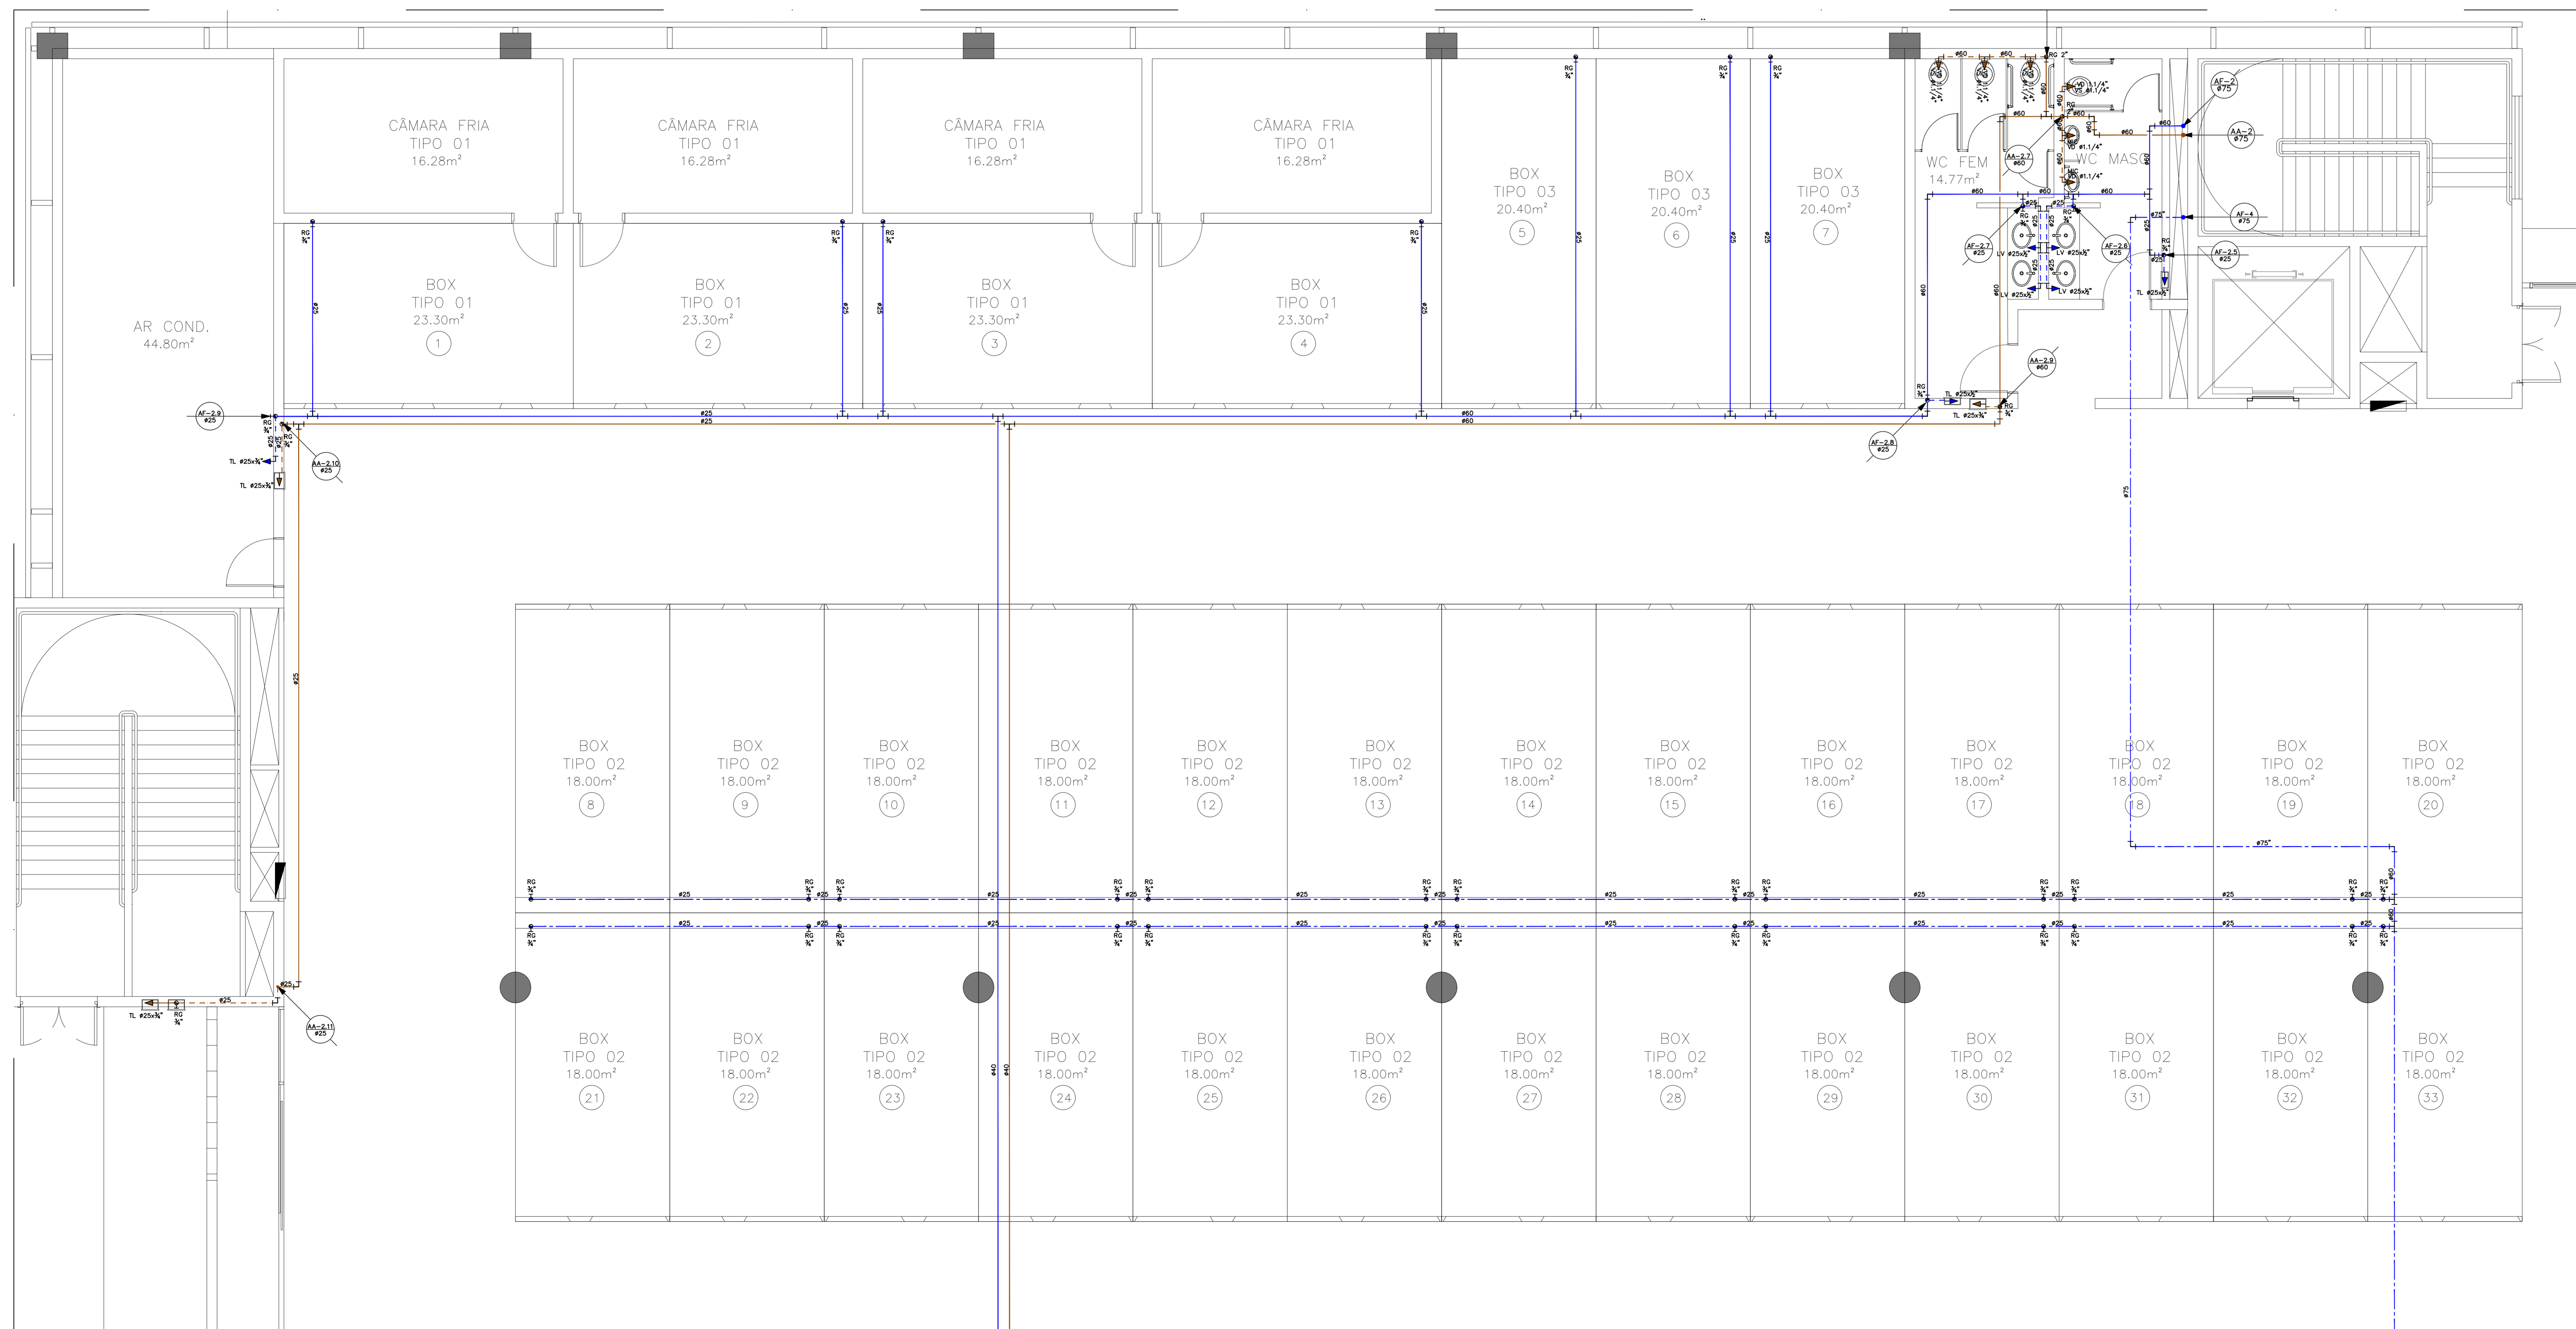

TÉRREO ÁGUA FRIA/APROVEITAMENTO - JUNTA "A"  
ESC.:1/50

LEGENDA DE ÁGUA FRIA	
SÍMBOLOS	DISCRIMINAÇÃO
	INDICAÇÃO DA COLUNA
	INDICAÇÃO DE DETALHE
	TUBULAÇÃO ALIMENTAÇÃO DE ÁGUA FRIA PELO PISO
	TUBULAÇÃO ALIMENTAÇÃO DE ÁGUA FRIA PELO PAREDE
	TUBULAÇÃO DE ÁGUA FRIA PELO TETO
	TUBULAÇÃO DE ÁGUA FRIA PELO PISO
	TUBULAÇÃO DE ÁGUA FRIA PELO PAREDE
	TUBULAÇÃO DE ÁGUA FRIA PELO TETO
	TUBULAÇÃO DE ÁGUA DE APROVEITAMENTO DA CHUVA PELO TETO
	TUBULAÇÃO DE ÁGUA DE APROVEITAMENTO DA CHUVA PELO PISO
	TUBULAÇÃO DE ÁGUA DE APROVEITAMENTO DA CHUVA PELA PAREDE
	TUBULAÇÃO DO EXTRAVASOR
	REGISTRO DE GAVETA
	TORNEIRA DE LAVAGEM
	JOELHO 90°
	TE 90°
	TUBULAÇÃO SUBINDO OU DESCENDO A PARTIR DE CONEXÃO
	INDICAÇÃO DO TIPO DE APARELHO
	CAIXA DE ALVENARIA COM TORNEIRA PARA JARDIM NO PISO
	INDICAÇÃO DE TUBULAÇÃO QUE DESCE OU SOBE
	Registro de Freamo
	Registro de gaveta
	Valvulo de descargo
	Bombas
	Hidrometro Individual
Legenda das Indicações	
LV	Levatório
MIC	Mictório
RP	Registro de Freamo
RG	Registro de gaveta
TL	Torneira de Lavagem
VD	Valvulo de descargo
VS	Veio Sanitário
Legenda das colunas	
AL	Alimentação de consumo
AA	Água de Aproveitamento
AF	Água Fria
EXT	Extravasor
SUS	suspensão
AAL	Alimentação água de aproveitamento

R00	EMISSÃO INICIAL	MAR/2017	ARCHITECH
REV1	DESCRIÇÃO	DATA	DESENHO

**ARCHITECH**  
Consultoria e Planejamento Ltda.


**MERCADO CENTRAL DE BRASÍLIA**

PROJETO: SIA Trecho 10 Lote 05 - Guará, Brasília - DF, 70297-400  
 CLIENTE: CEASA - DF  
 AUTOR DO PROJETO: DIONI SHINOHARA - CREA 2871/D-MS  
 RESP. TÉCNICO:


\_\_\_\_\_  
 \_\_\_\_\_  
 \_\_\_\_\_

GEREAEP	OUTROS
	CBMDF

PROJETO BÁSICO - HIDROSSANITÁRIO			
INSTITUCIONAL			
AF/AA	TERREO ÁGUA FRIA/APROVEITAMENTO - JUNTA "A"	REV	R00
03/15			
PROJETO: CEASA - DF	PROJETO: MAR/2017	PROJETO: ARCHITECH	PROJETO: INDICADA
PROJETO: CEASA - DF	PROJETO: COMP.	PROJETO: PROJ. BÁSICO	

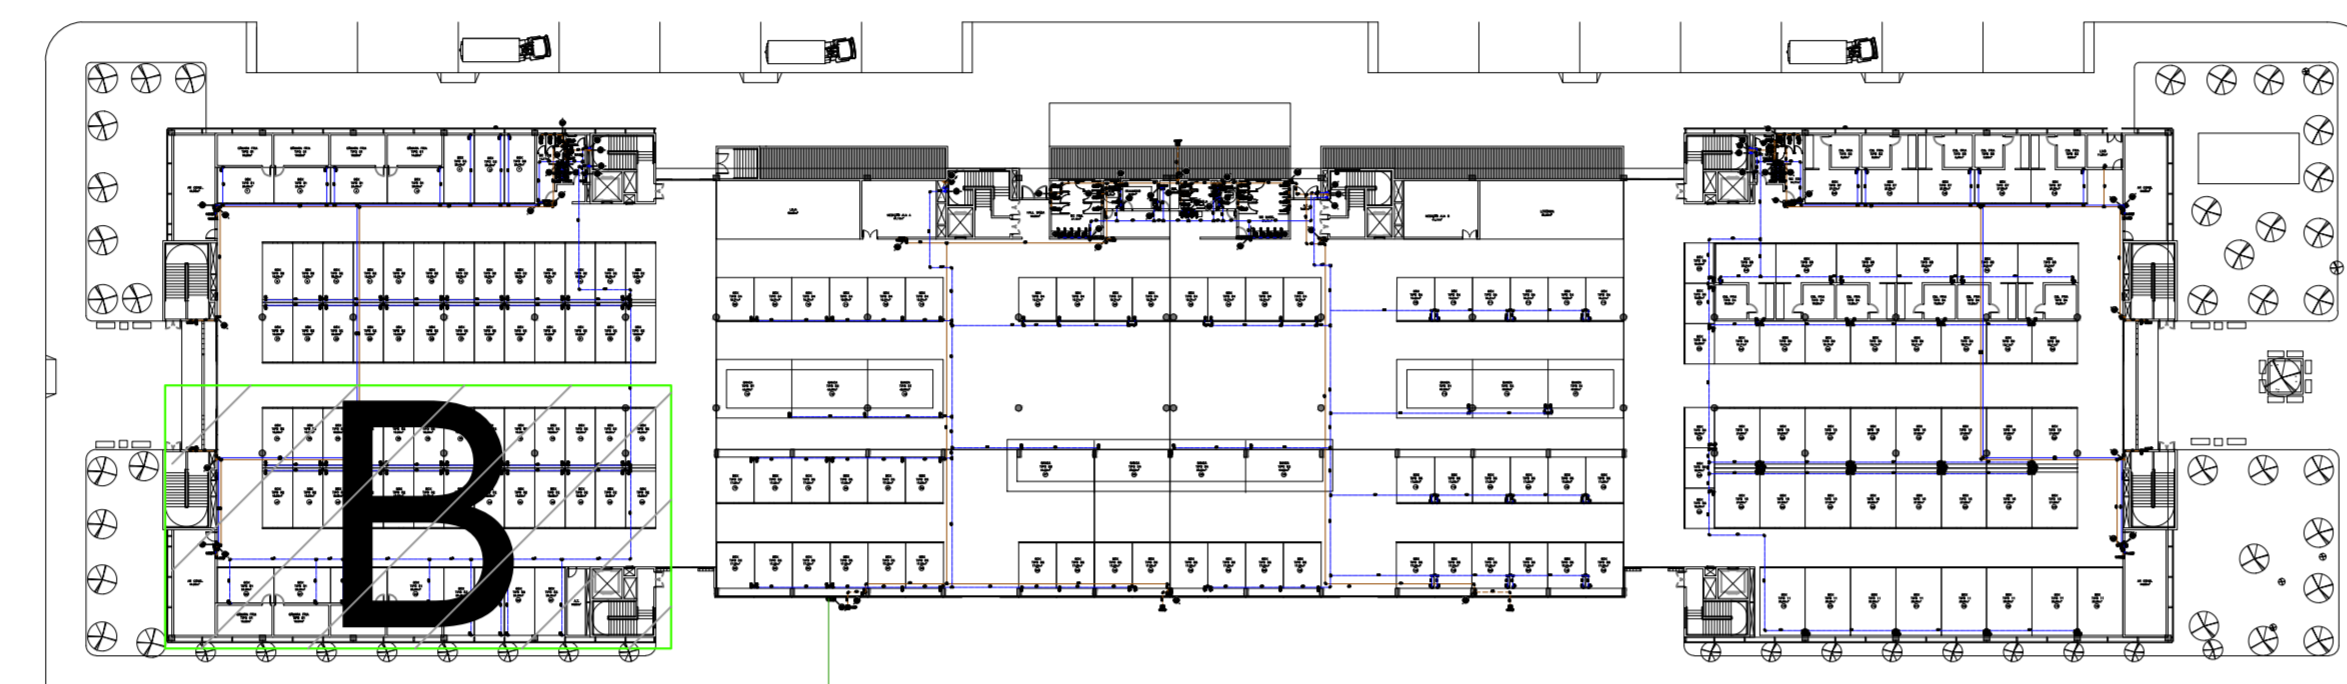

**TÉRREO - MAPA CHAVE**  
**ESC.:1/750**

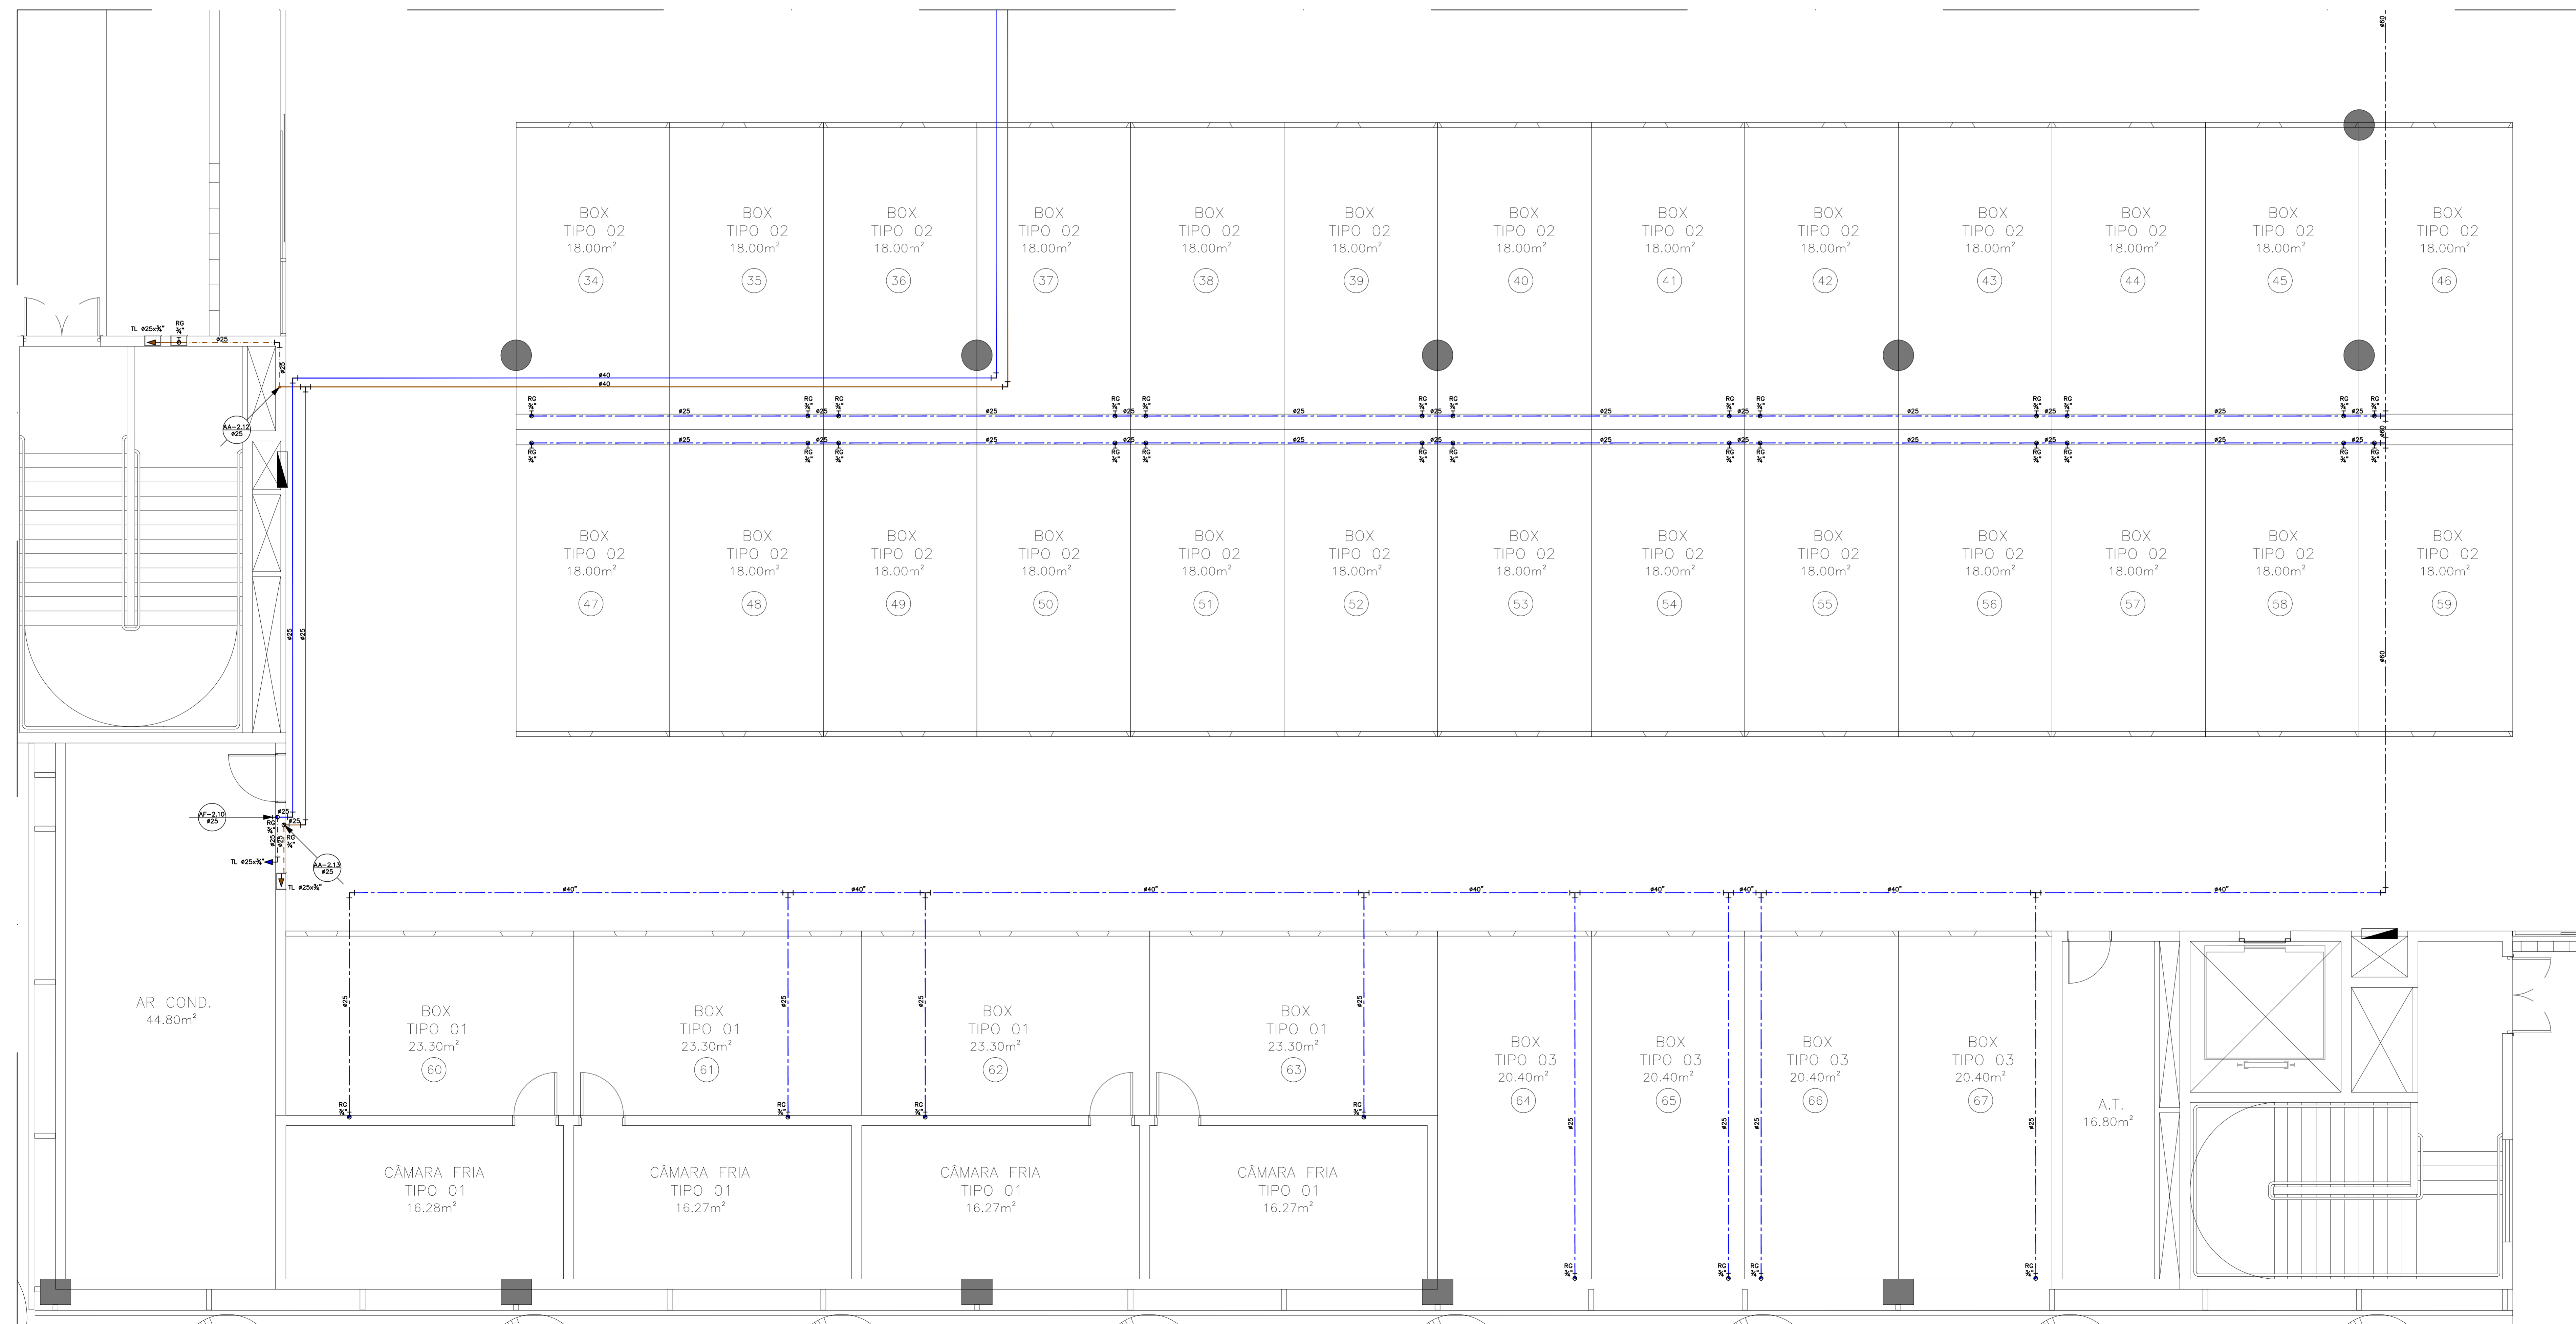

**TÉRREO ÁGUA FRIA/APROVEITAMENTO - JUNTA "B"**  
**ESC.:1/50**

LEGENDA DE ÁGUA FRIA	
SÍMBOLOS	DISCRIMINAÇÃO
	INDICAÇÃO DA COLUNA
	INDICAÇÃO DE DETALHE
	TUBULAÇÃO ALIMENTAÇÃO DE ÁGUA FRIA PELO TETO
	TUBULAÇÃO ALIMENTAÇÃO DE ÁGUA FRIA PELO PISO
	TUBULAÇÃO ALIMENTAÇÃO DE ÁGUA FRIA PELO PAREDE
	TUBULAÇÃO DE ÁGUA FRIA PELO TETO
	TUBULAÇÃO DE ÁGUA FRIA PELO PISO
	TUBULAÇÃO DE ÁGUA FRIA PELO PAREDE
	TUBULAÇÃO DE ÁGUA DE APROVEITAMENTO DA CHUVA PELO TETO
	TUBULAÇÃO DE ÁGUA DE APROVEITAMENTO DA CHUVA PELO PISO
	TUBULAÇÃO DE ÁGUA DE APROVEITAMENTO DA CHUVA PELO PAREDE
	TUBULAÇÃO DO EXTRAVASOR
	REGISTRO DE GAVETA
	TORNEIRA DE LAVAGEM
	JOELHO 90°
	TE 90°
	TUBULAÇÃO SUBINDO OU DESCENDO A PARTIR DE CONEXÃO
	INDICAÇÃO DO TIPO DE APARELHO
	CAIXA DE ALVENARIA COM TORNEIRA PARA JARDIM NO PISO
	INDICAÇÃO DE TUBULAÇÃO QUE DESCE OU SOBEE
	Registro bruto
	Registro de Pressão
	Registro de gaveta
	Válvula de descargo
	Bombas
	Hidrometro Individual
Legenda das Indicações	
LV	Levatório
MIC	Micróv
RP	Registro de Pressão
RG	Registro de gaveta
TL	Torneira de Lavagem
VD	Válvula de descargo
VS	Vase Sanitário
Legenda das colunas	
AL	Alimentação de consumo
AA	Água de Aproveitamento
AF	Água Fria
EXT	Extravasor
SUS	suspensão
AAL	Alimentação água de aproveitamento

R00	EMISSÃO INICIAL	MAR/2017	ARCHITECH
REV1	DESCRIÇÃO	DATA	DESENHO

**ARCHITECH**  
 Consultoria e Planejamento Ltda.

**MERCADO CENTRAL DE BRASÍLIA**

ENDEREÇO: SIA Trecho 10 Lote 05 - Guará, Brasília - DF. 70297-400  
 CLIENTE: CEASA - DF  
 AUTOR DO PROJETO: DIONI SHINOHARA - CREA 2971/D-MS  
 RESP. TÉCNICO:

---

GEREAEP

OUTROS

CBMDF

**PROJETO BÁSICO - HIDROSSANITÁRIO**  
**INSTITUCIONAL**

AF/AA 04/15

TERREO ÁGUA FRIA/APROVEITAMENTO - JUNTA "B"

CEASA - DF

MAR/2017


ARCHITECH

INDICADA


REV R00

CEASA - DF COMP PROJETO PROJETO BÁSICO



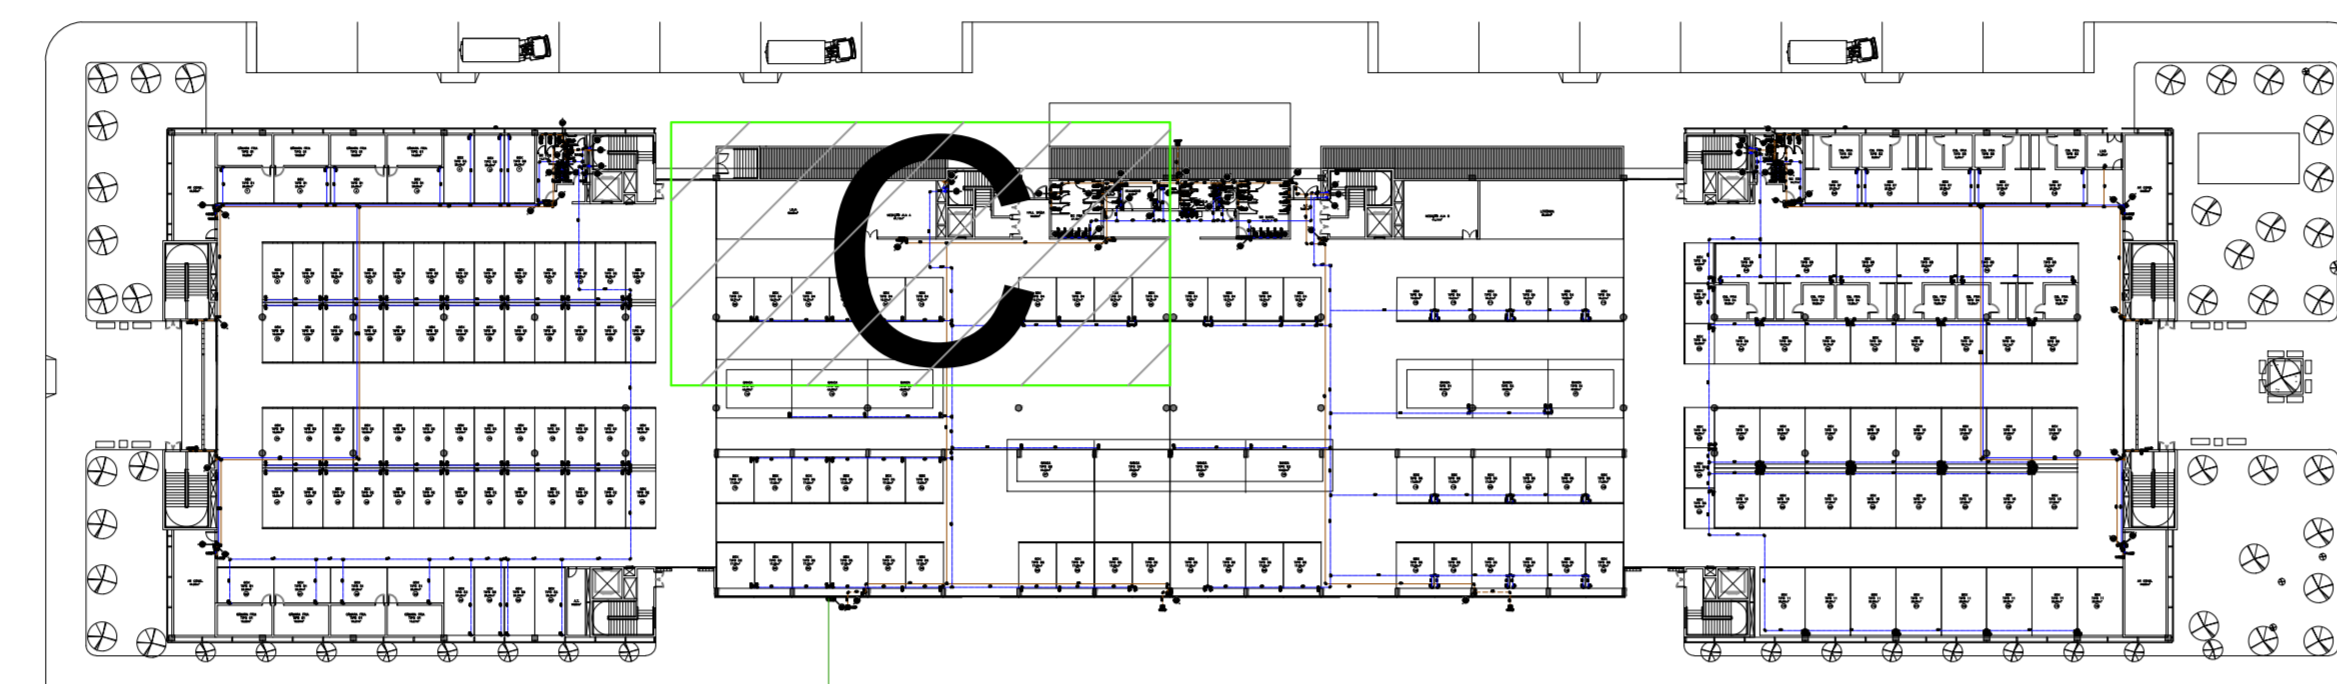

**TÉRREO - MAPA CHAVE**  
**ESC.:1/750**

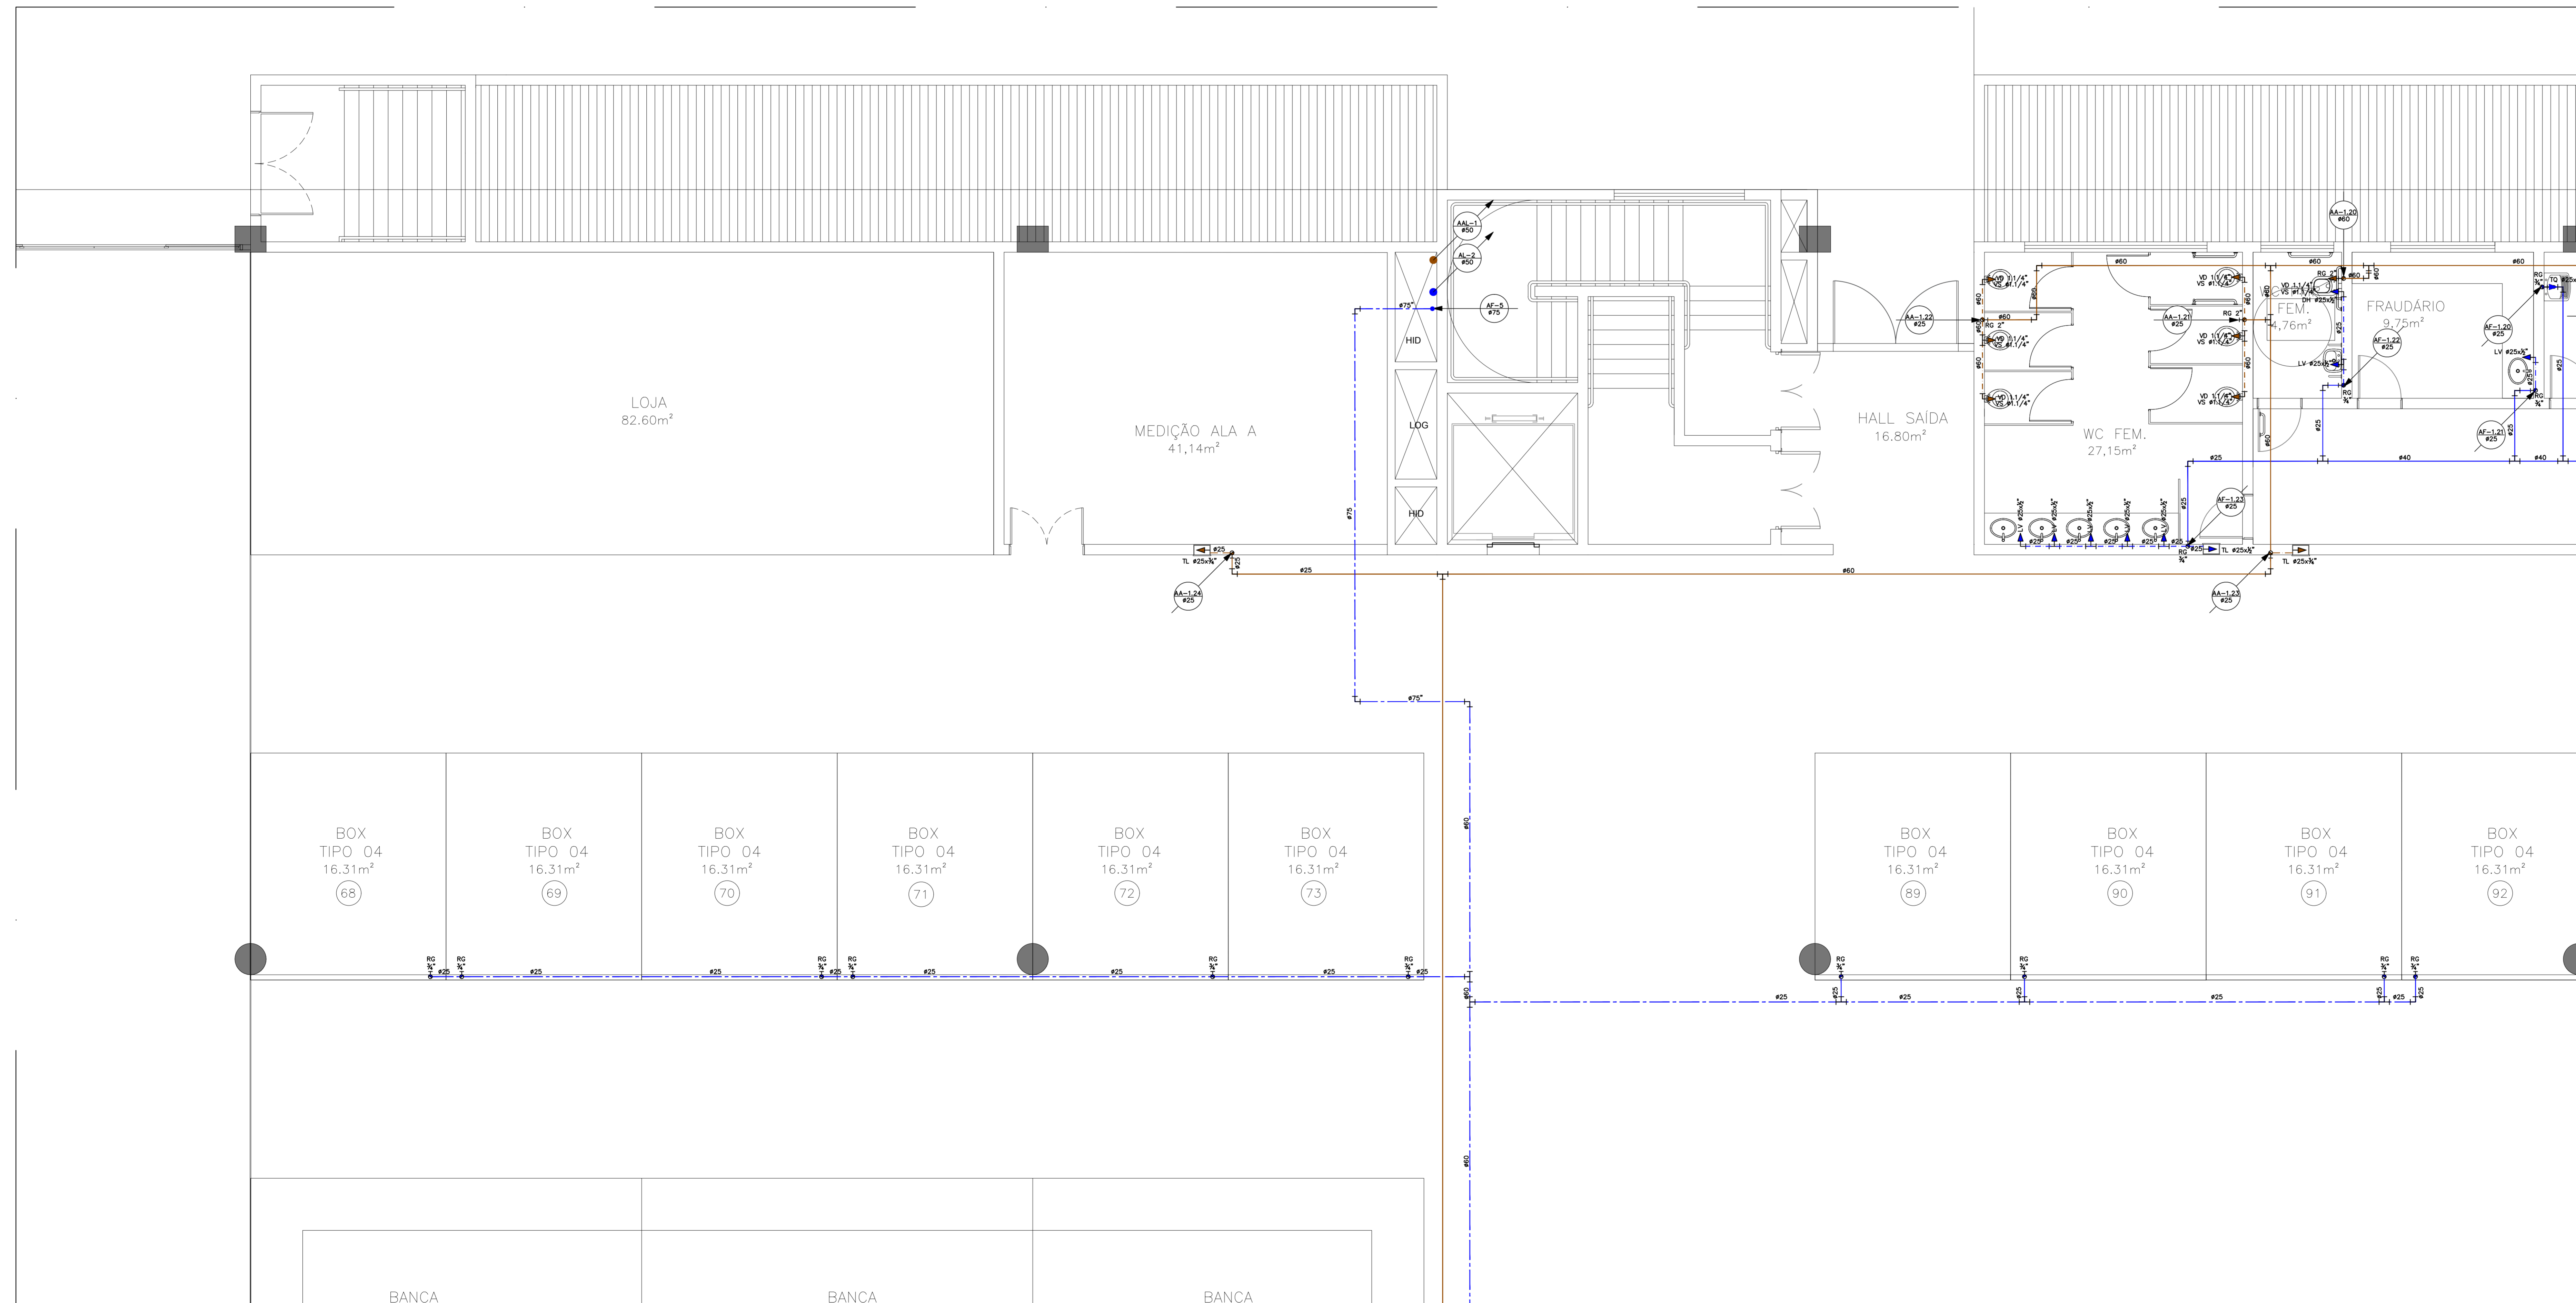

LEGENDA DE ÁGUA FRIA	
SÍMBOLOS	DISCRIMINAÇÃO
	INDICAÇÃO DA COLUNA
	INDICAÇÃO DE DETALHE
	TUBULAÇÃO ALIMENTAÇÃO DE ÁGUA FRIA PELO PISO
	TUBULAÇÃO ALIMENTAÇÃO DE ÁGUA FRIA PELO PAREDE
	TUBULAÇÃO DE ÁGUA FRIA PELO TETO
	TUBULAÇÃO DE ÁGUA FRIA PELO PISO
	TUBULAÇÃO DE ÁGUA FRIA PELO PAREDE
	TUBULAÇÃO DE ÁGUA DE APROVEITAMENTO DA CHUVA PELO TETO
	TUBULAÇÃO DE ÁGUA DE APROVEITAMENTO DA CHUVA PELO PISO
	TUBULAÇÃO DE ÁGUA DE APROVEITAMENTO DA CHUVA PELA PAREDE
	TUBULAÇÃO DO EXTRAVASOR
	REGISTRO DE GAVETA
	TORNEIRA DE LAVAGEM
	JOELHO 90°
	TE 90°
	TUBULAÇÃO SUBINDO OU DESCENDO A PARTIR DE CONEXÃO
	INDICAÇÃO DO TIPO DE APARELHO
	CAIXA DE ALVENARIA COM TORNEIRA PARA JARDIM NO PISO
	INDICAÇÃO DE TUBULAGEM QUE DESCE OU SOBEE
	Registro bruto
	Registro de Pressão
	Registro de esgoto
	Válvula de descarga
	Bombas
	Hidrometro Individual
Legenda das Indicações	
LV	Levatório
MIC	Mictório
RP	Registro de Pressão
RG	Registro de gaveta
TL	Torneira de Lavagem
VD	Válvula de descarga
VS	Vase Sanitário
Legenda das colunas	
AL	Alimentação de consumo
AA	Água de Aproveitamento
AF	Água Fria
EXT	Extravasor
SUS	SUPRISO
AAL	Alimentação água de aproveitamento

R00	EMISSÃO INICIAL	MAR/2017	ARCHITECH
REV	DESCRIÇÃO	DATA	DESENHO

**ARCHITECH**  
Consultoria e Planejamento Ltda.

**MERCADO CENTRAL DE BRASÍLIA**

ENDEREÇO: SIA Trecho 10 Lote 05 - Guará, Brasília - DF, 70297-400

CLIENTE: CEASA - DF

PROJETO: DIONI SHINOHARA - CREA 2971/D-MS

---

GEREAEP

OUTROS

CBMDF

---

**PROJETO BÁSICO - HIDROSSANITÁRIO**

**AF/AA**

**05/15**

INSTITUCIONAL

TÉRREO ÁGUA FRIA/APROVEITAMENTO - JUNTA "C"

REV

R00

CEASA - DF

MAR/2017


ARCHITECH

INDICADA


COMP

PROJ. BÁSICO

**TÉRREO ÁGUA FRIA/APROVEITAMENTO - JUNTA "C"**  
**ESC.:1/50**

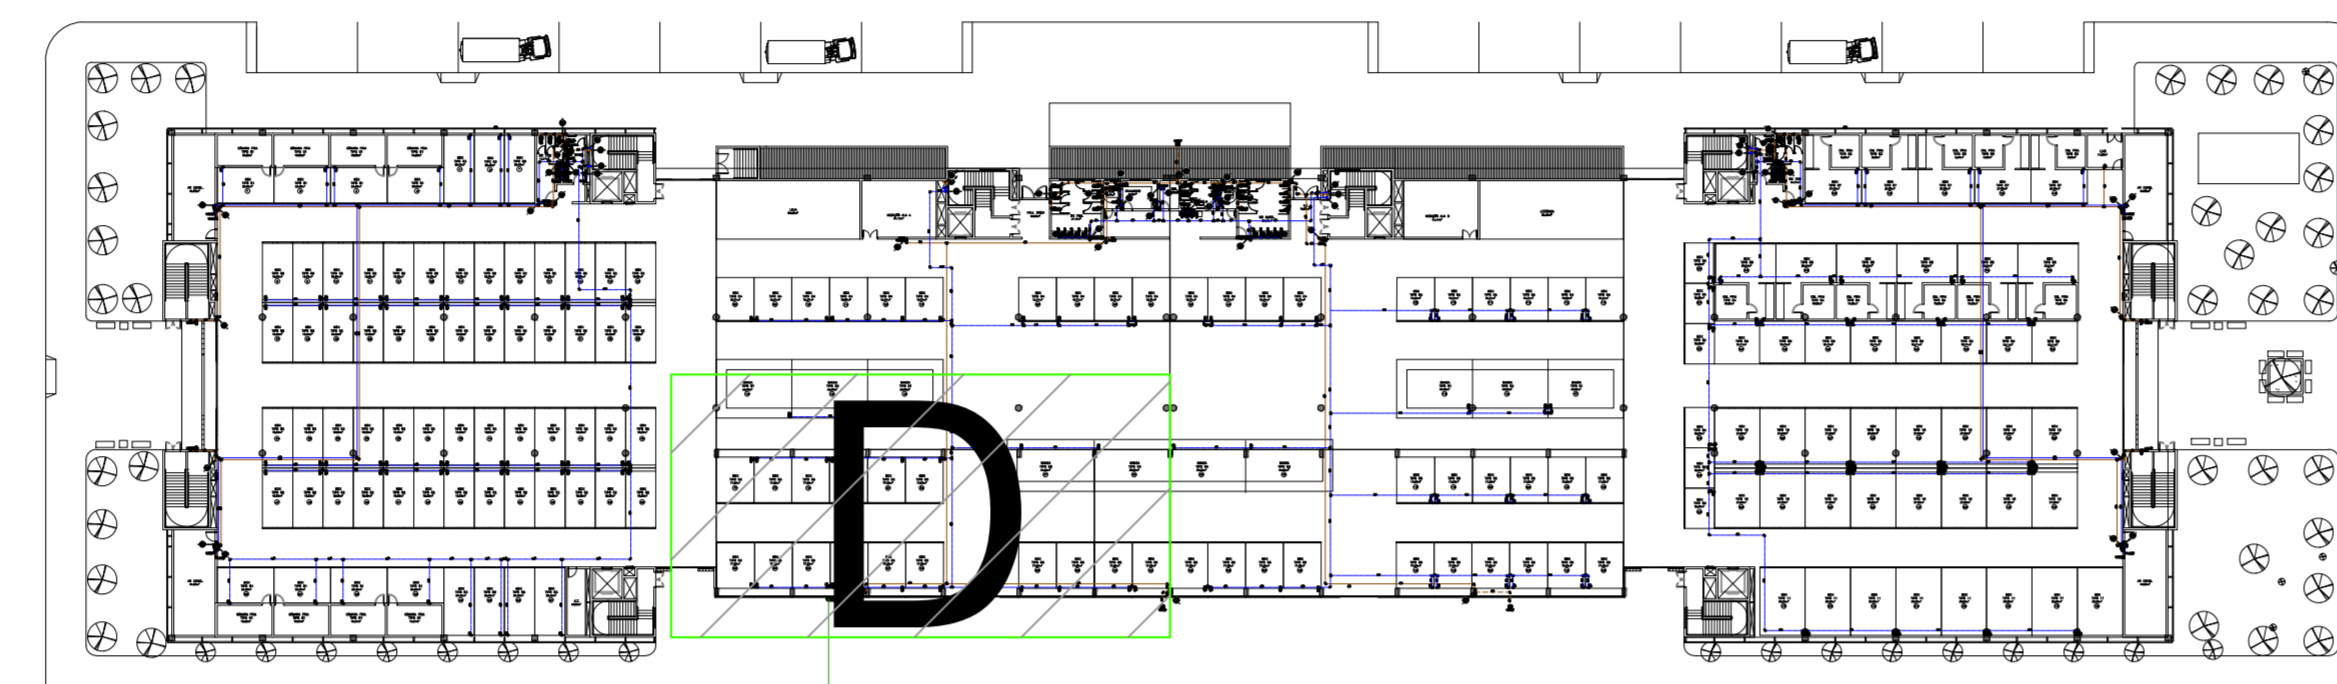

**TÉRREO - MAPA CHAVE**  
**ESC.:1/750**

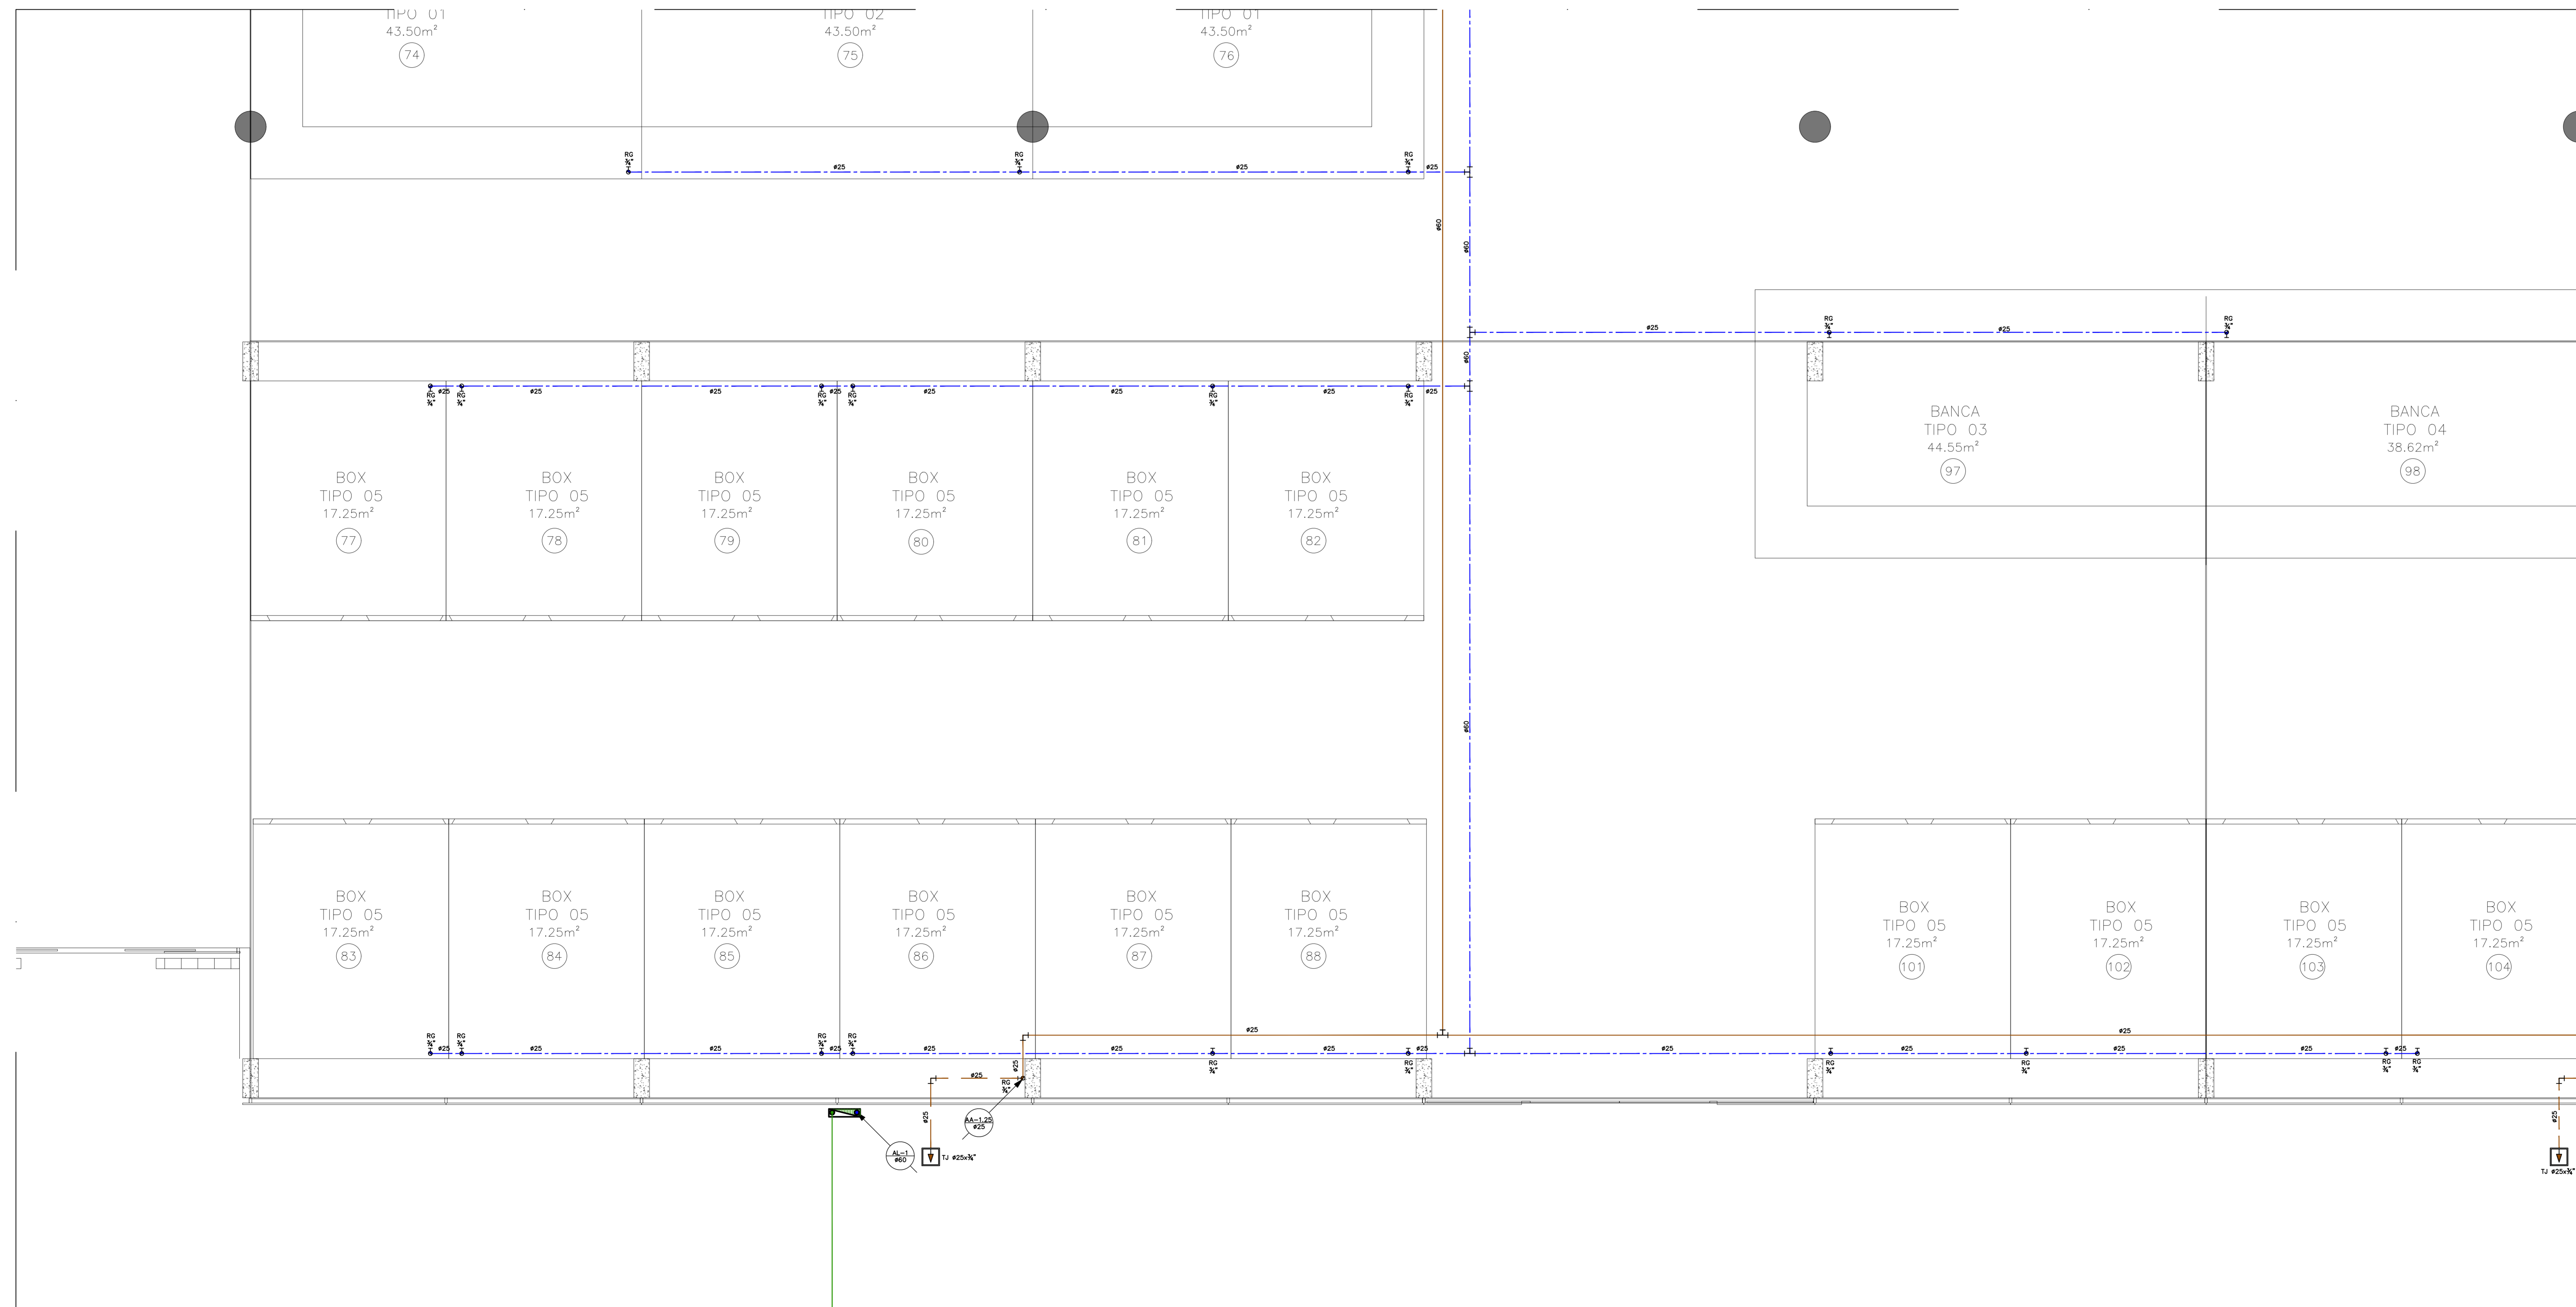

LEGENDA DE ÁGUA FRIA	
SÍMBOLOS	DISCRIMINAÇÃO
	INDICAÇÃO DA COLUNA
	INDICAÇÃO DE DETALHE
	TUBULAÇÃO ALIMENTAÇÃO DE ÁGUA FRIA PELO TETO
	TUBULAÇÃO ALIMENTAÇÃO DE ÁGUA FRIA PELO PISO
	TUBULAÇÃO ALIMENTAÇÃO DE ÁGUA FRIA PELO PAREDE
	TUBULAÇÃO DE ÁGUA FRIA PELO TETO
	TUBULAÇÃO DE ÁGUA FRIA PELO PISO
	TUBULAÇÃO DE ÁGUA FRIA PELO PAREDE
	TUBULAÇÃO DE ÁGUA DE APROVEITAMENTO DA CHUVA PELO TETO
	TUBULAÇÃO DE ÁGUA DE APROVEITAMENTO DA CHUVA PELO PISO
	TUBULAÇÃO DE ÁGUA DE APROVEITAMENTO DA CHUVA PELA PAREDE
	TUBULAÇÃO DO EXTRAVASOR
	REGISTRO DE GAVETA
	TORNEIRA DE LAVAGEM
	JOELHO 90°
	TE 90°
	TUBULAÇÃO SUBINDO OU DESCENDO A PARTIR DE CONEXÃO
	INDICAÇÃO DO TIPO DE APARELHO
	CAIXA DE ALVENARIA COM TORNEIRA PARA JARDIM NO PISO
	INDICAÇÃO DE TUBULAÇÃO QUE DESCE OU SOBEE
	Registro bruto
	Registro de Pressão
	Registro de gaveta
	Válvula de descargo
	Bombas
	Hidômetro Individual
Legenda das Indicações	
LV	Levatório
MIC	Micrómetro
RP	Registro de Pressão
RG	Registro de gaveta
TL	Torneira de Lavagem
VD	Válvula de descargo
VS	Vase Sanitário
Legenda das colunas	
AL	Alimentação de consumo
AA	Água de Aproveitamento
AF	Água Fria
EXT	Extravasor
SUS	suspensão
AAL	Alimentação água de aproveitamento

R00	EMISSÃO INICIAL	MAR/2017	ARCHITECH
REV	DESCRIÇÃO	DATA	DESENHO

**ARCHITECH**  
Consultoria e Planejamento Ltda.

**MERCADO CENTRAL DE BRASÍLIA**

ENDEREÇO: SIA Trecho 10 Lote 05 - Guará, Brasília - DF, 70297-400

CONTRATANTE: CEASA - DF

ARQUITETO: DIONI SHINOHARA CREA 2871/D-MS

---

GEREAEP

OUTROS

CBMDF

---

**PROJETO BÁSICO - HIDROSSANITÁRIO**

**AF/AA**  
**06/15**

**INSTITUCIONAL**

PROJETO: TERREO ÁGUA FRIA/APROVEITAMENTO - JUNTA "D"

DATA: MAR/2017

PROJETADE: ARCHITECH


INDICADA

**REV**  
**R00**


PROJETO: CEASA - DF

COMP: PROJ. BÁSICO

**TÉRREO ÁGUA FRIA/APROVEITAMENTO - JUNTA "D"**  
**ESC.:1/50**

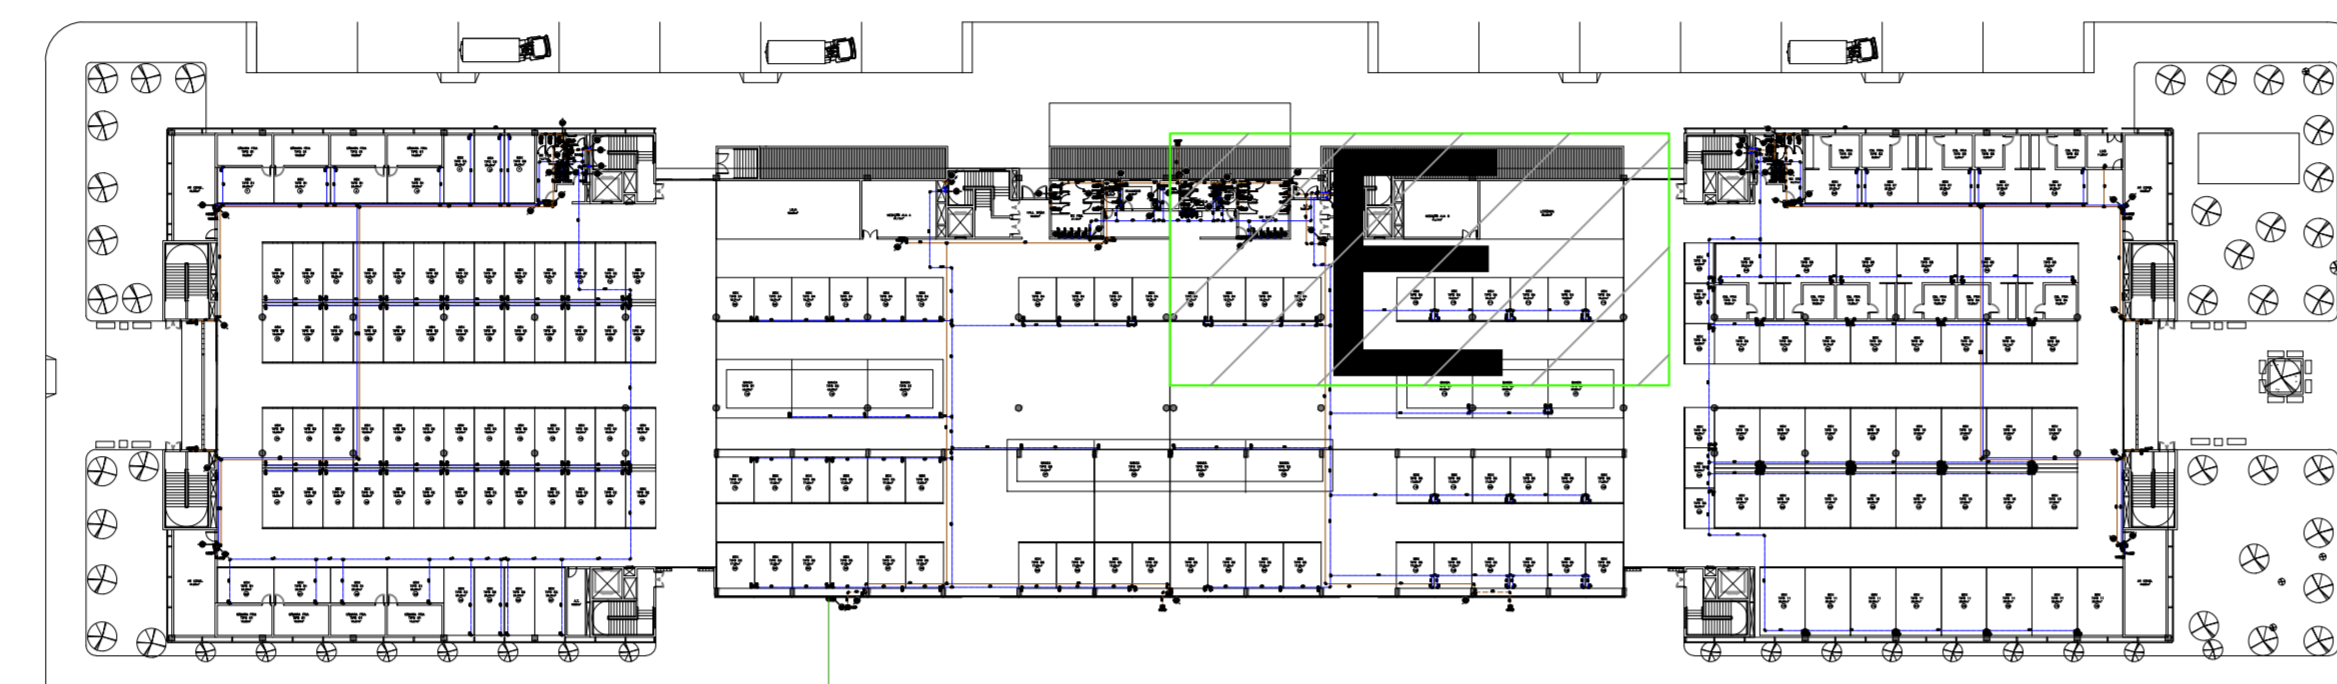

TÉRREO - MAPA CHAVE  
ESC.:1/750

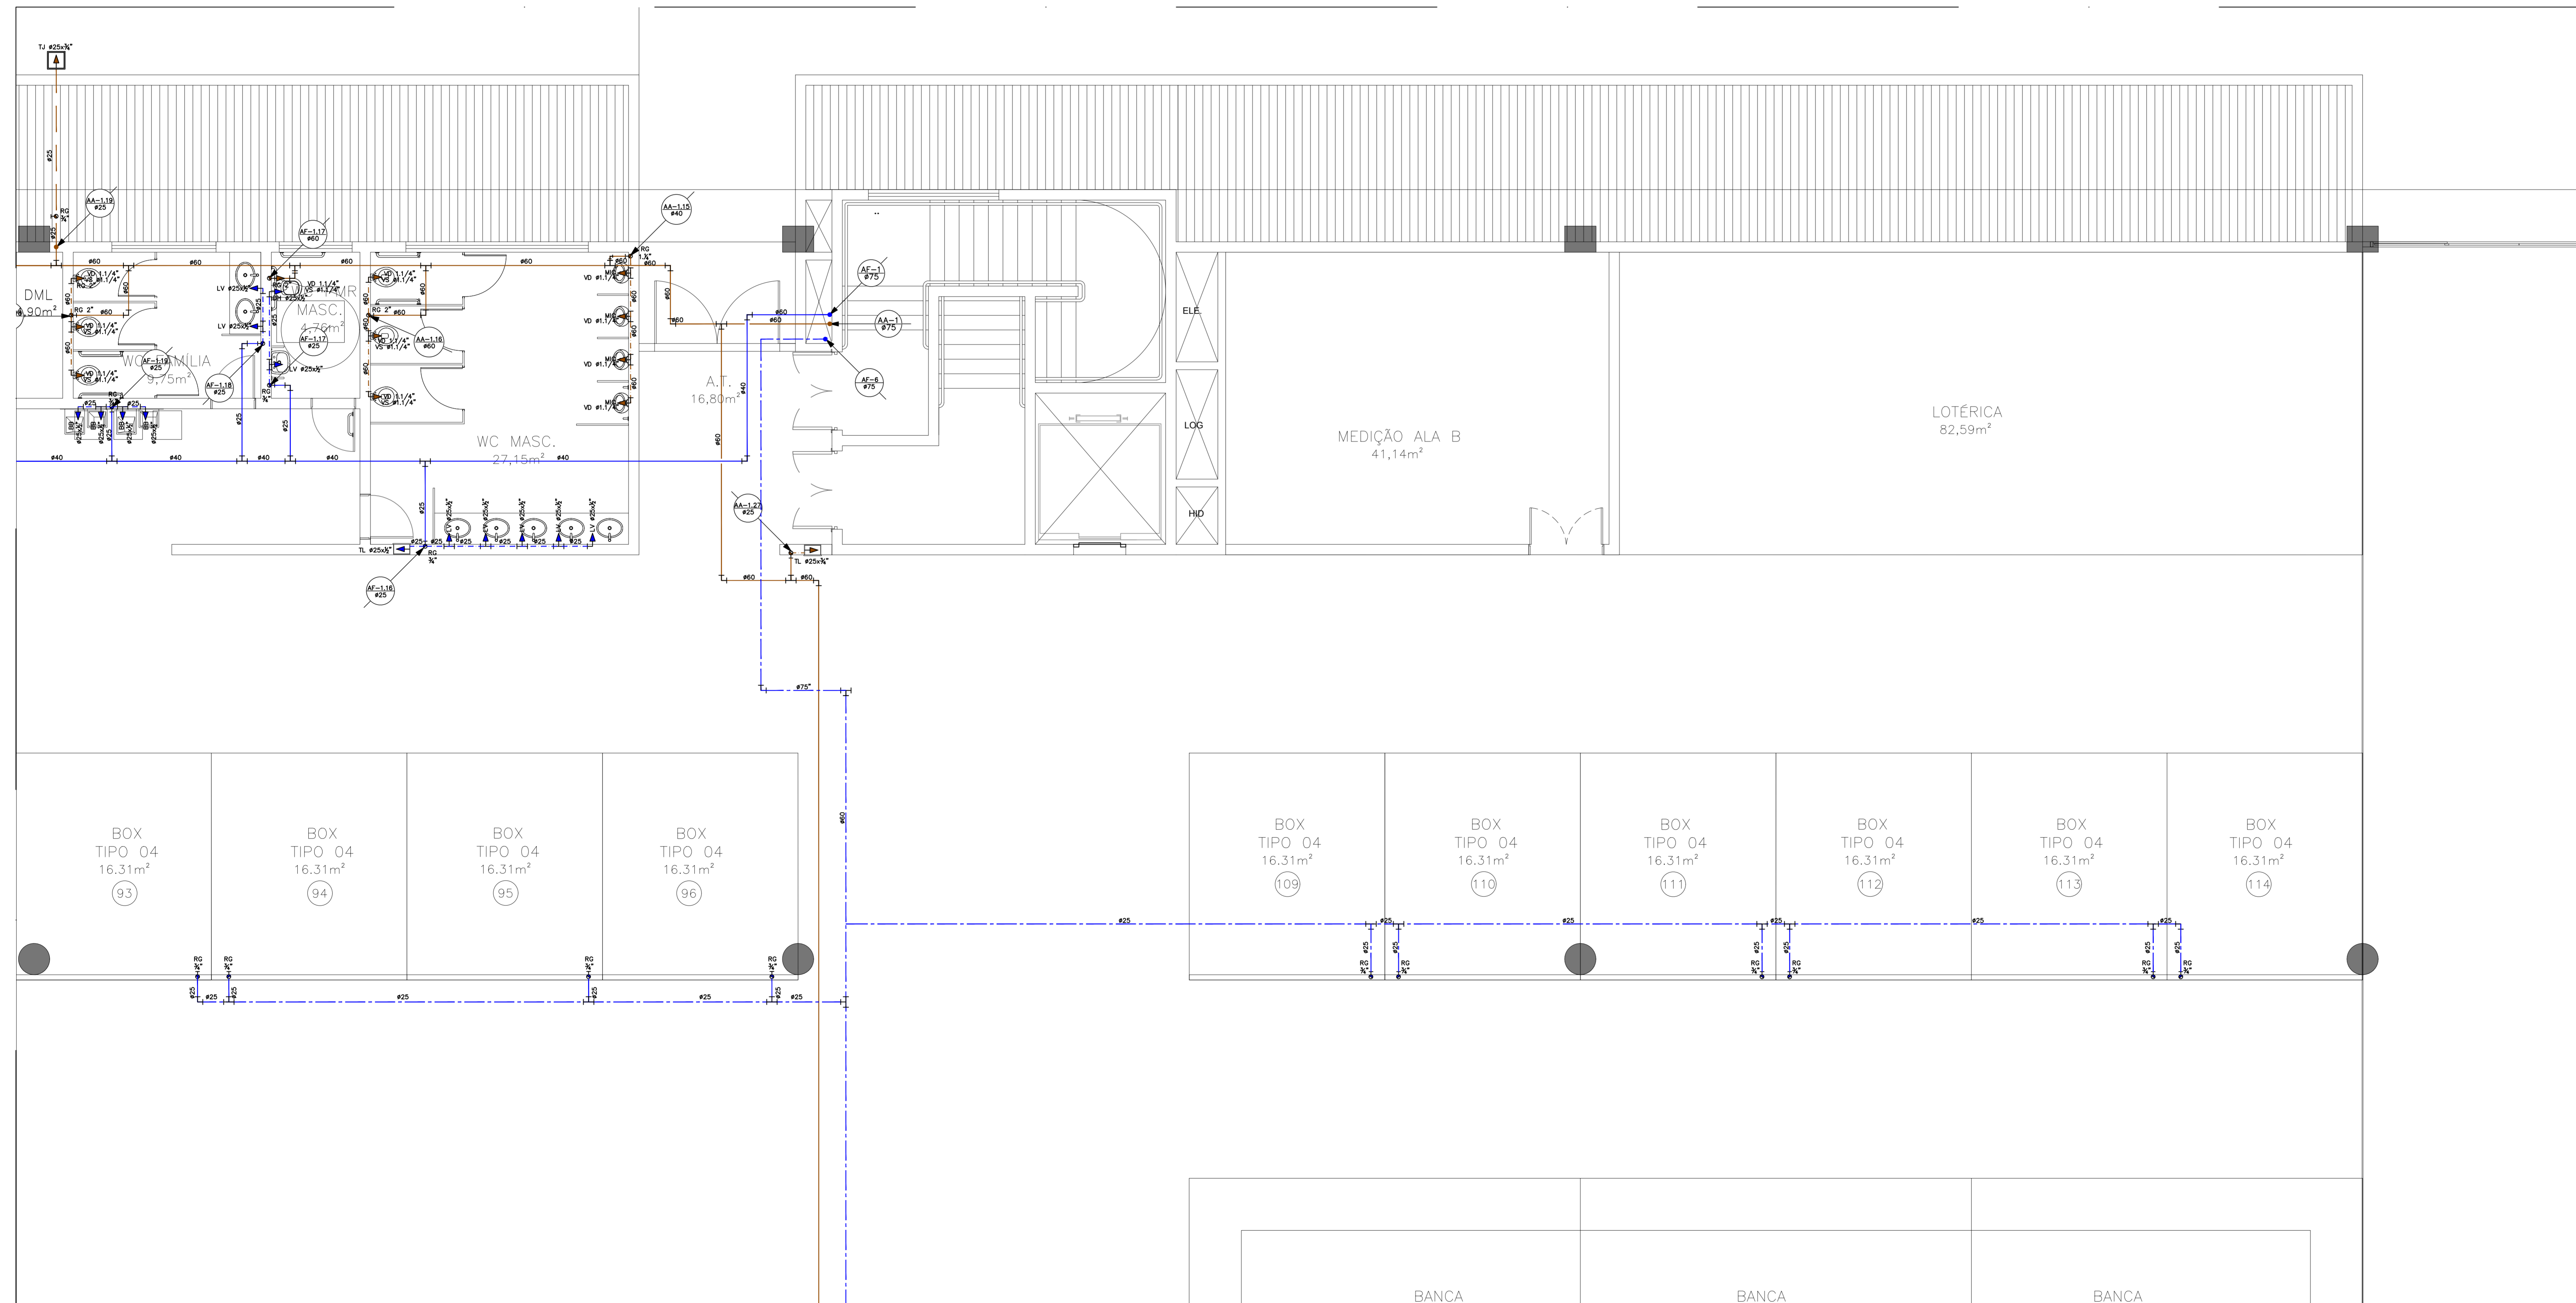

TÉRREO ÁGUA FRIA/APROVEITAMENTO - JUNTA "E"  
ESC.:1/50

LEGENDA DE ÁGUA FRIA	
SÍMBOLOS	DISCRIMINAÇÃO
	INDICAÇÃO DA COLUNA
	INDICAÇÃO DE DETALHE
	TUBULAÇÃO ALIMENTAÇÃO DE ÁGUA FRIA PELO TETO
	TUBULAÇÃO ALIMENTAÇÃO DE ÁGUA FRIA PELO PISO
	TUBULAÇÃO ALIMENTAÇÃO DE ÁGUA FRIA PELO PAREDE
	TUBULAÇÃO DE ÁGUA FRIA PELO TETO
	TUBULAÇÃO DE ÁGUA FRIA PELO PISO
	TUBULAÇÃO DE ÁGUA FRIA PELO PAREDE
	TUBULAÇÃO DE ÁGUA DE APROVEITAMENTO DA CHUVA PELO TETO
	TUBULAÇÃO DE ÁGUA DE APROVEITAMENTO DA CHUVA PELO PISO
	TUBULAÇÃO DE ÁGUA DE APROVEITAMENTO DA CHUVA PELA PAREDE
	TUBULAÇÃO DO EXTRAVASOR
	REGISTRO DE GAVETA
	TORNEIRA DE LAVAGEM
	JOELHO 90°
	TE 90°
	TUBULAÇÃO SUBINDO OU DESCENDO A PARTIR DE CONEXÃO
	INDICAÇÃO DO TIPO DE APARELHO
	CAIXA DE ALVENARIA COM TORNEIRA PARA JARDIM NO PISO
	INDICAÇÃO DE TUBULAÇÃO QUE DESCE OU SOBEE
	Registro bruto
	Registro de Pressão
	Registro de gaveta
	Válvula de descargo
	Bombas
	Hidômetro Individual
Legenda das Indicações	
LV	Levatório
MIC	Micrômetro
RP	Registro de Pressão
RG	Registro de gaveta
TL	Torneira de Lavagem
VD	Válvula de descargo
VS	Vase Sanitário
Legenda das colunas	
AL	Alimentação de consumo
AA	Água de Aproveitamento
AF	Água Fria
EXT	Extravasor
SUS	suspensão
AAL	Alimentação água de aproveitamento

R00	EMISSÃO INICIAL	MAR/2017	ARCHITECH
REV	DESCRIÇÃO	DATA	DESENHO

**ARCHITECH**  
Consultoria e Planejamento Ltda.

**MERCADO CENTRAL DE BRASÍLIA**

PROJETO: SIA Trecho 10 Lote 05 - Guará, Brasília - DF, 70297-400

CLIENTE: CEASA - DF

ARQUITETO: DIONI SHINOHARA - CREA 2971/D-MS

---

GEREAEP

OUTROS

CBMDF

---

**PROJETO BÁSICO - HIDROSSANITÁRIO**

**INSTITUCIONAL**

AF/AA 07/15


PROJETO: TERREO ÁGUA FRIA/APROVEITAMENTO - JUNTA "E"

REV R00


CLIENTE: CEASA - DF

ARQUITETO: DIONI SHINOHARA

PROJETO: PROJ. BÁSICO

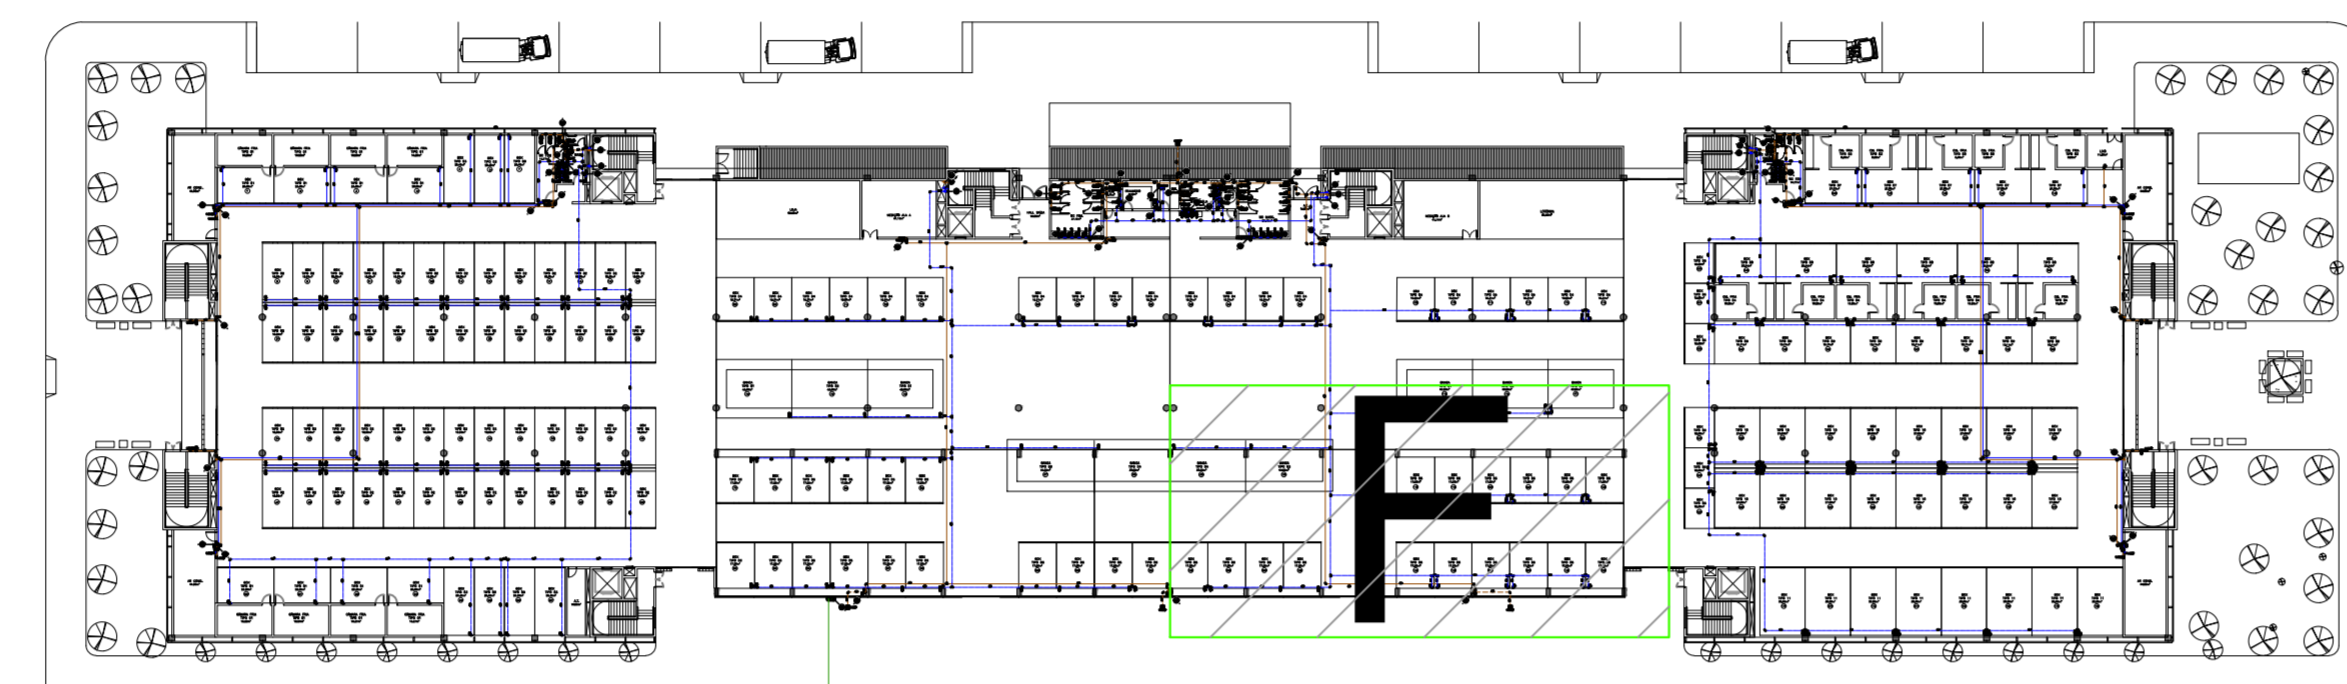

**TÉRREO - MAPA CHAVE**  
ESC.:1/750

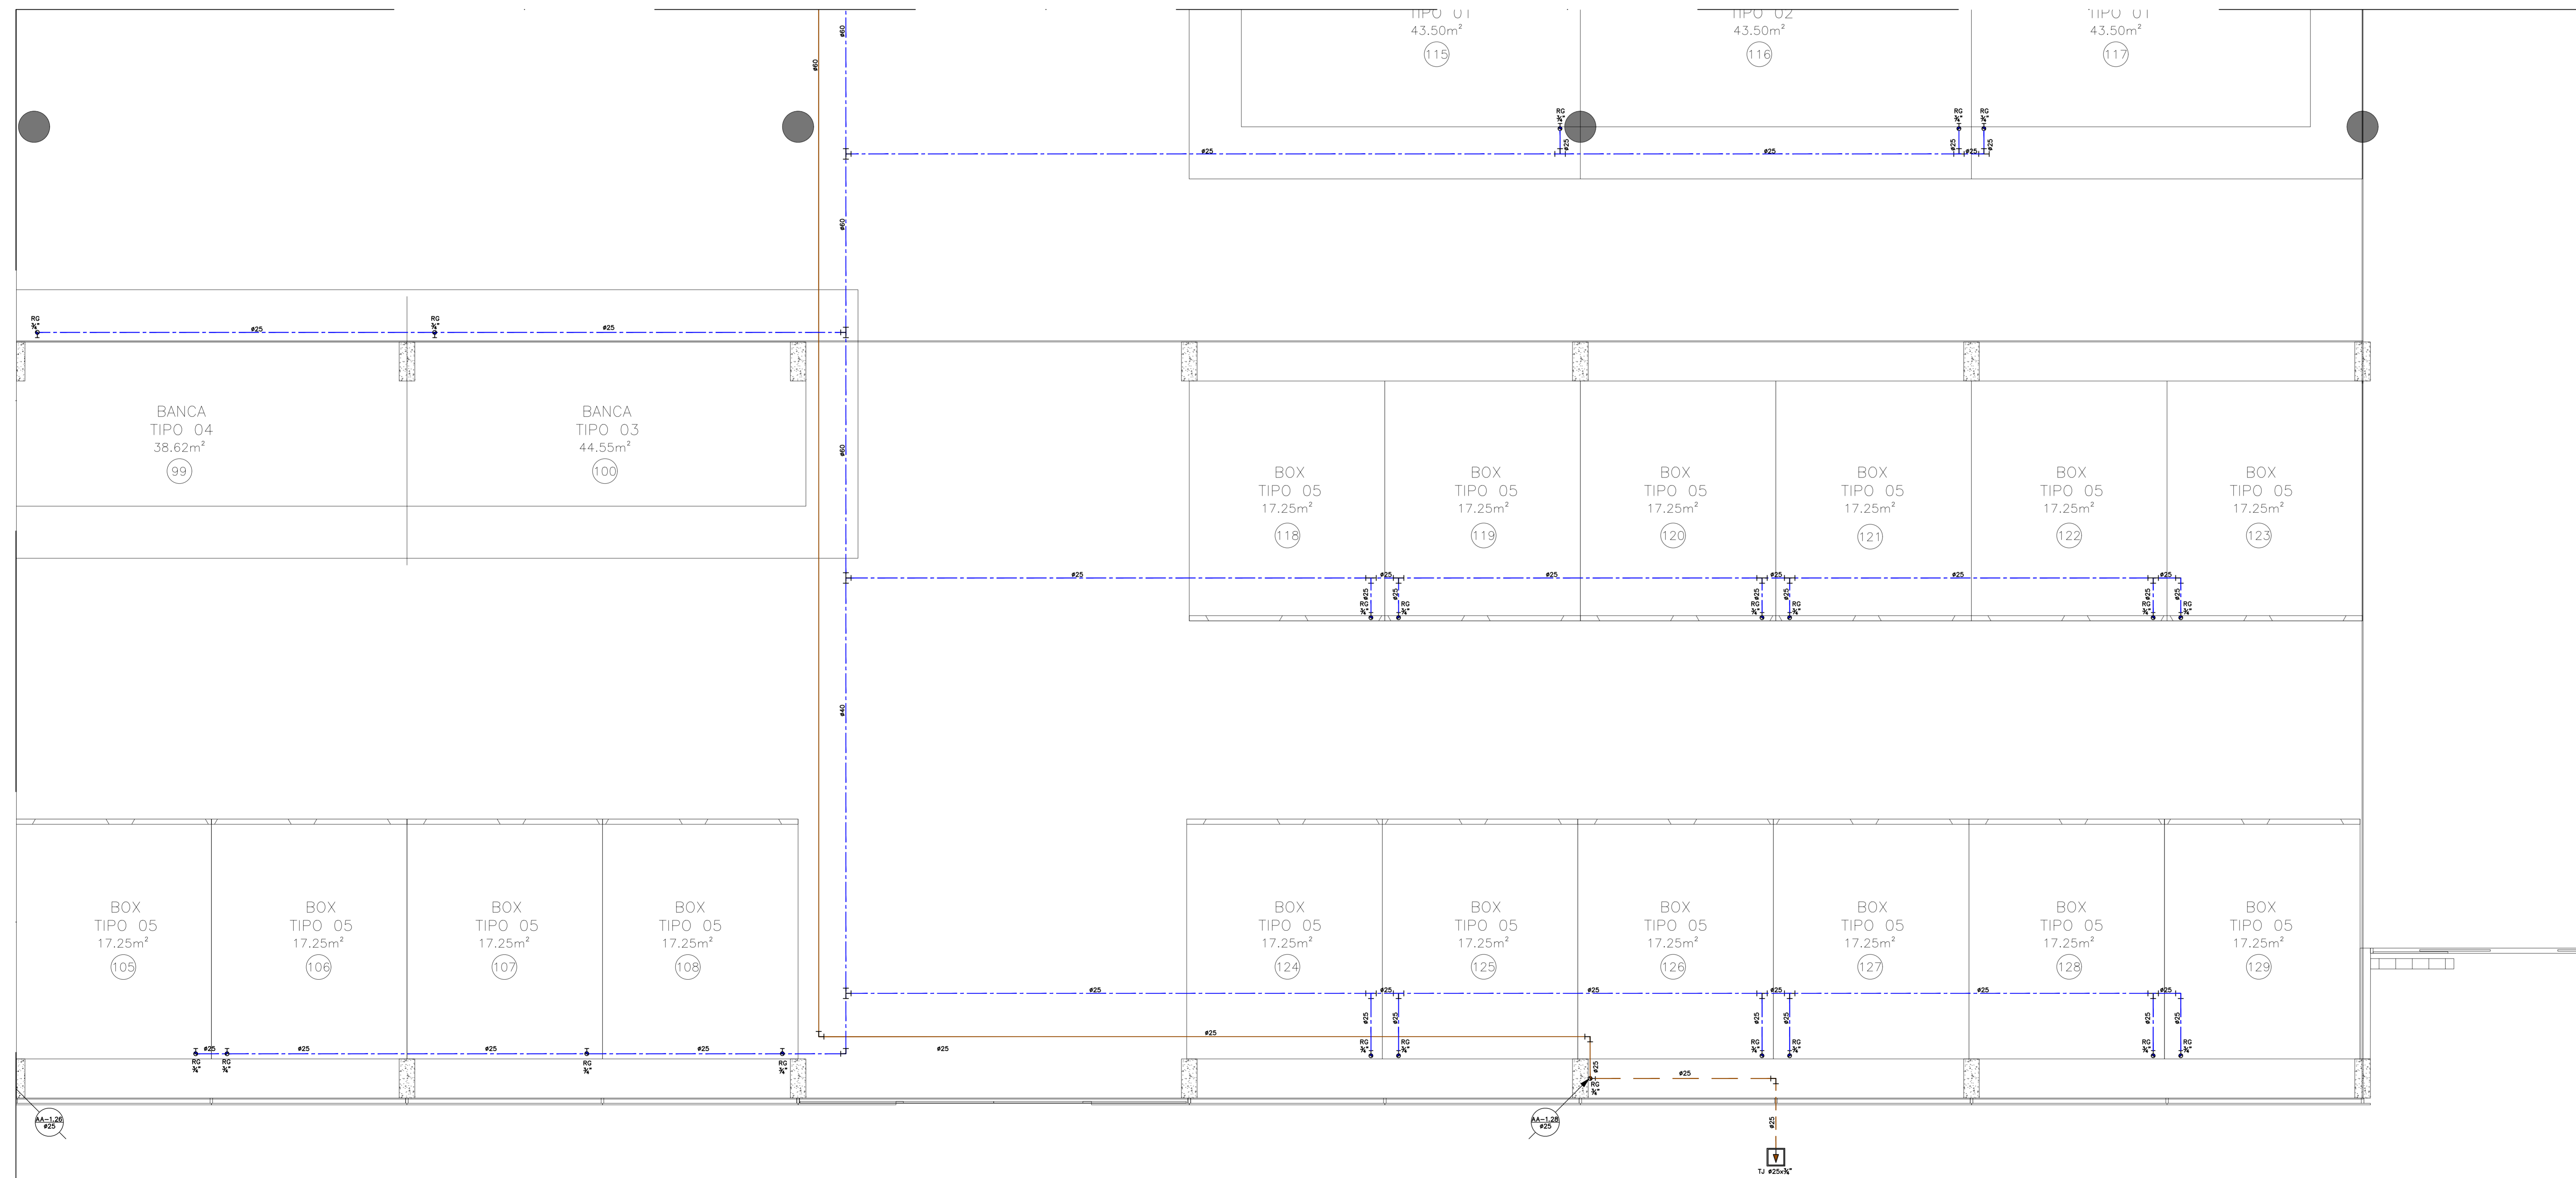

**TÉRREO ÁGUA FRIA/APROVEITAMENTO - JUNTA "F"**  
ESC.:1/50

LEGENDA DE ÁGUA FRIA	
SÍMBOLOS	DISCRIMINAÇÃO
	INDICAÇÃO DA COLINA
	INDICAÇÃO DE DETALHE
	TUBULAÇÃO ALIMENTAÇÃO DE ÁGUA FRIA PELO TETO
	TUBULAÇÃO ALIMENTAÇÃO DE ÁGUA FRIA PELO PISO
	TUBULAÇÃO ALIMENTAÇÃO DE ÁGUA FRIA PELO PAREDE
	TUBULAÇÃO DE ÁGUA FRIA PELO TETO
	TUBULAÇÃO DE ÁGUA FRIA PELO PISO
	TUBULAÇÃO DE ÁGUA FRIA PELO PAREDE
	TUBULAÇÃO DE ÁGUA DE APROVEITAMENTO DA CHUVA PELO TETO
	TUBULAÇÃO DE ÁGUA DE APROVEITAMENTO DA CHUVA PELO PISO
	TUBULAÇÃO DE ÁGUA DE APROVEITAMENTO DA CHUVA PELA PAREDE
	TUBULAÇÃO DO EXTRAVASOR
	REGISTRO DE GAVETA
	TORNEIRA DE LAVAGEM
	JOELHO 90°
	TE 90°
	TUBULAÇÃO SUBINDO OU DESCENDO A PARTIR DE CONEXÃO
	INDICAÇÃO DO TIPO DE APARELHO
	CAIXA DE ALVENARIA COM TORNEIRA PARA JARDIM NO PISO
	INDICAÇÃO DE TUBULAÇÃO QUE DESCE OU SOBEE
	Registro de chão
	Registro de Paredo
	Registro de parede
	Válvula de descargo
	Bombas
	Hidômetro Individual
Legenda das Indicações	
LV	Levatório
MIC	Micróv
RP	Registro de Paredo
RG	Registro de parede
TL	Torneira de Lavagem
VD	Válvula de descargo
VS	Vão Sanitário
Legenda das colunas	
AL	Alimentação de consumo
AA	Água de Aproveitamento
AF	Água Fria
EXT	Extravasor
SUS	suspensão
AAL	Alimentação água de aproveitamento

R00	EMISSÃO INICIAL	MAR/2017	ARCHITECH
REV	DESCRIÇÃO	DATA	DESENHO

**ARCHITECH**  
Consultoria e Planejamento Ltda.

**MERCADO CENTRAL DE BRASÍLIA**

PROJETO: SIA Trecho 10 Lote 05 - Guará, Brasília - DF. 70297-400

CONTRATANTE: CEASA - DF

ARQUITETO: DIONI SHINOHARA CREA 2871/D-MS

PROJ. TÉCNICO:

GEREAEP

OUTROS

CBMDF

**PROJETO BÁSICO - HIDROSSANITÁRIO**

**AF/AA**  
08/15


**INSTITUCIONAL**

PROJETO: TERREO ÁGUA FRIA/APROVEITAMENTO - JUNTA "F"


REV R00

CONTRATANTE: CEASA - DF

PROJ. BÁSICO

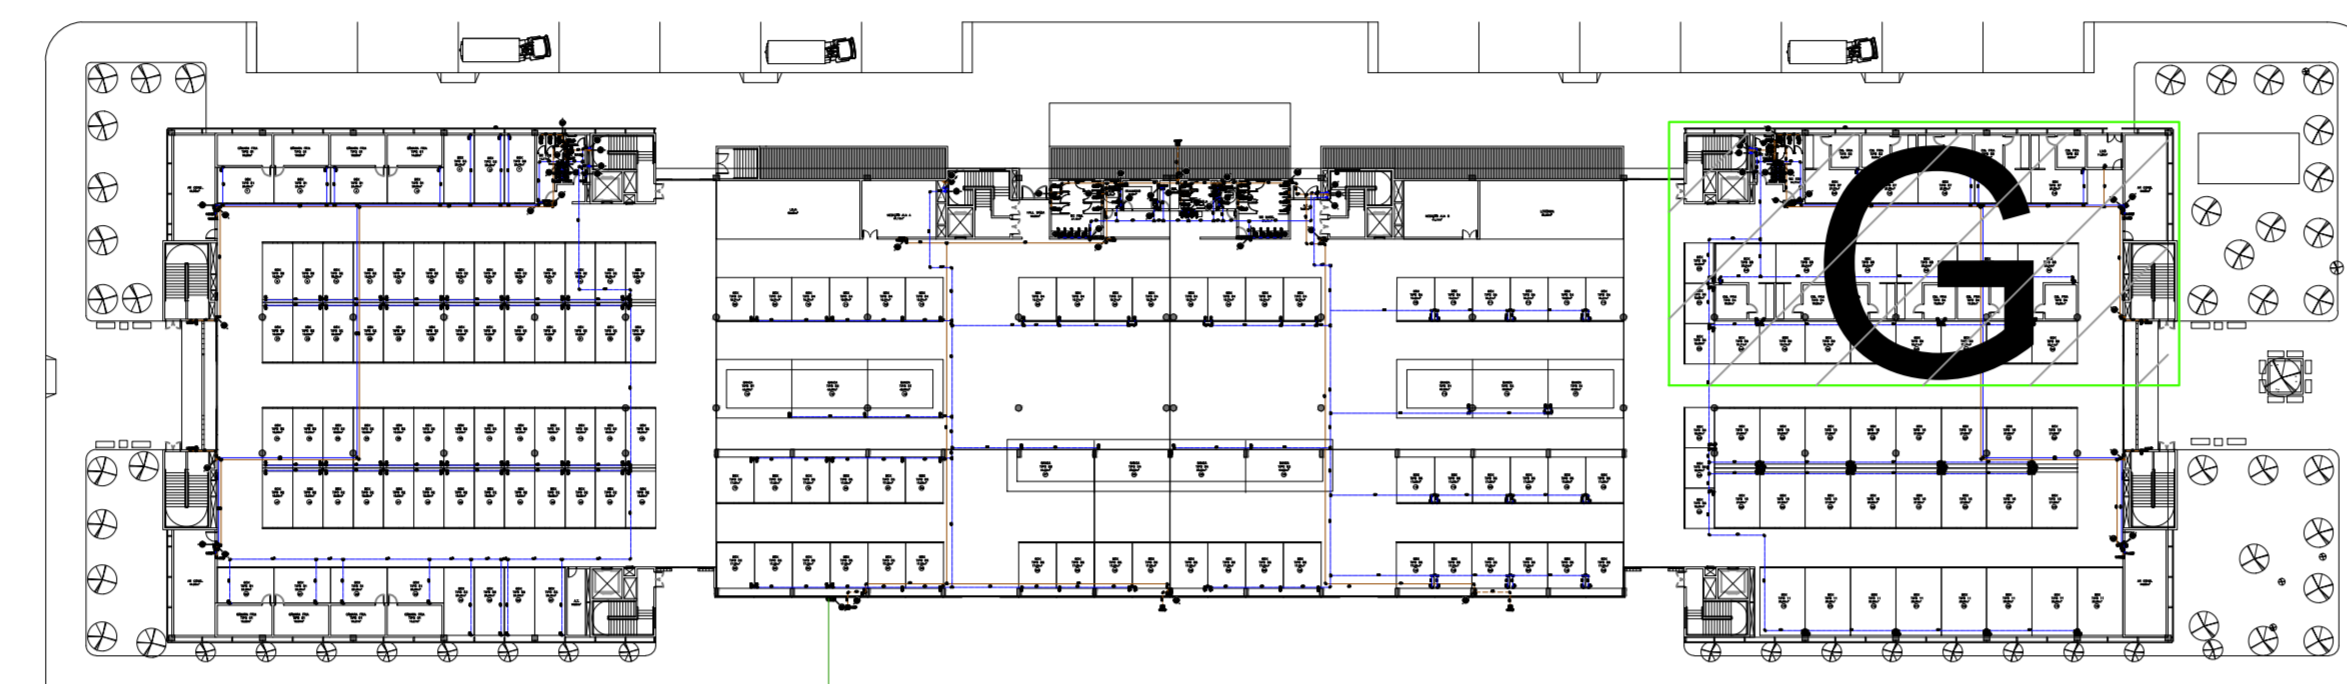

TÉRREO - MAPA CHAVE  
ESC.:1/750

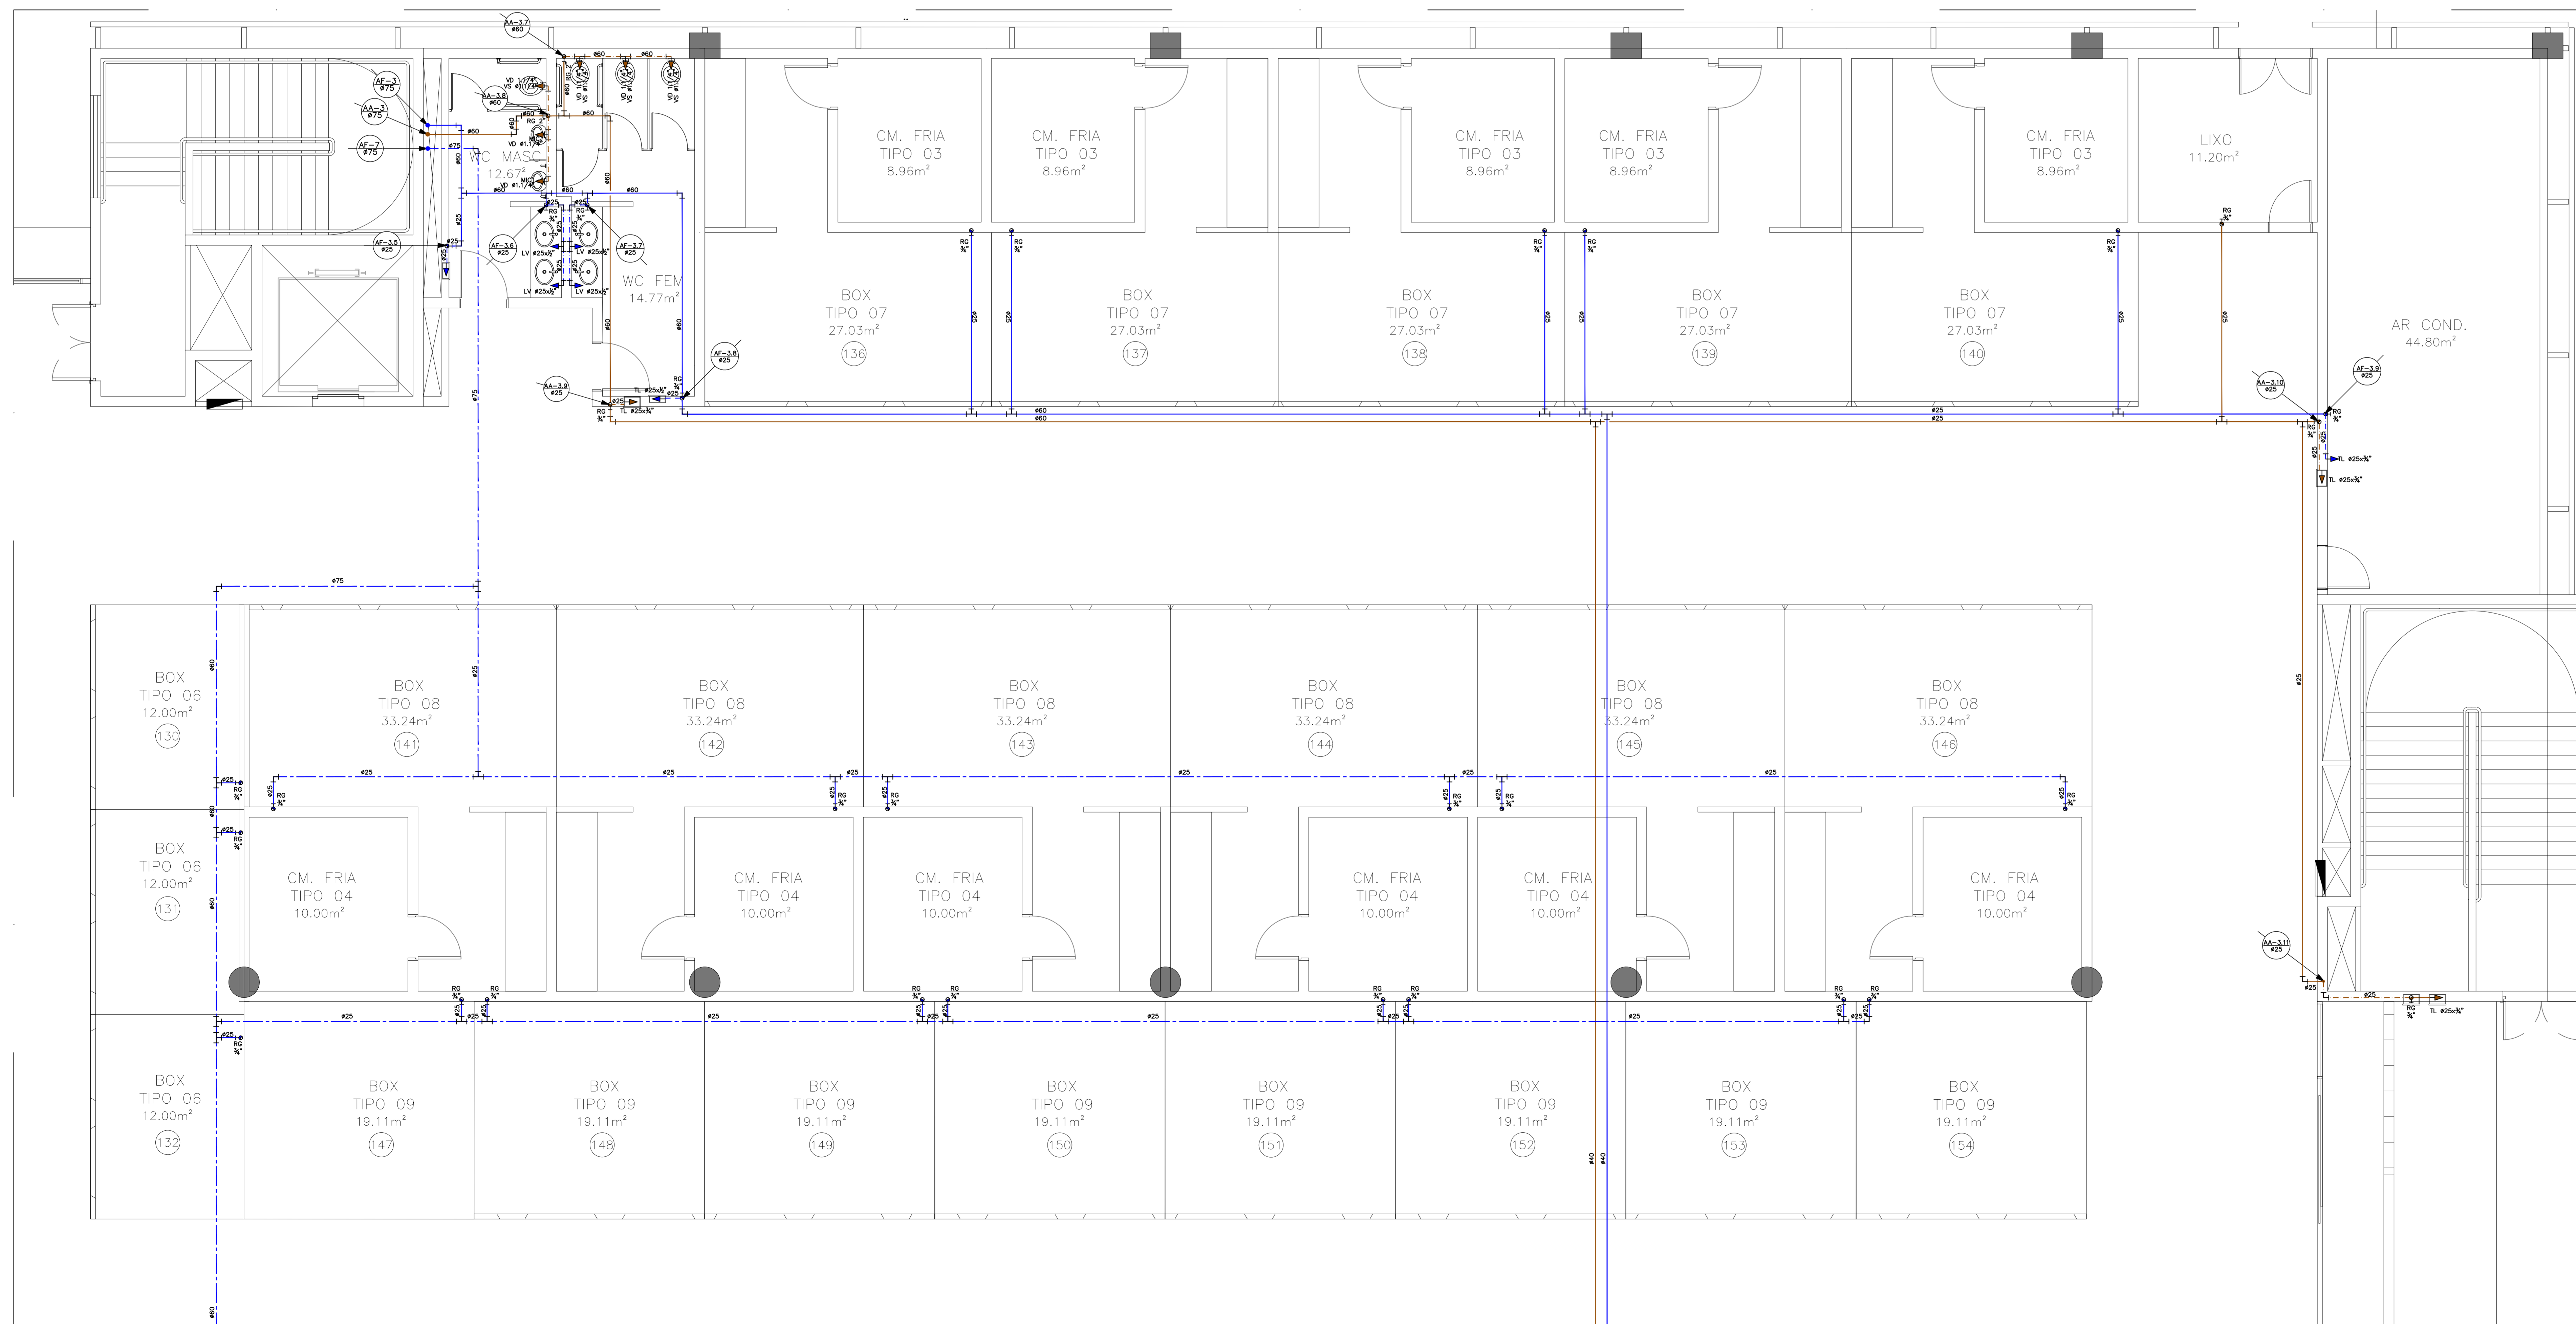

TÉRREO ÁGUA FRIA/APROVEITAMENTO - JUNTA "G"  
ESC.:1/50

LEGENDA DE ÁGUA FRIA	
SÍMBOLOS	DISCRIMINAÇÃO
	INDICAÇÃO DA COLUNA
	INDICAÇÃO DE DETALHE
	TUBULAÇÃO ALIMENTAÇÃO DE ÁGUA FRIA PELO TETO
	TUBULAÇÃO ALIMENTAÇÃO DE ÁGUA FRIA PELO PISO
	TUBULAÇÃO ALIMENTAÇÃO DE ÁGUA FRIA PELO PAREDE
	TUBULAÇÃO DE ÁGUA FRIA PELO TETO
	TUBULAÇÃO DE ÁGUA FRIA PELO PISO
	TUBULAÇÃO DE ÁGUA FRIA PELO PAREDE
	TUBULAÇÃO DE ÁGUA DE APROVEITAMENTO DA CHUVA PELO TETO
	TUBULAÇÃO DE ÁGUA DE APROVEITAMENTO DA CHUVA PELO PISO
	TUBULAÇÃO DE ÁGUA DE APROVEITAMENTO DA CHUVA PELO PAREDE
	TUBULAÇÃO DO EXTRAVASOR
	REGISTRO DE GAVETA
	TORNEIRA DE LAVAGEM
	JOELHO 90°
	TE 90°
	TUBULAÇÃO SUBINDO OU DESCENDO A PARTIR DE CONEXÃO
	INDICAÇÃO DO TIPO DE APARELHO
	CAIXA DE ALVENARIA COM TORNEIRA PARA JARDIM NO PISO
	INDICAÇÃO DE TUBULAÇÃO QUE DESCE OU SOBEE
	Registro de Furo
	Registro de Paredo
	Registro de parede
	Válvula de descargo
	Bombas
	Hidrometro Individual
Legenda das Indicações	
LV	Levatório
MIC	Micrômetro
RP	Registro de Paredo
RG	Registro de parede
TL	Torneira de Lavagem
VD	Válvula de descargo
VS	Vase Sanitário
Legenda das colunas	
AL	Alimentação de consumo
AA	Água de Aproveitamento
AF	Água Fria
EXT	Extravasador
SUS	SUSPENSÃO
AAL	Alimentação água de aproveitamento

R00	EMISSÃO INICIAL	MAR/2017	ARCHITECH
REV	DESCRIÇÃO	DATA	DESENHO

**ARCHITECH**  
Consultoria e Planejamento Ltda.


**MERCADO CENTRAL DE BRASÍLIA**

ENDEREÇO: SIA Trecho 10 Lote 05 - Guará, Brasília - DF, 70297-400  
 CLIENTE: CEASA - DF  
 AUTOR DO PROJETO: DIONI SHINHARA - CREA 2871/D-MS  
 RESP. TÉCNICO:


\_\_\_\_\_  
 \_\_\_\_\_  
 \_\_\_\_\_

GEREAEP	OUTROS
	CBMDF

PROJETO BÁSICO - HIDROSSANITÁRIO			
INSTITUCIONAL			
AF/AA	TERREO ÁGUA FRIA/APROVEITAMENTO - JUNTA "G"	REV	R00
09/15			
CLIENTE:	CEASA - DF	PROJETO:	INDICADA
PROJETO:	CEASA - DF	PROJETO:	PROJ. BÁSICO

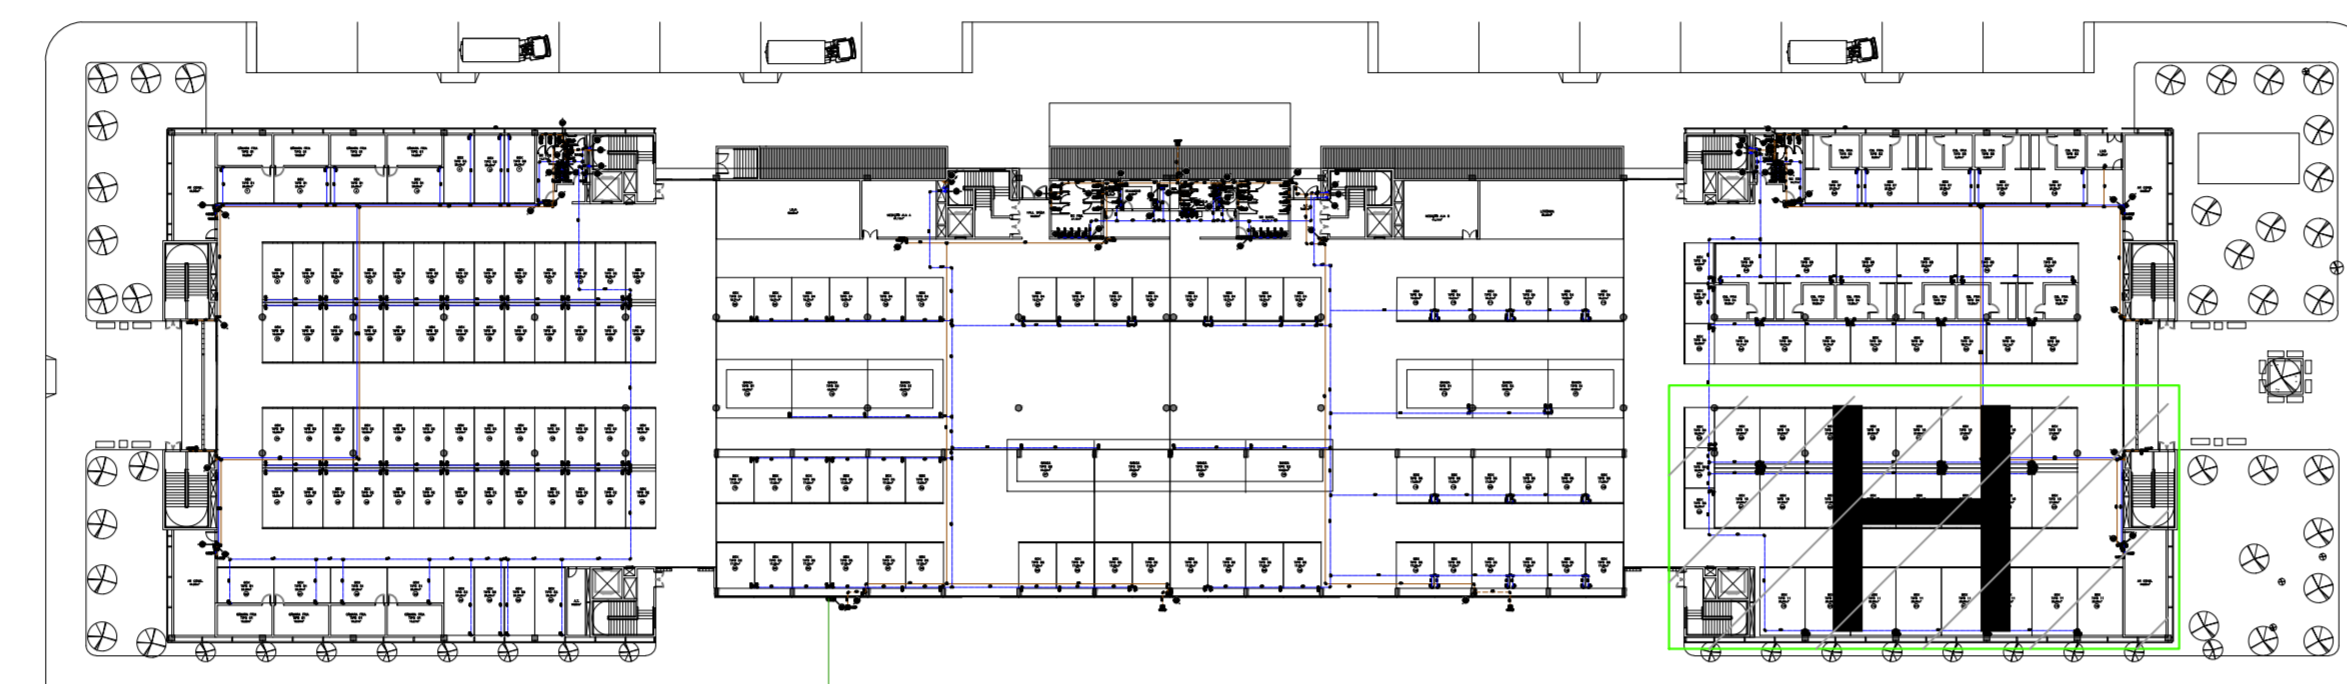

TÉRREO - MAPA CHAVE  
ESC.:1/750

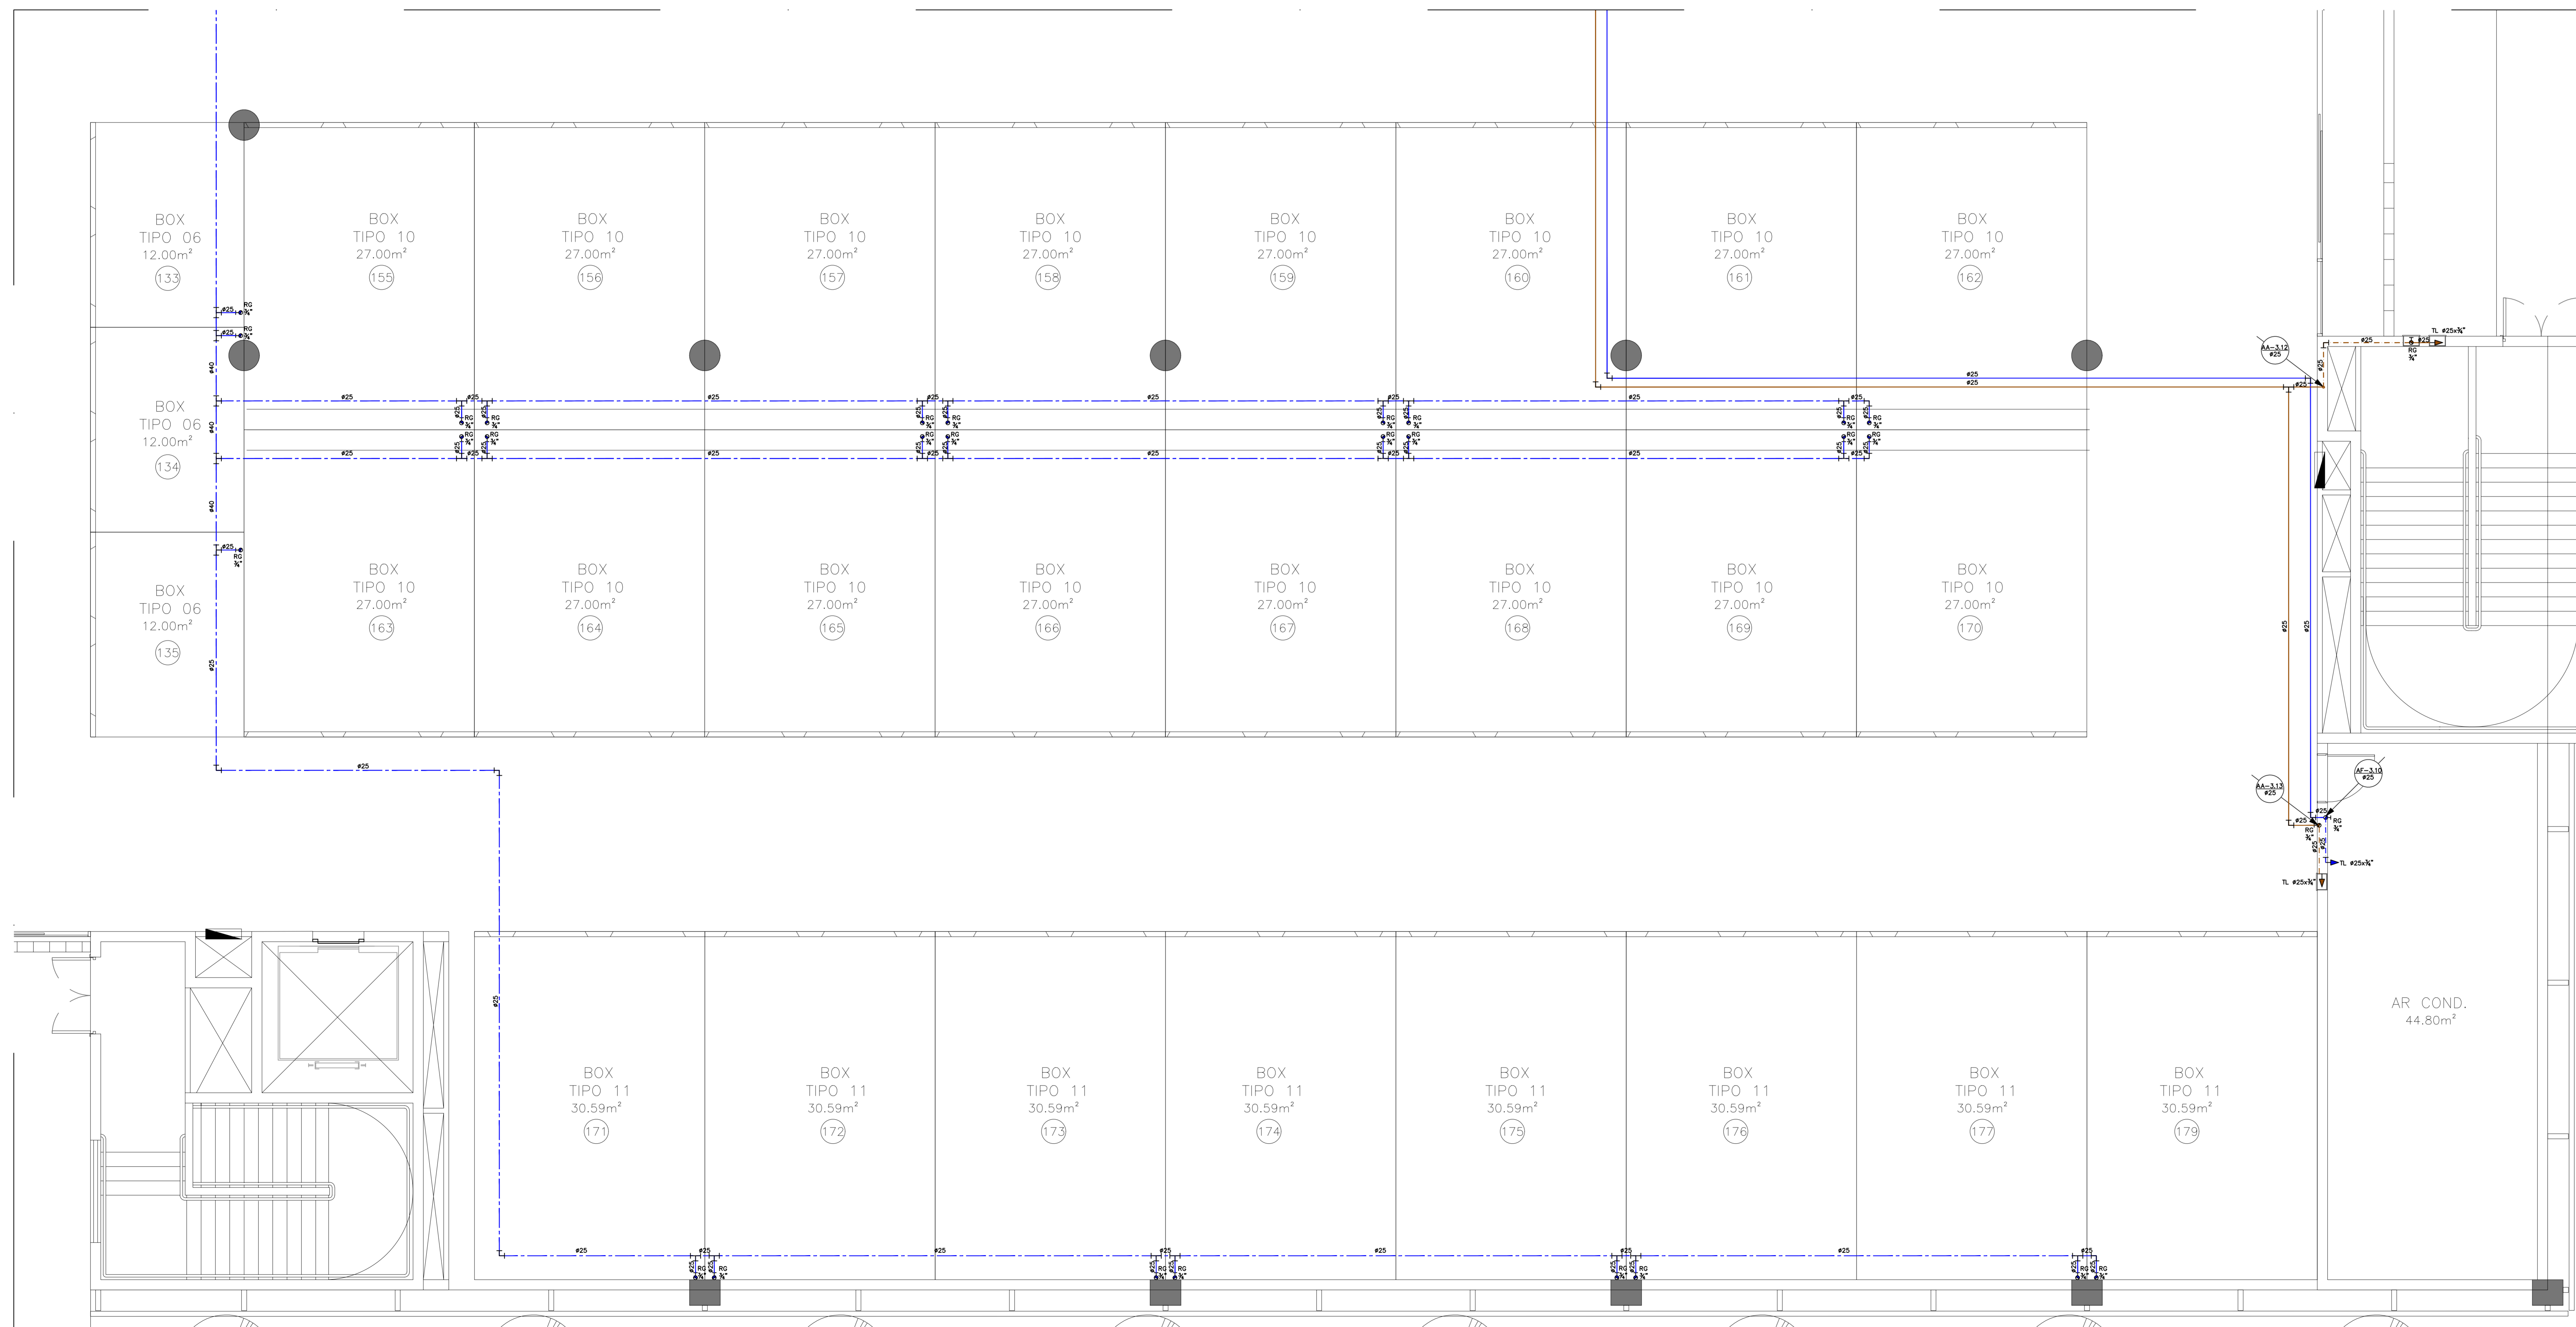

TÉRREO ÁGUA FRIA/APROVEITAMENTO - JUNTA "H"  
ESC.:1/50

LEGENDA DE ÁGUA FRIA	
SÍMBOLOS	DISCRIMINAÇÃO
	INDICAÇÃO DA COLUNA
	INDICAÇÃO DE DETALHE
	TUBULAÇÃO ALIMENTAÇÃO DE ÁGUA FRIA PELO TETO
	TUBULAÇÃO ALIMENTAÇÃO DE ÁGUA FRIA PELO PISO
	TUBULAÇÃO ALIMENTAÇÃO DE ÁGUA FRIA PELO PAREDE
	TUBULAÇÃO DE ÁGUA FRIA PELO TETO
	TUBULAÇÃO DE ÁGUA FRIA PELO PISO
	TUBULAÇÃO DE ÁGUA FRIA PELO PAREDE
	TUBULAÇÃO DE ÁGUA DE APROVEITAMENTO DA CHUVA PELO TETO
	TUBULAÇÃO DE ÁGUA DE APROVEITAMENTO DA CHUVA PELO PISO
	TUBULAÇÃO DE ÁGUA DE APROVEITAMENTO DA CHUVA PELA PAREDE
	TUBULAÇÃO DO EXTRAVASOR
	REGISTRO DE GAVETA
	TORNEIRA DE LAVAGEM
	JOELHO 90°
	TE 90°
	TUBULAÇÃO SUBINDO OU DESCENDO A PARTIR DE CONEXÃO
	INDICAÇÃO DO TIPO DE APARELHO
	CAIXA DE ALVENARIA COM TORNEIRA PARA JARDIM NO PISO
	INDICAÇÃO DE TUBULAÇÃO QUE DESCE OU SOBEE
	Registro bruto
	Registro de Pressão
	Registro de gaveta
	Válvula de descargo
	Bombas
	Hidômetro Individual
Legenda das Indicações	
LV	Levatório
MIC	Mictrio
RP	Registro de Pressão
RG	Registro de gaveta
TL	Torneira de Lavagem
VD	Válvula de descargo
VS	Vase Sanitário
Legenda das colunas	
AL	Alimentação de consumo
AA	Água de Aproveitamento
AF	Água Fria
EXT	Extravasor
SUS	ESP/RO
AAL	Alimentação água de aproveitamento

R00	EMISSÃO INICIAL	MAR/2017	ARCHITECH
REV	DESCRIÇÃO	DATA	DESENHO

**ARCHITECH**  
Consultoria e Planejamento Ltda.

**MERCADO CENTRAL DE BRASÍLIA**

ENDEREÇO: SIA Trecho 10 Lote 05 - Guará, Brasília - DF, 70297-400

CLIENTE: CEASA - DF

ARQUITETO: DIONI SHINOHARA CREA 2871/D-MS

---

GEREAEP

OUTROS

CBMDF

---

**PROJETO BÁSICO - HIDROSSANITÁRIO INSTITUCIONAL**

AF/AA 10/15

REVISÃO: 10/15


PROJETO: TÉRREO ÁGUA FRIA/APROVEITAMENTO - JUNTA "H"

DATA: MAR/2017


PROJETO: ARCHITECH

INDICADA: R00


COMP: PROJ. BÁSICO

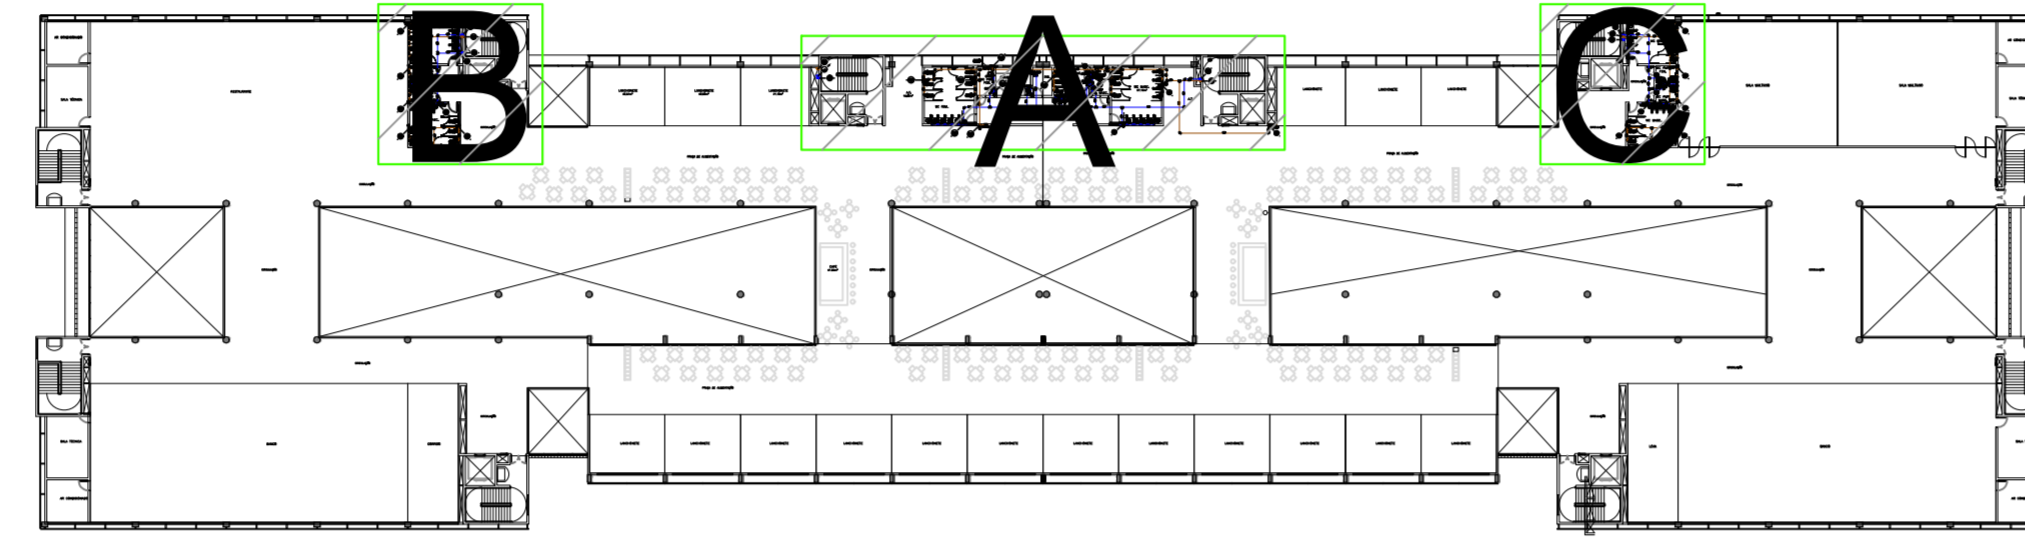


1º PAVIMENTO - MAPA CHAVE  
ESC.:1/750

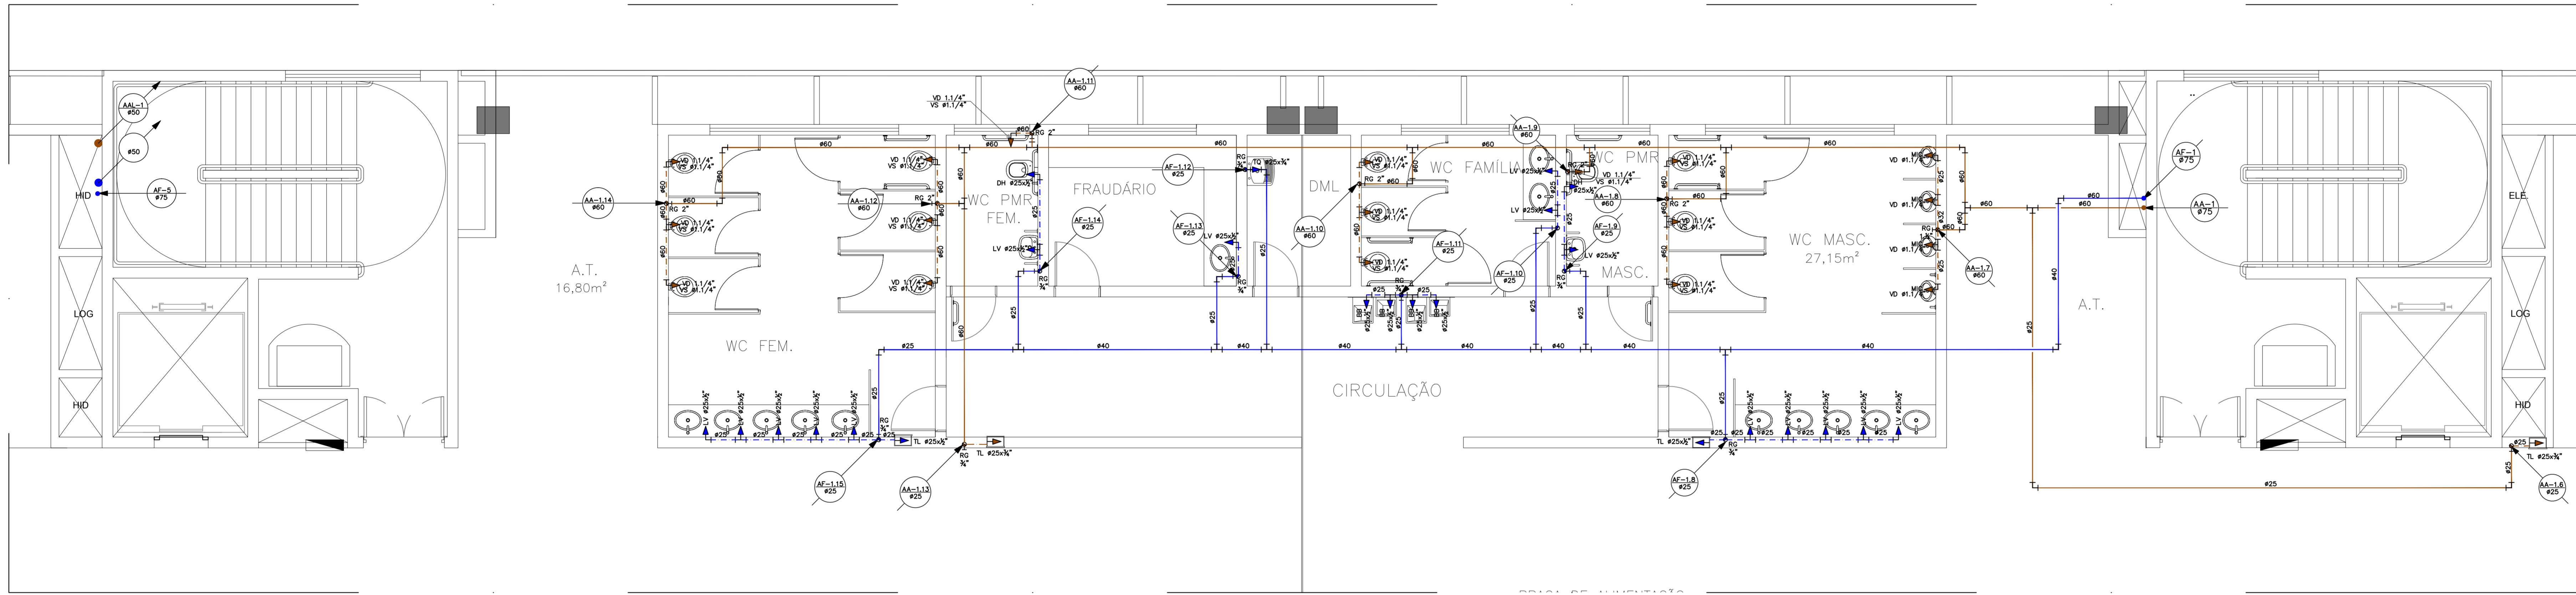

1º PAVIMENTO ÁGUA FRIA/APROVEITAMENTO - JUNTA "A"  
ESC.:1/50

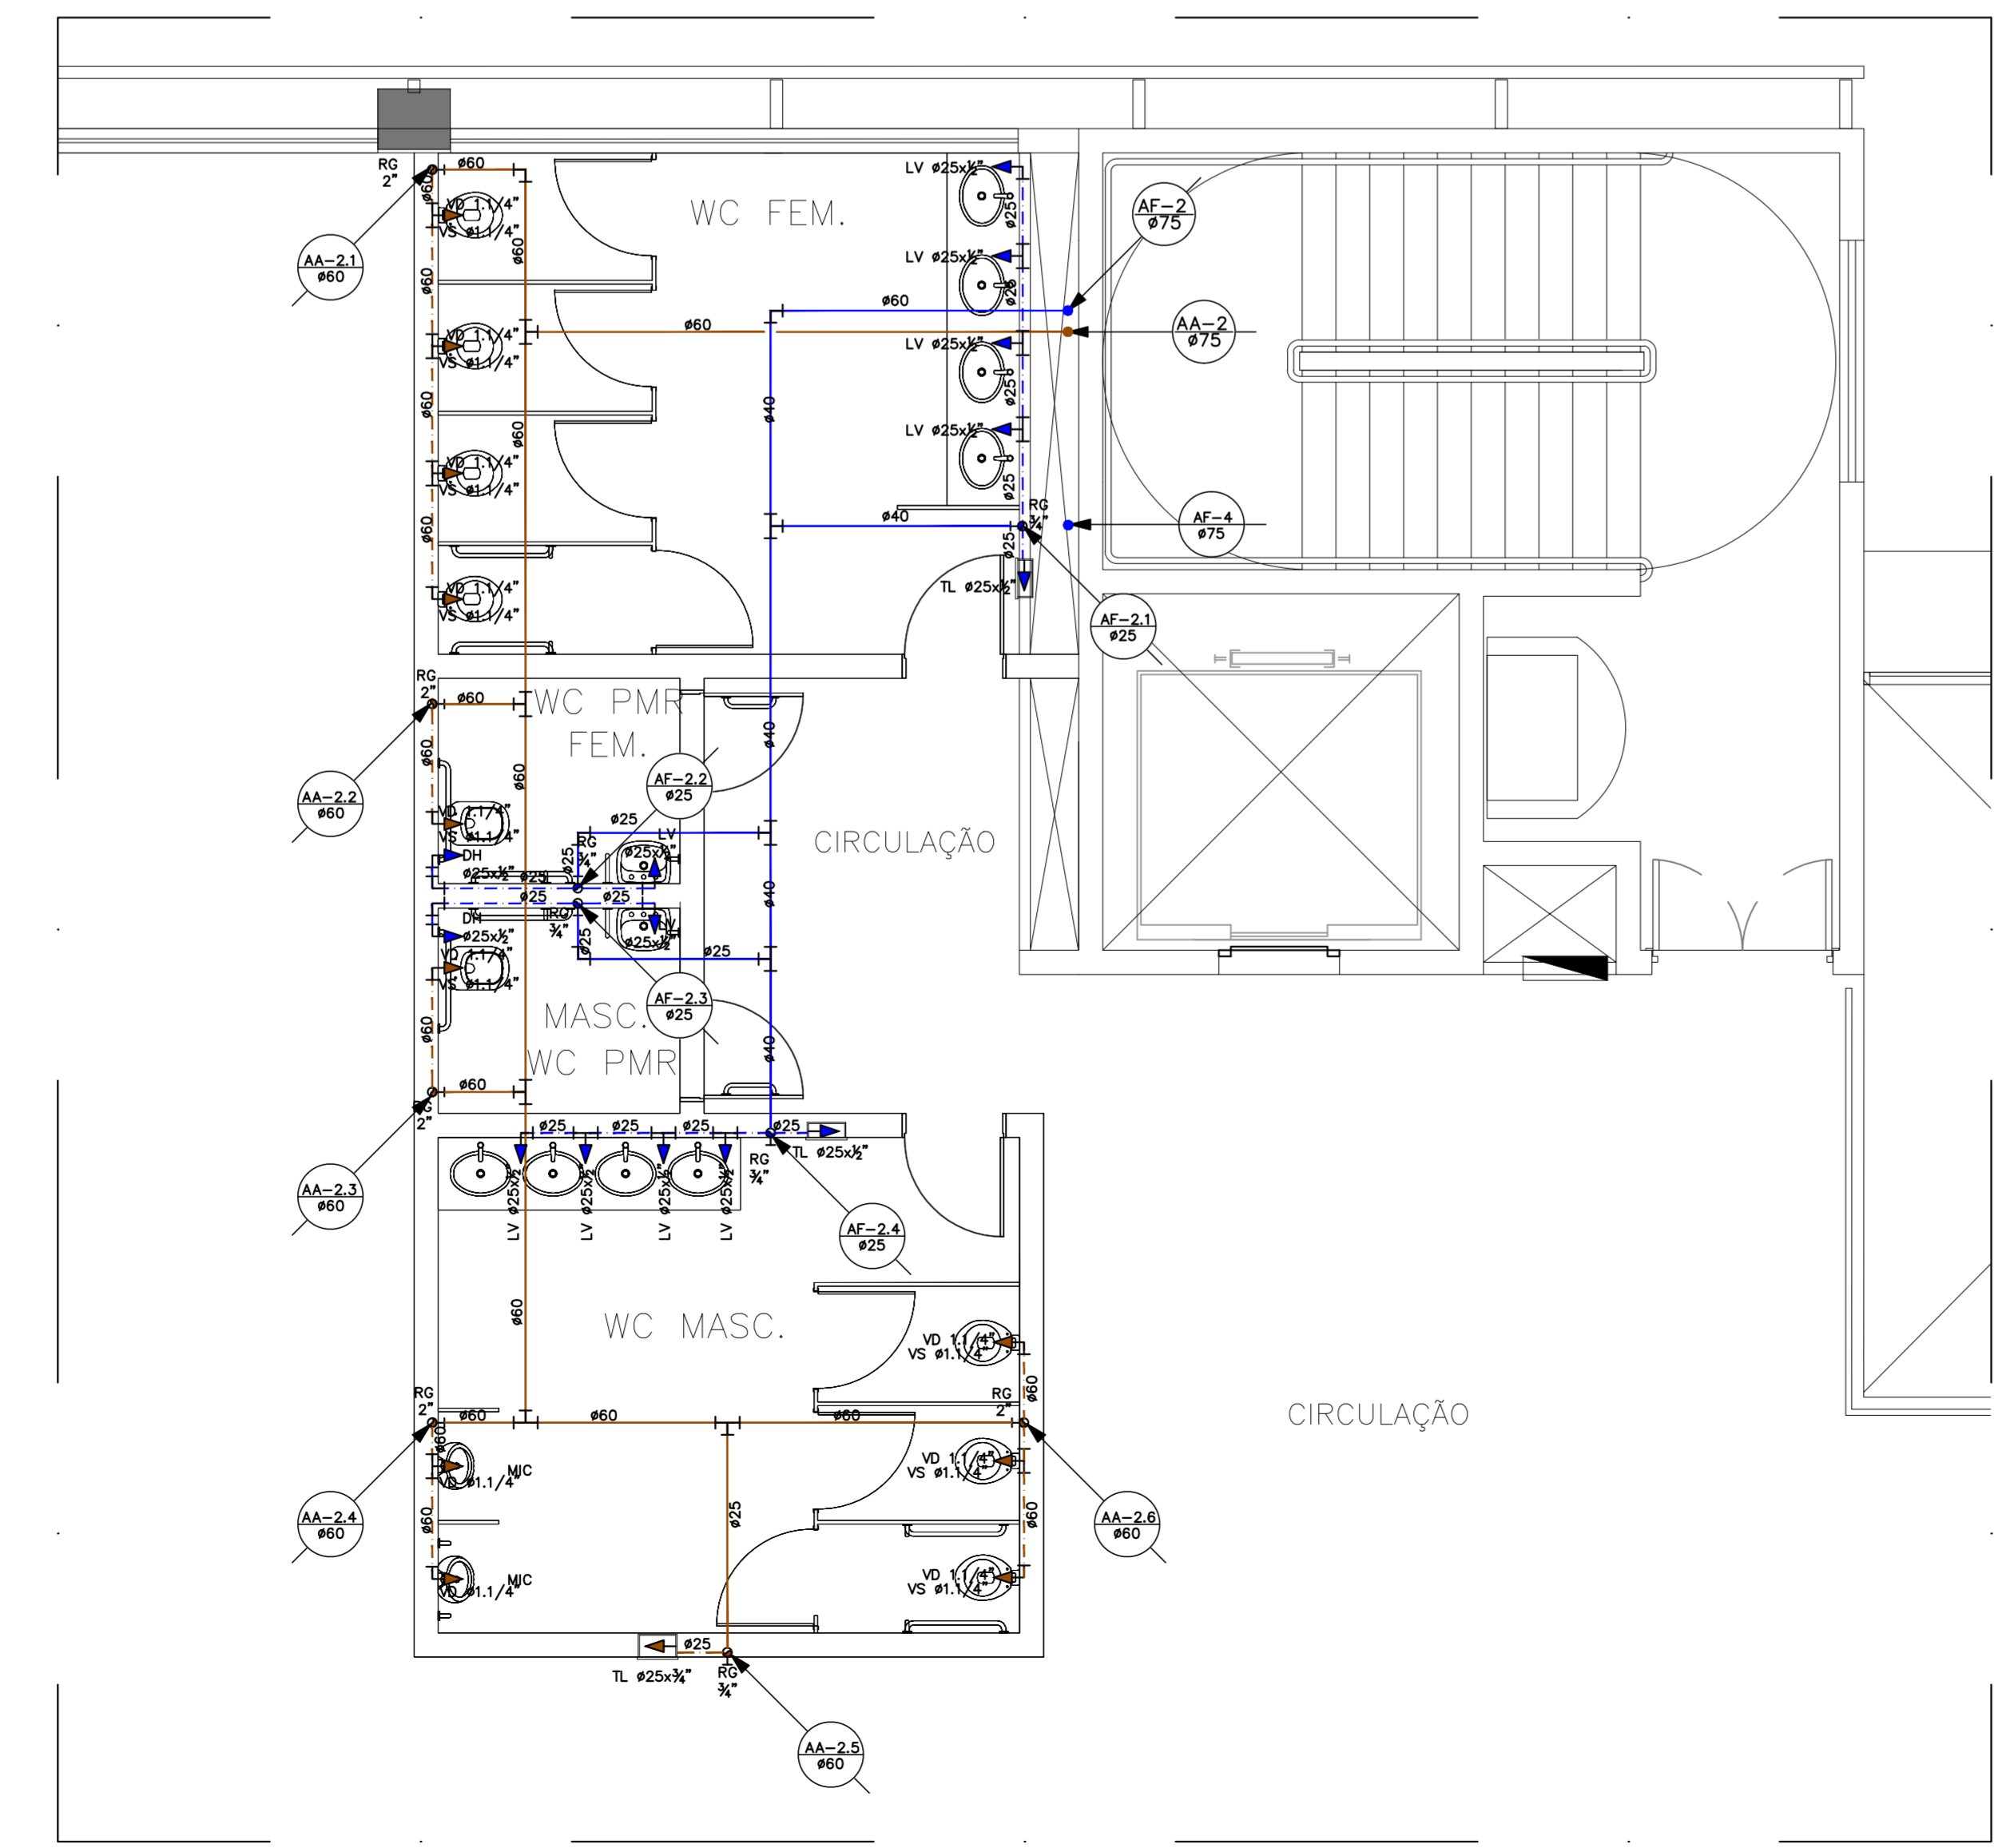

1º PAVIMENTO ÁGUA FRIA/APROVEITAMENTO - JUNTA "B"  
ESC.:1/50

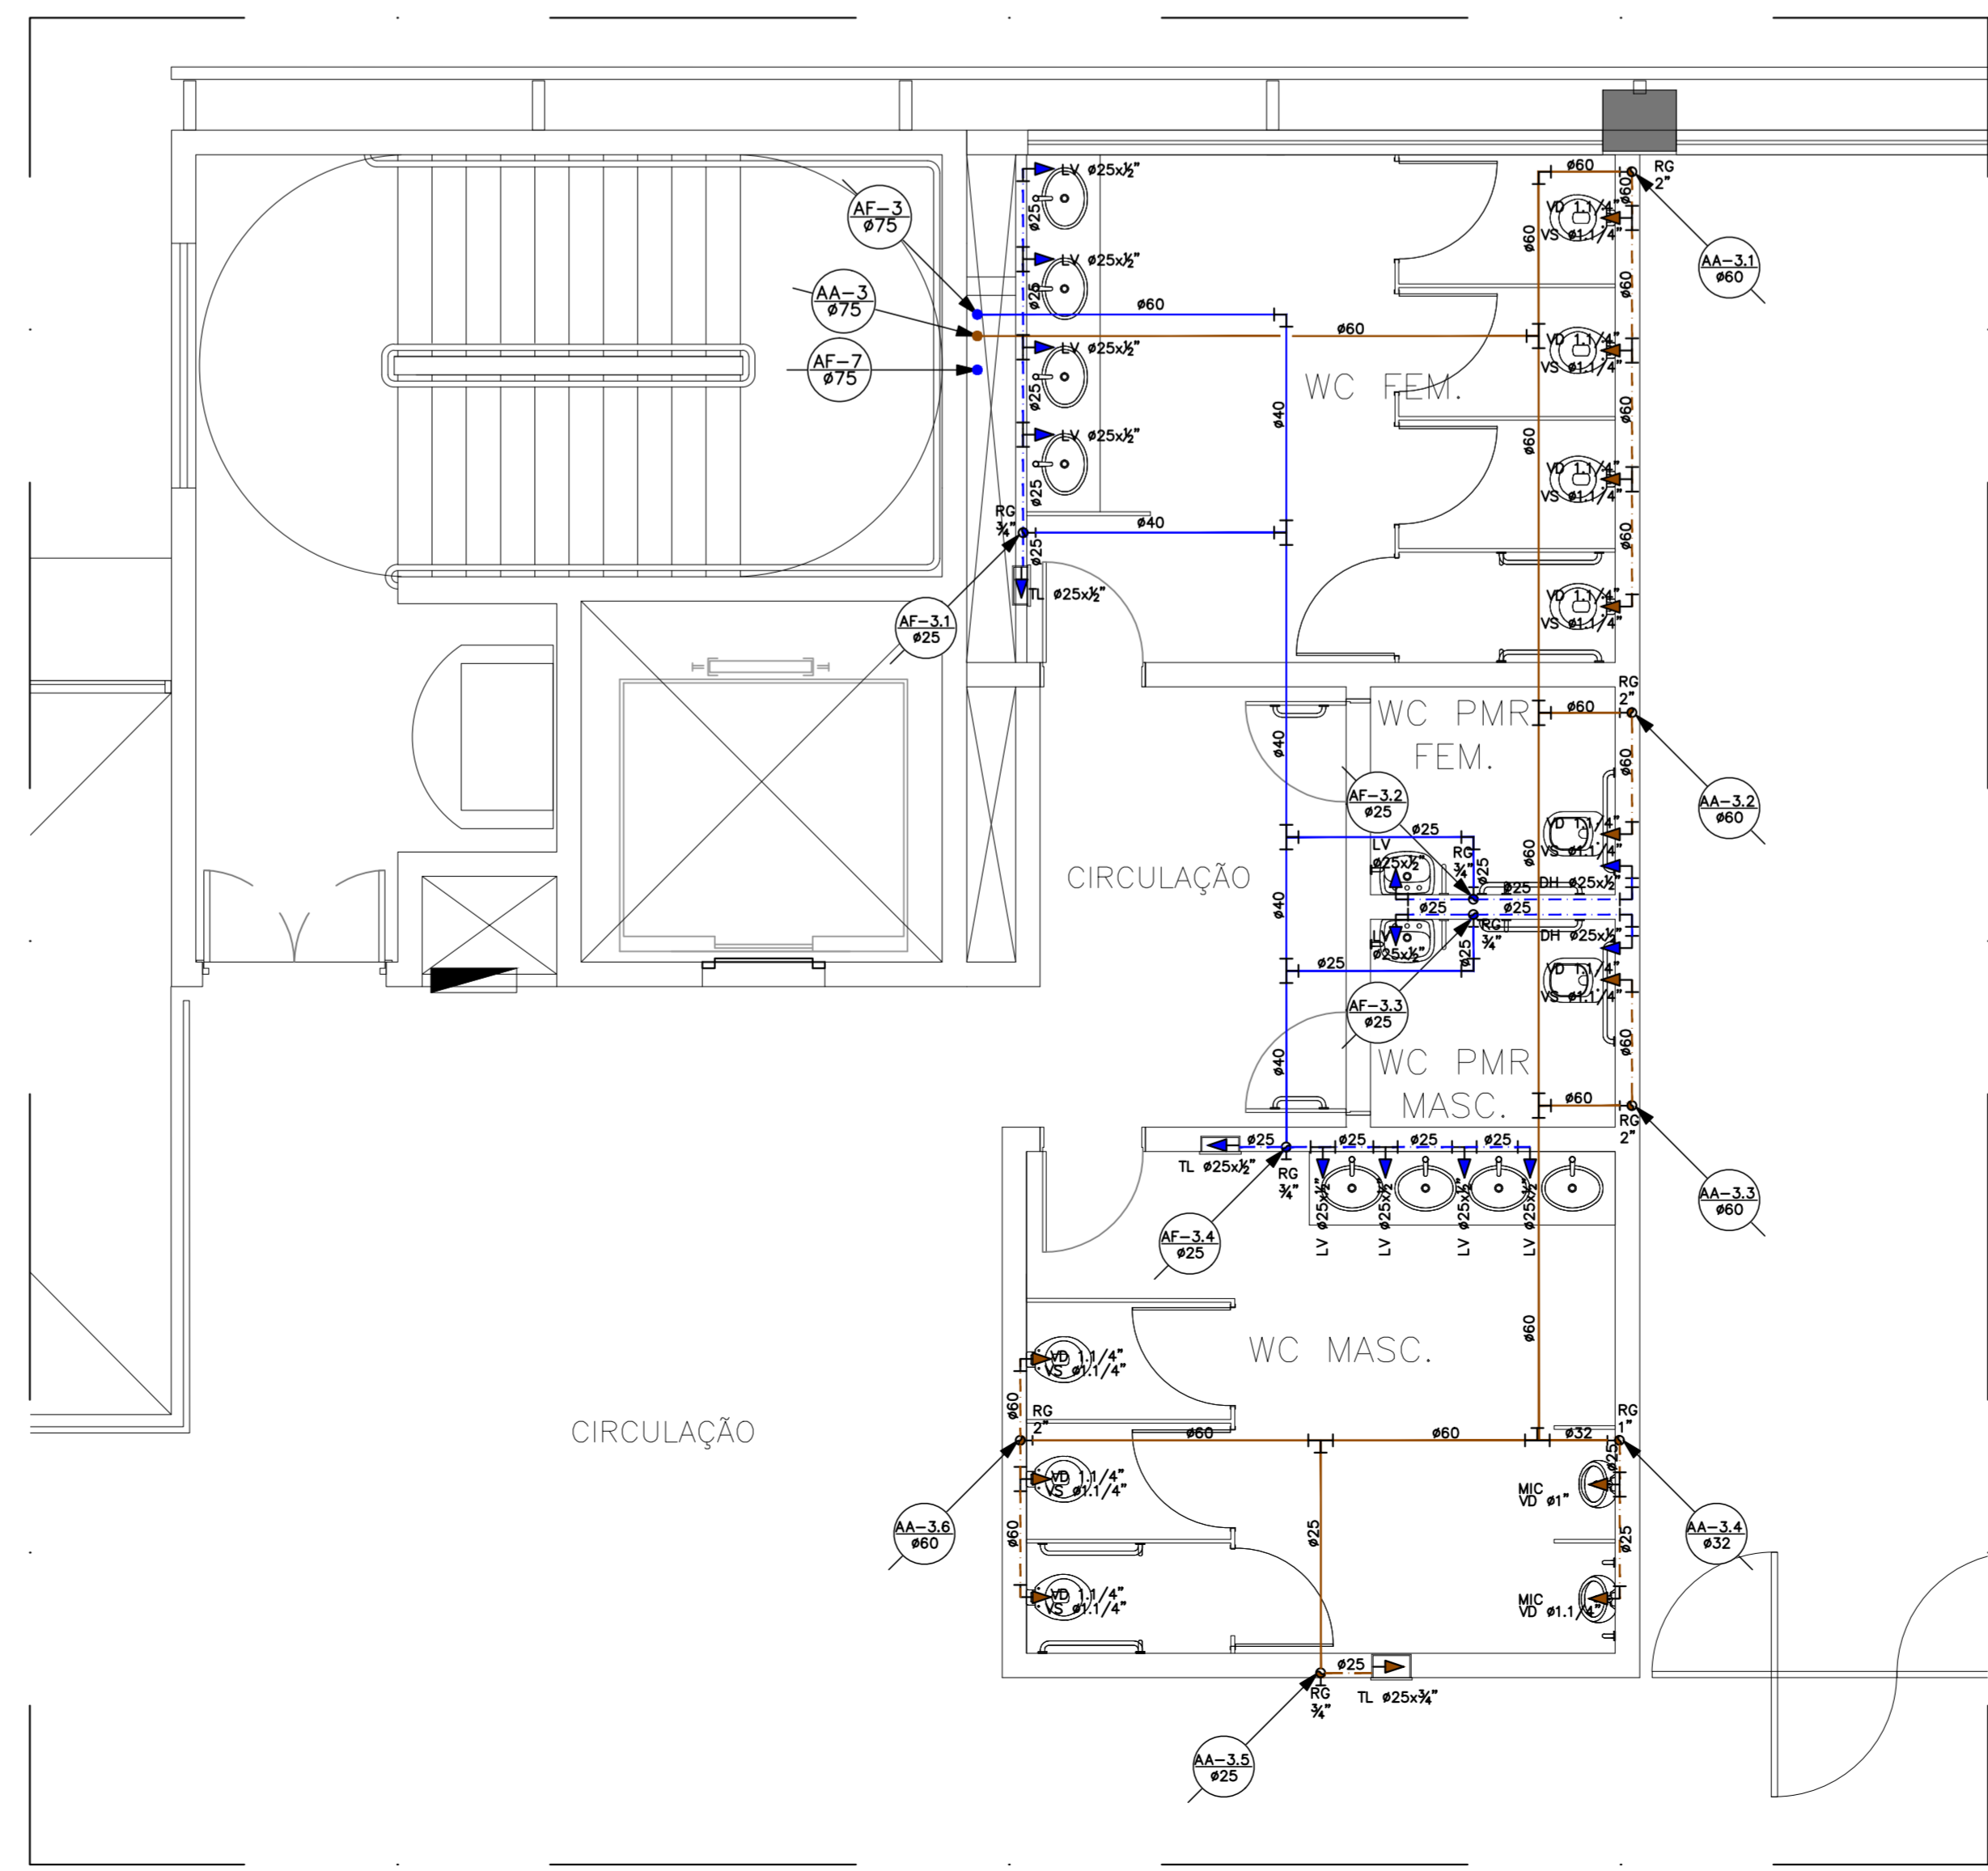

1º PAVIMENTO ÁGUA FRIA/APROVEITAMENTO - JUNTA "C"  
ESC.:1/50

LEGENDA DE ÁGUA FRIA	
SÍMBOLOS	DISCRIMINAÇÃO
	INDICAÇÃO DA COLUNA
	INDICAÇÃO DE DETALHE
	TUBULAÇÃO ALIMENTAÇÃO DE ÁGUA FRIA PELO PISO
	TUBULAÇÃO ALIMENTAÇÃO DE ÁGUA FRIA PELO PAREDE
	TUBULAÇÃO DE ÁGUA FRIA PELO TETO
	TUBULAÇÃO DE ÁGUA FRIA PELO PAREDE
	TUBULAÇÃO DE ÁGUA FRIA PELO TETO
	TUBULAÇÃO DE ÁGUA DE APROVEITAMENTO DA CHUVA PELO TETO
	TUBULAÇÃO DE ÁGUA DE APROVEITAMENTO DA CHUVA PELO PAREDE
	TUBULAÇÃO DE ÁGUA DE APROVEITAMENTO DA CHUVA PELO PAREDE
	TUBULAÇÃO DE ÁGUA DE APROVEITAMENTO DA CHUVA PELO TETO
	TUBULAÇÃO DO EXTRAVASOR
	REGISTRO DE GAVETA
	TORNEIRA DE LAVAGEM
	JOELHO 90°
	TE 90°
	TUBULAÇÃO SUBINDO OU DESCENDO A PARTIR DE CONEXÃO
	INDICAÇÃO DO TIPO DE APARELHO
	CAIXA DE ALVENARIA COM TORNEIRA PARA JARDIM NO PISO
	INDICAÇÃO DE TUBULAÇÃO QUE DESCE OU SOBE
	Registro de bico
	Registro de Pressão
	Registro de gaveta
	Valvulo de descargo
	Bombos
	Hidrometro Individual
Legenda das Indicações	
LV	Levatório
MIC	Mictório
RP	Registro de Pressão
RG	Registro de gaveta
TL	Torneira de Lavagem
VD	Valvulo de descargo
VS	Veio Sanitário
Legenda das colunas	
AL	Alimentação de consumo
AA	Água de Aproveitamento
AF	Água Fria
EXT	Extravasor
SUS	SUSPENSÃO
AAL	Alimentação água de aproveitamento

R00	EMISSÃO INICIAL	MAR/2017	ARCHITECH
REV	DESCRIÇÃO	DATA	DESENHO

**ARCHITECH**  
Consultoria e Planejamento Ltda.

**MERCADO CENTRAL DE BRASÍLIA**

ENDEREÇO: SIA Trecho 10 Lote 05 - Guará, Brasília - DF, 70297-400

CONTRATANTE: CEASA - DF

PROJETO EXECUTIVO: DIONI SHINOHARA - CREA 2971/D-MS

---

GEREAEP: \_\_\_\_\_

OUTROS: \_\_\_\_\_

CBMDF: \_\_\_\_\_

---

**PROJETO BÁSICO - HIDROSSANITÁRIO**

AF/AA	11/15	1º PAVIMENTO ÁGUA FRIA/APROVEITAMENTO - JUNTA "A"	REV	R00
CEASA - DF	MAR/2017	ARCHITECH	INDICADA	
COMP	PROJ. BÁSICO			